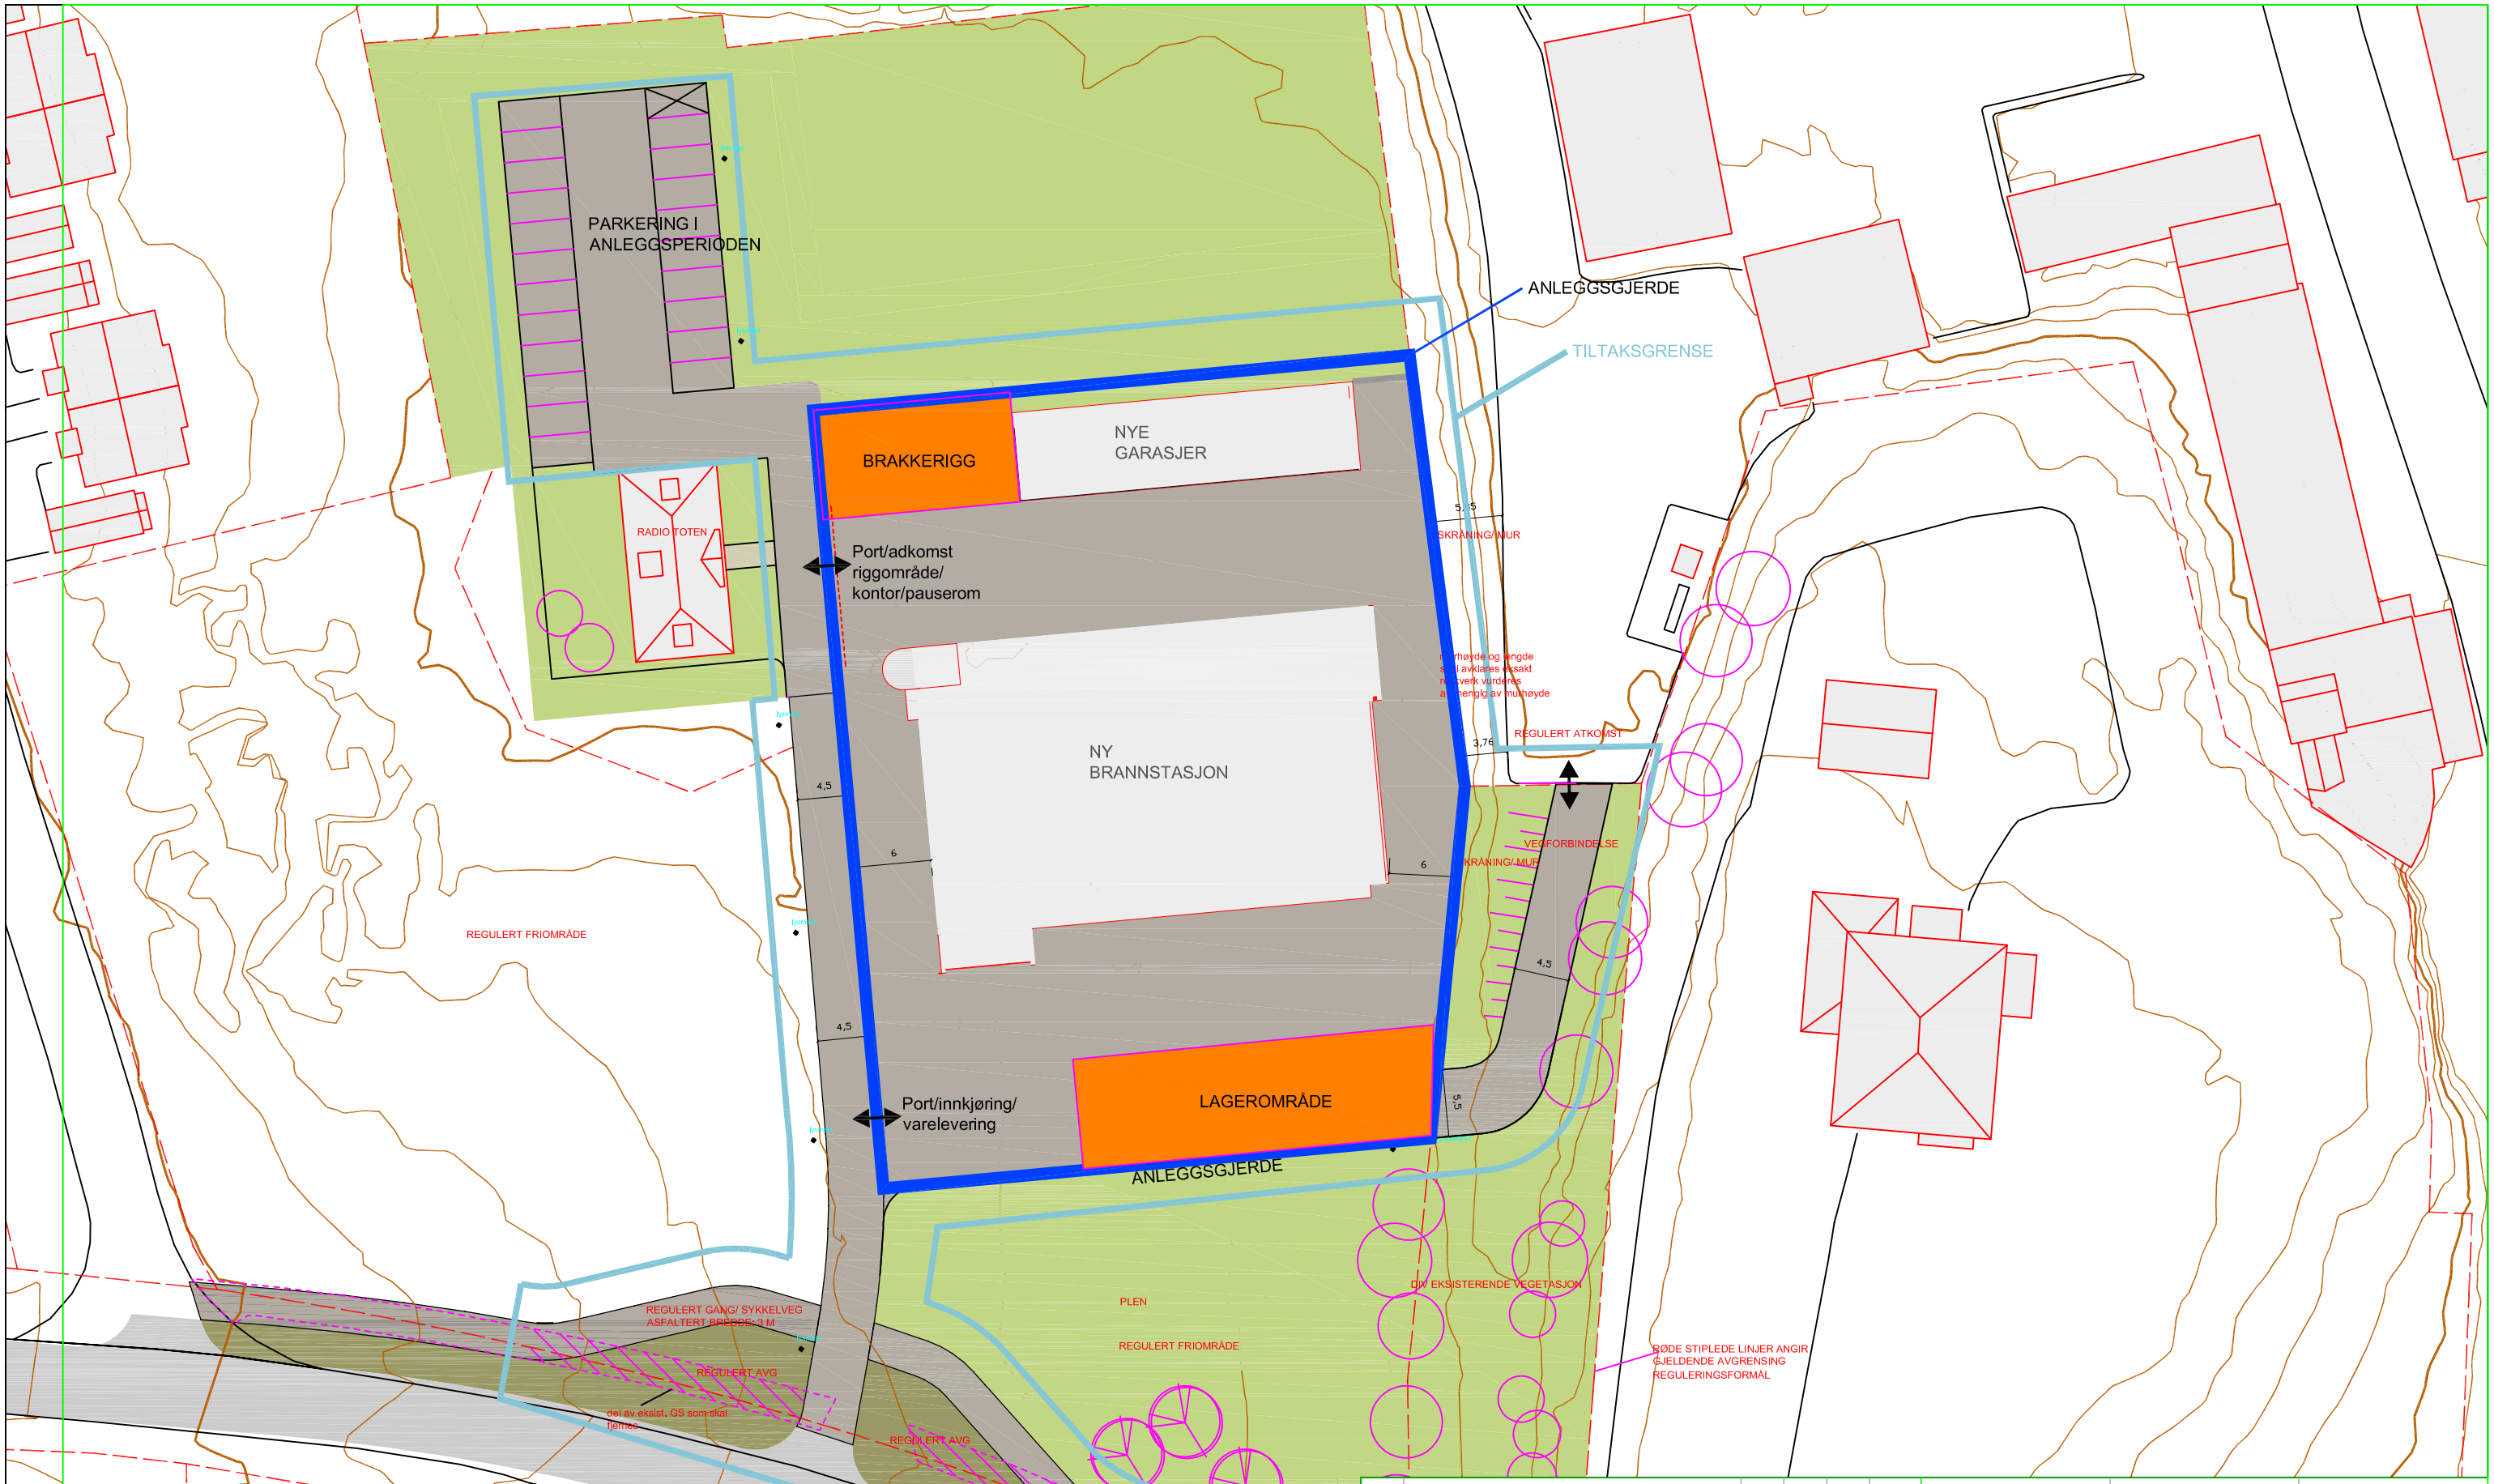

						TEGNET AI	SAKSBEHANDLET FM	KONTROLLERT GB
						DATO 08.05.2019	MÅLESTOKK 1:500 @ A3	REVISJON -
-	-	-	-	-	-			

2018-37

Raufoss brannstasjon

FORSLAG TIL RIGGPLAN

Basert på Feste Landskapsplan - 07.02.19

TEGNINGSNUMMER **APLR00**

ARK JAF arkitektkontor AS Jernbanegata 4, 2821 Gjøvik

Vestre Toten kommune

JAF