


FASADE VEGG

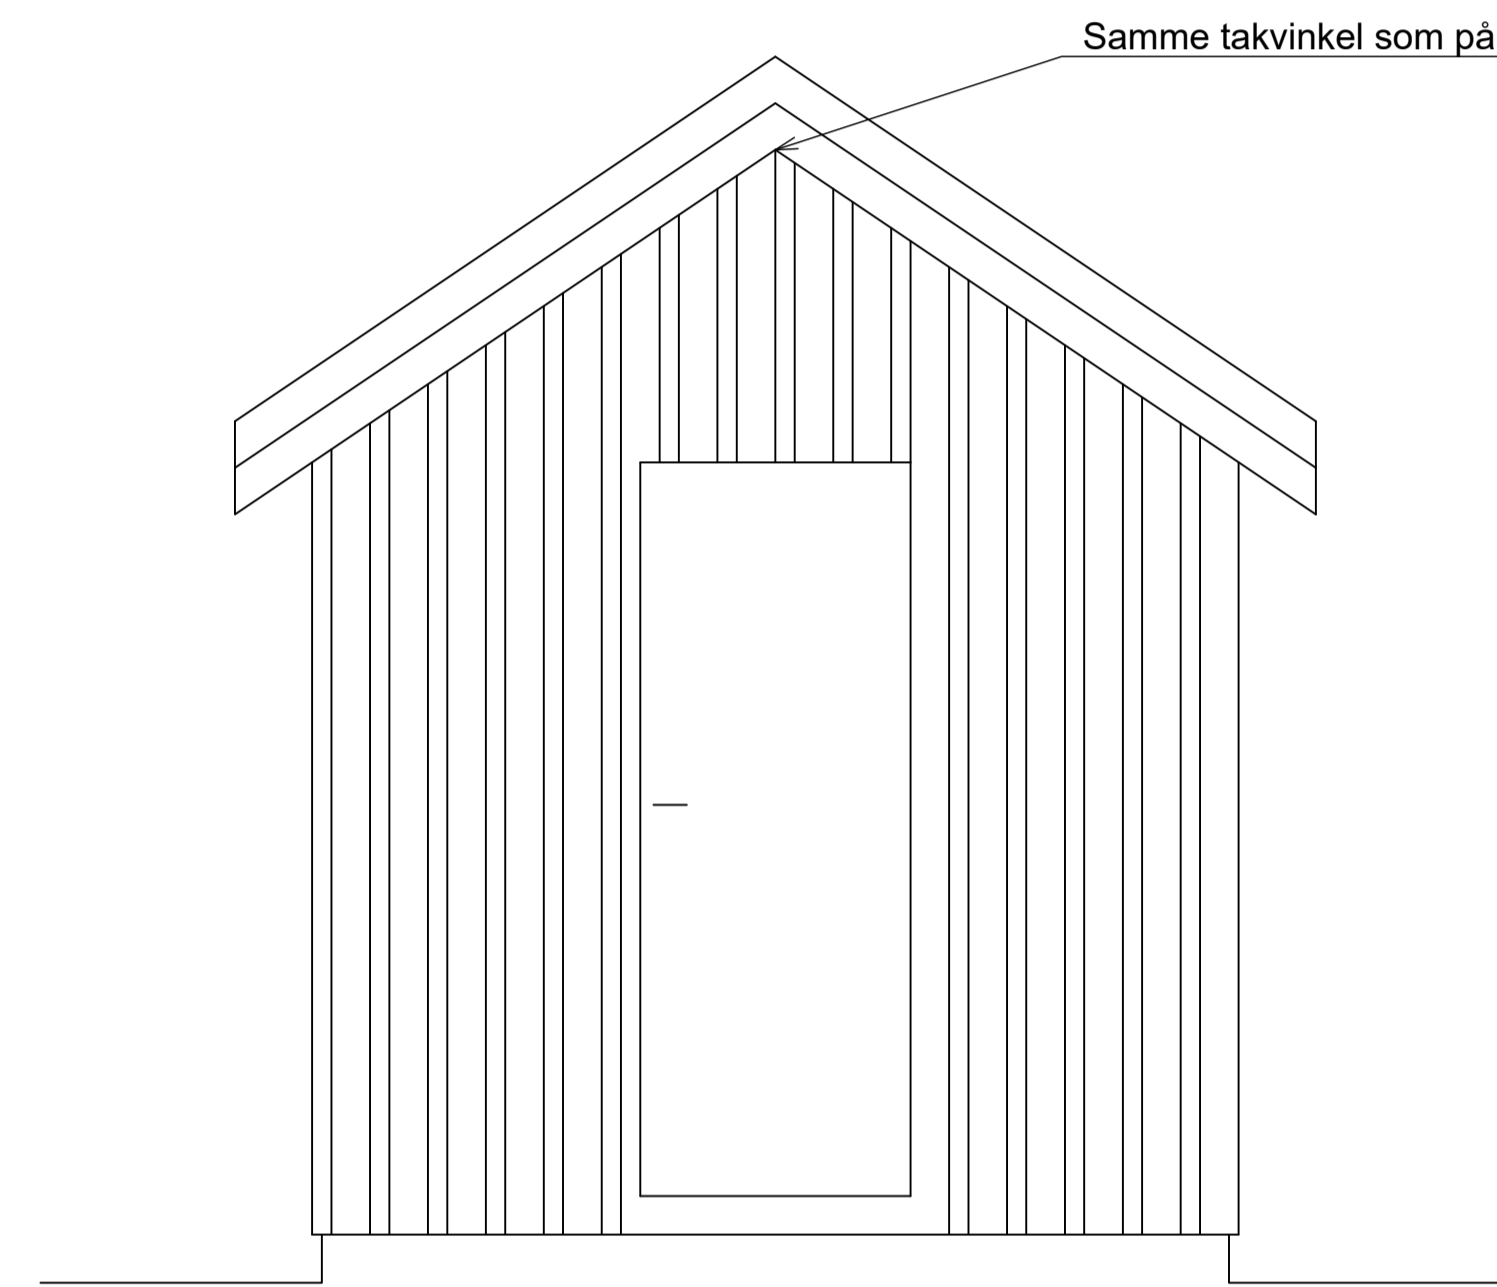

FASADE GAVL MOT VEST

Samme takvinkel som på vassverket skal benyttes, 27°

N:\516\4015\64038\BIM\VA_T\IM\Modell\Intaksledning_Pumpestasjon\Intaksledning_Fasade.dwg - KaMBr - Plottet: 2019-05-09, 10:46:31

H03	2019-05-09	For utførelse på montasjested	KaMBr	BAG	TFO
D02	2019-04-12	For godkjenning hos oppdragsgiver etter møte	KaMBr	TFO	TFO
D01	2019-03-21	For godkjenning hos oppdragsgiver	KaMBr	TFO	TFO
Rev.	Dato	Beskrivelse	Utarbeidet	Fagkontroll	Godkjent

Dette dokumentet er utarbeidet av Norconsult AS som del av det oppdraget som fremgår nedenfor. Opphavsretten tilhører Norconsult AS. Dokumentet må bare benyttes til det formål som oppdragsavtalen beskriver, og må ikke kopieres eller gjøres tilgjengelig på annen måte eller i større utstrekning enn formålet tillater.

Nord-Fron kommune Målestokk (gjelder A1)
1:20

VA Furusjøen
Furusjøen vassbehandlingsanlegg
Intaksledning
Intakskum
Fasade inntakskum

Norconsult	Oppdragsnummer	Tegningsnummer	Revisjon
	5164038	VA-721	H03