
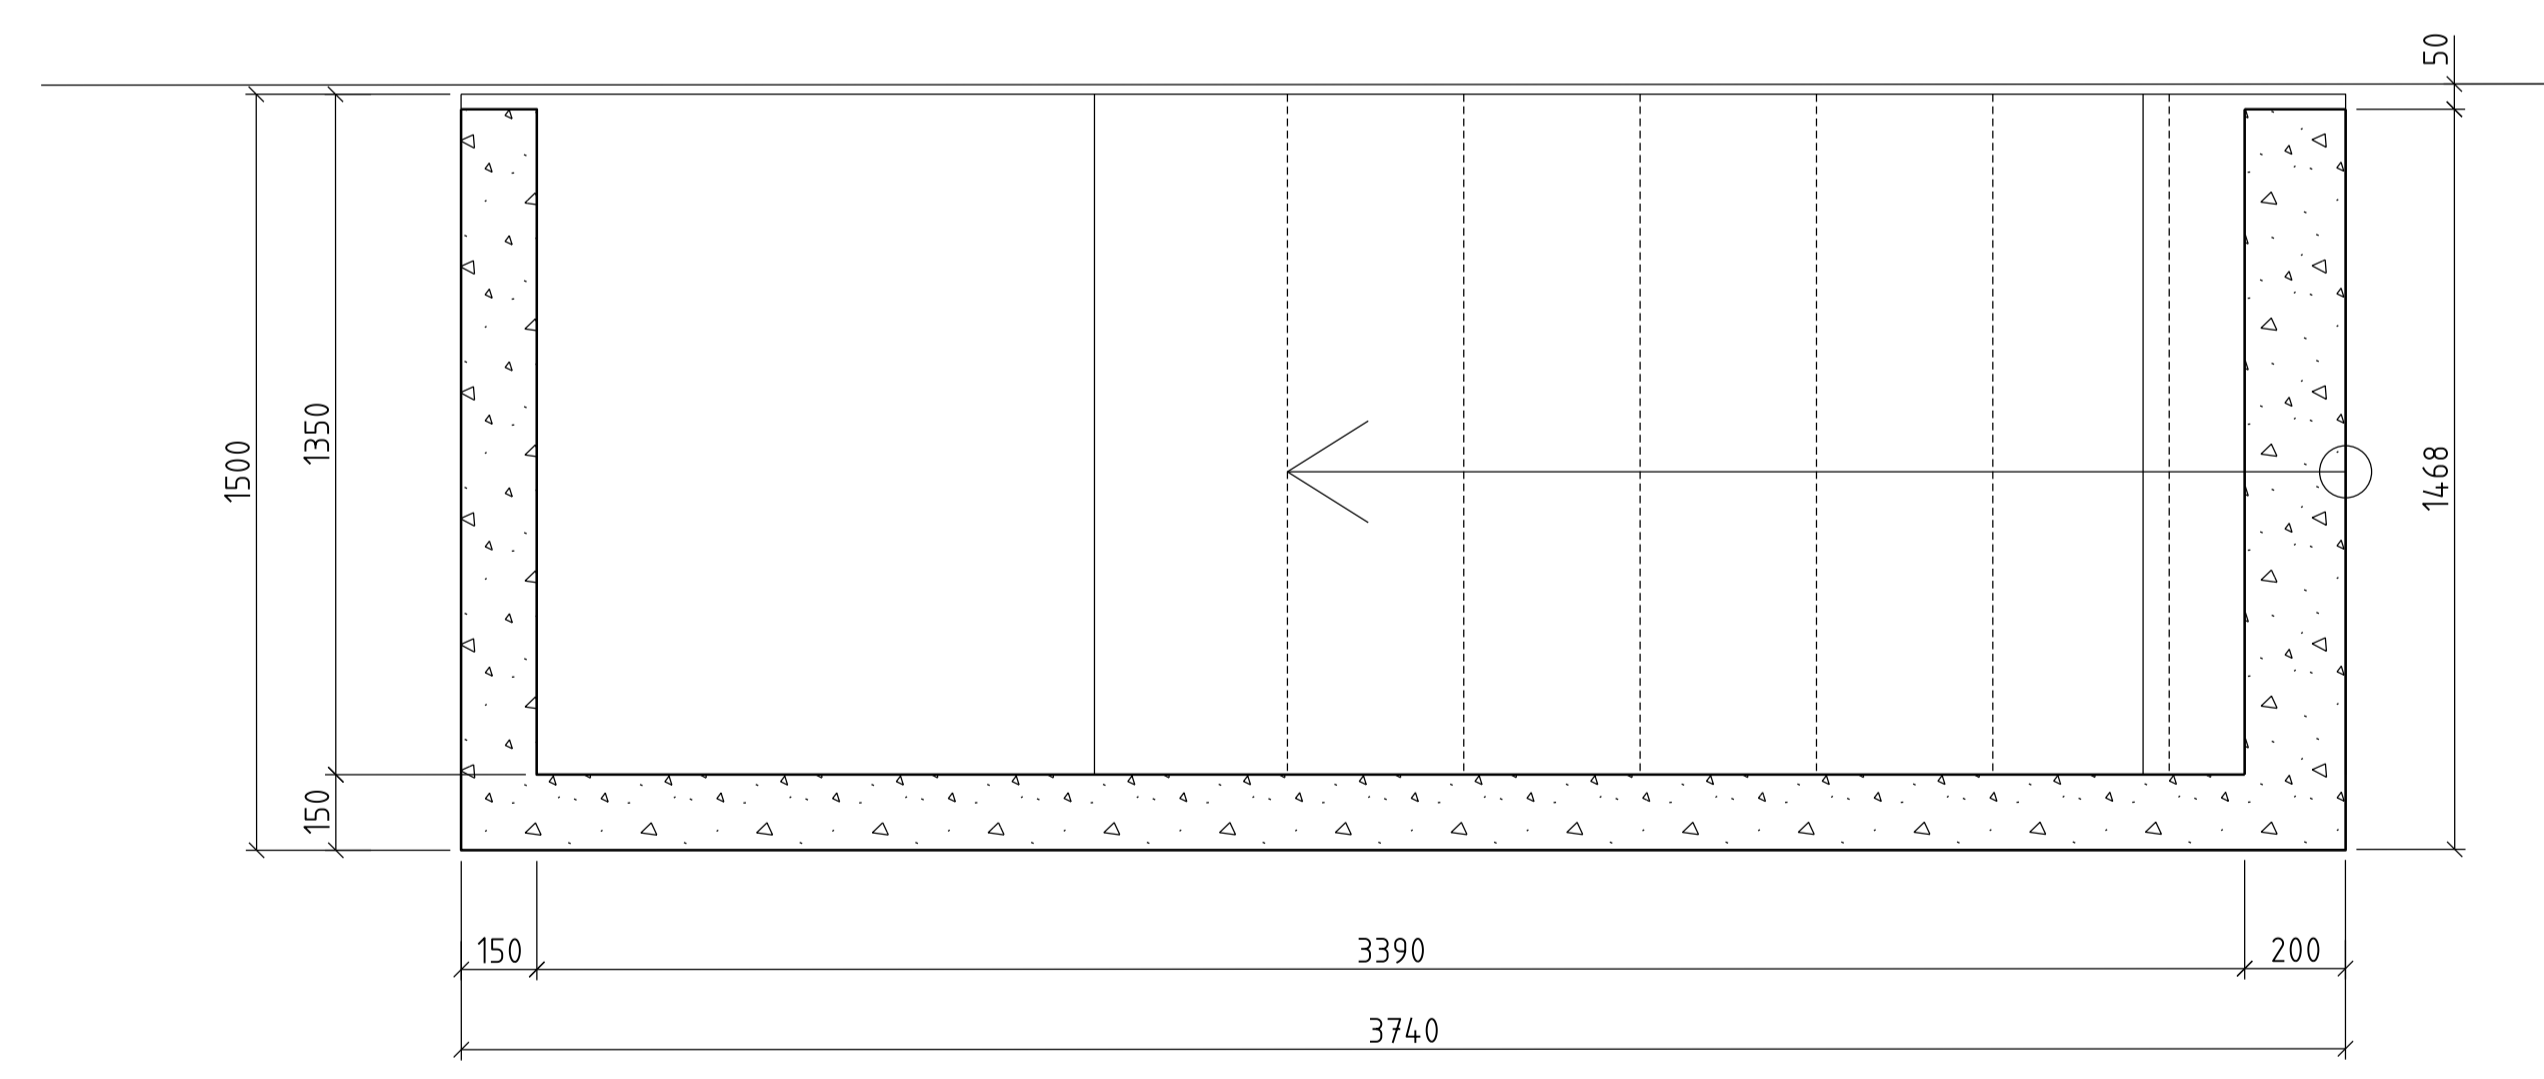
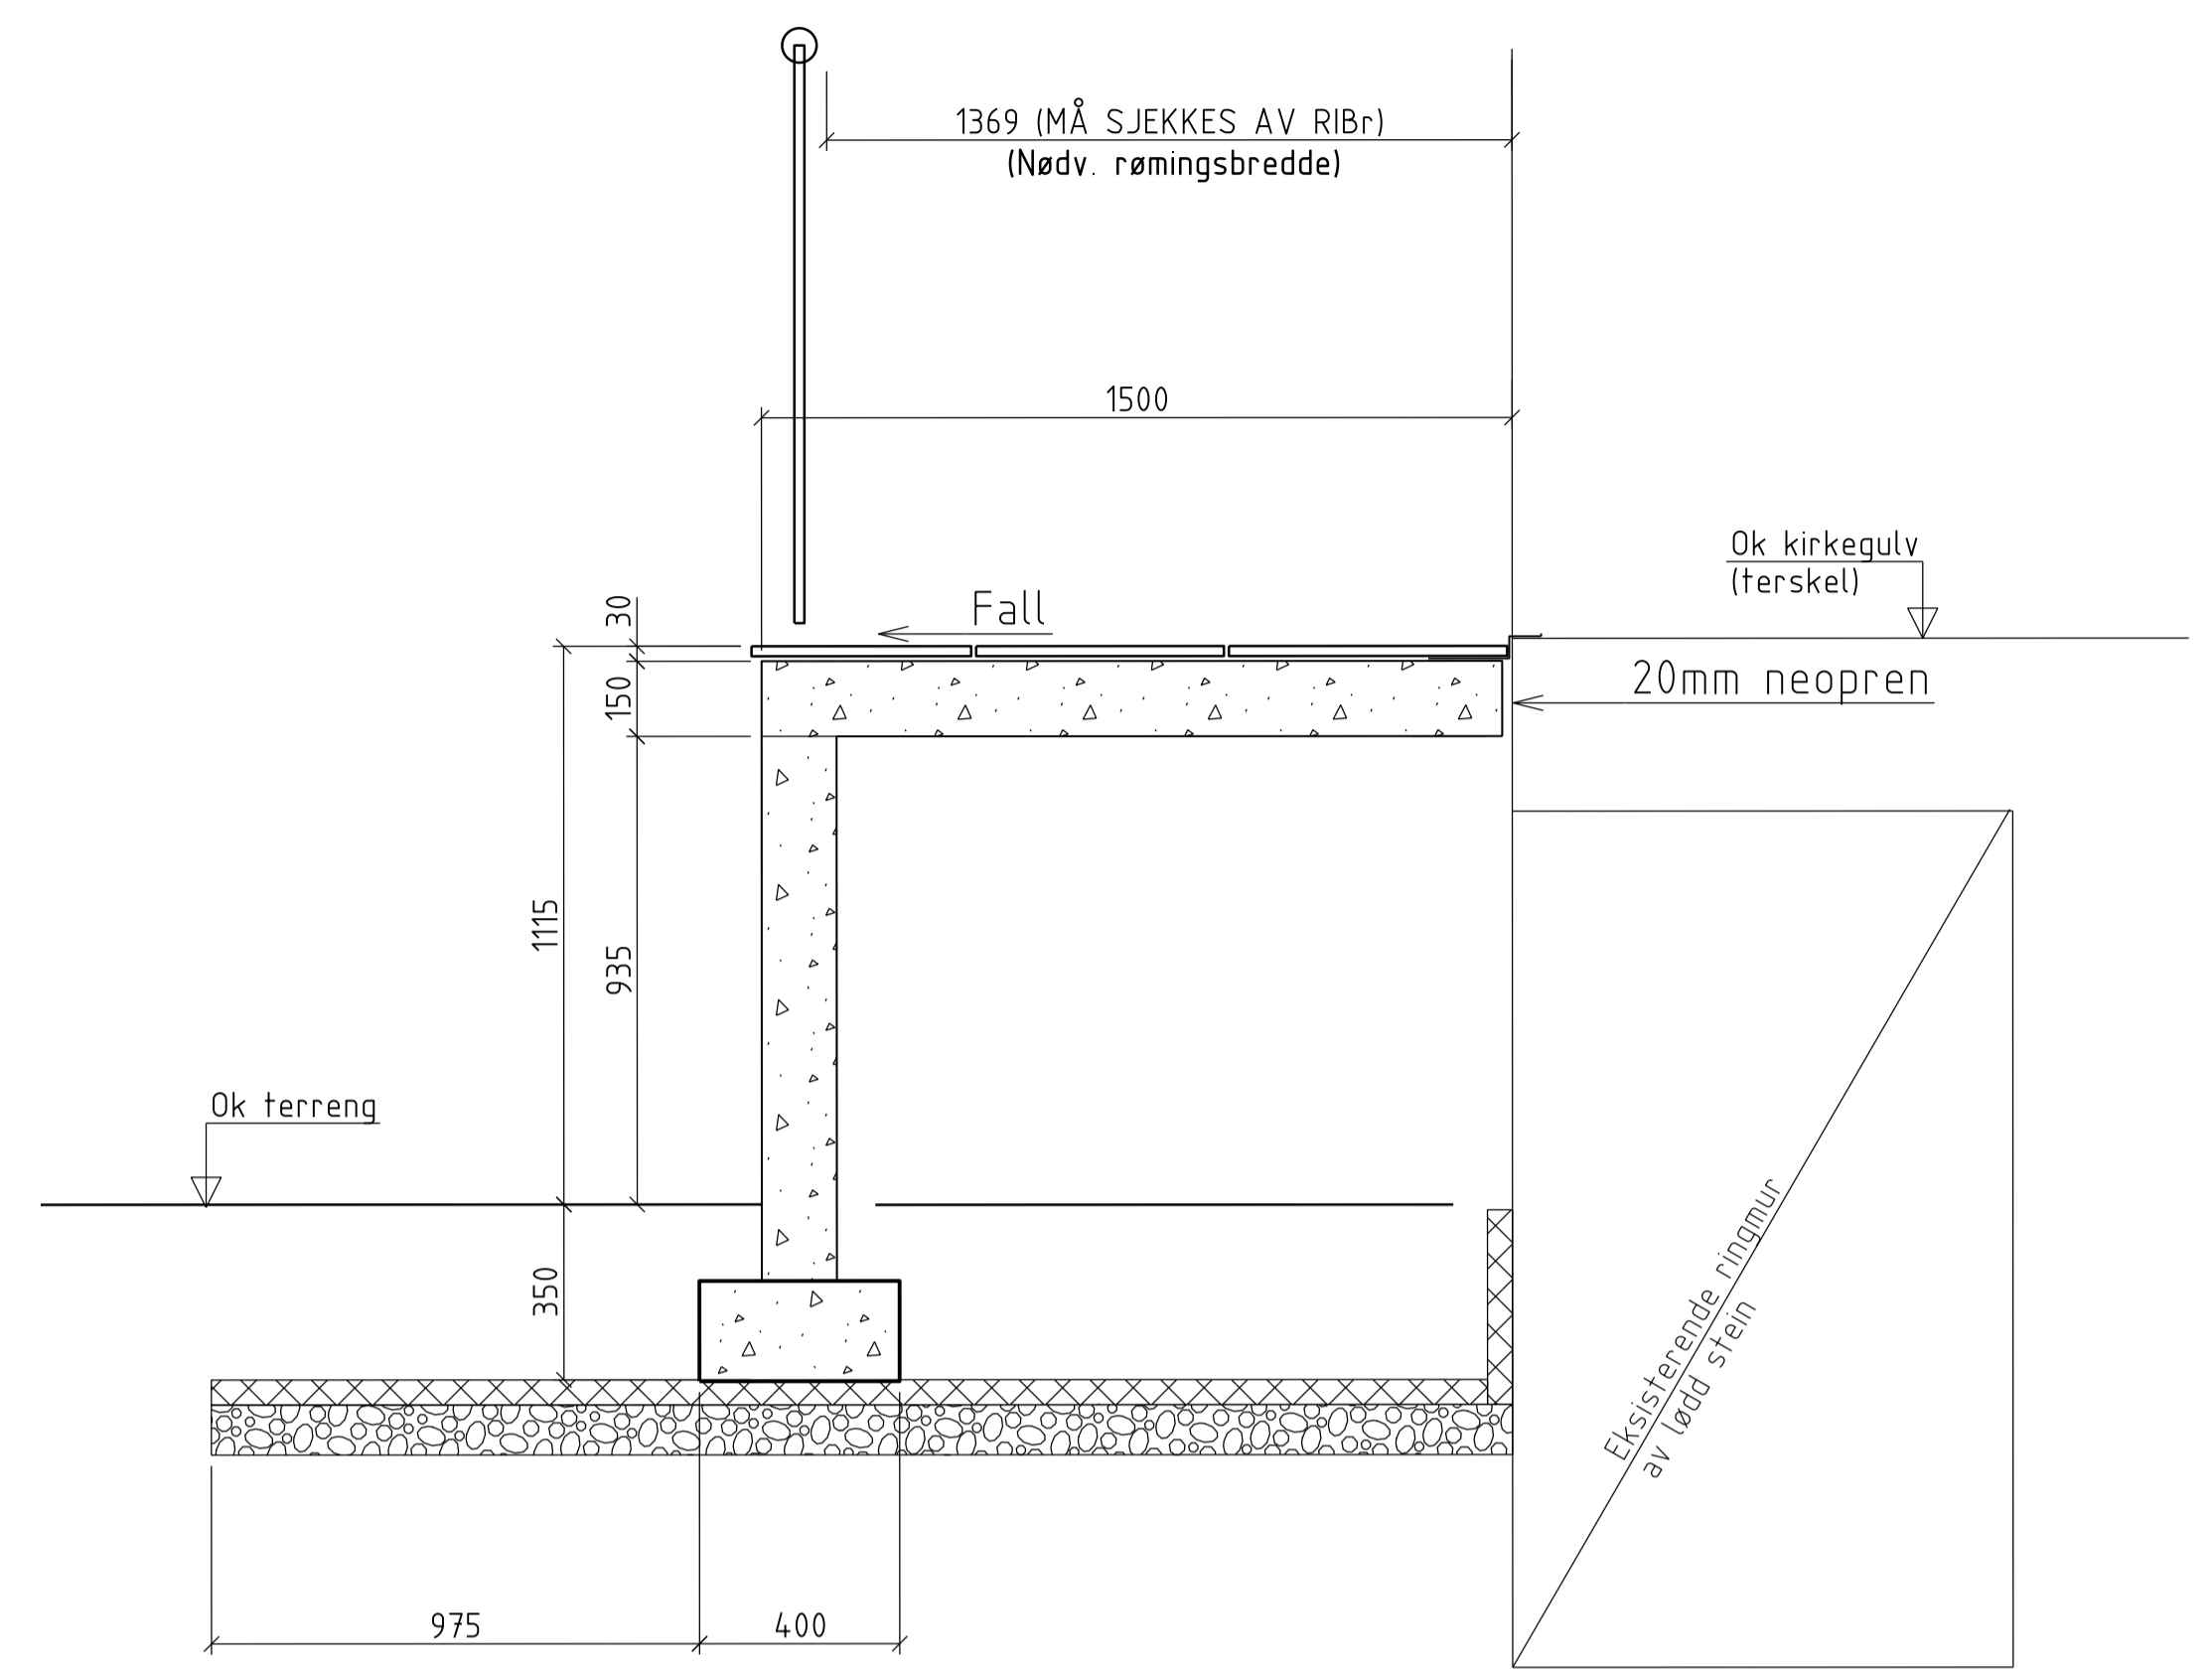


Må tilpasses for gjenbruk av eksist skifer

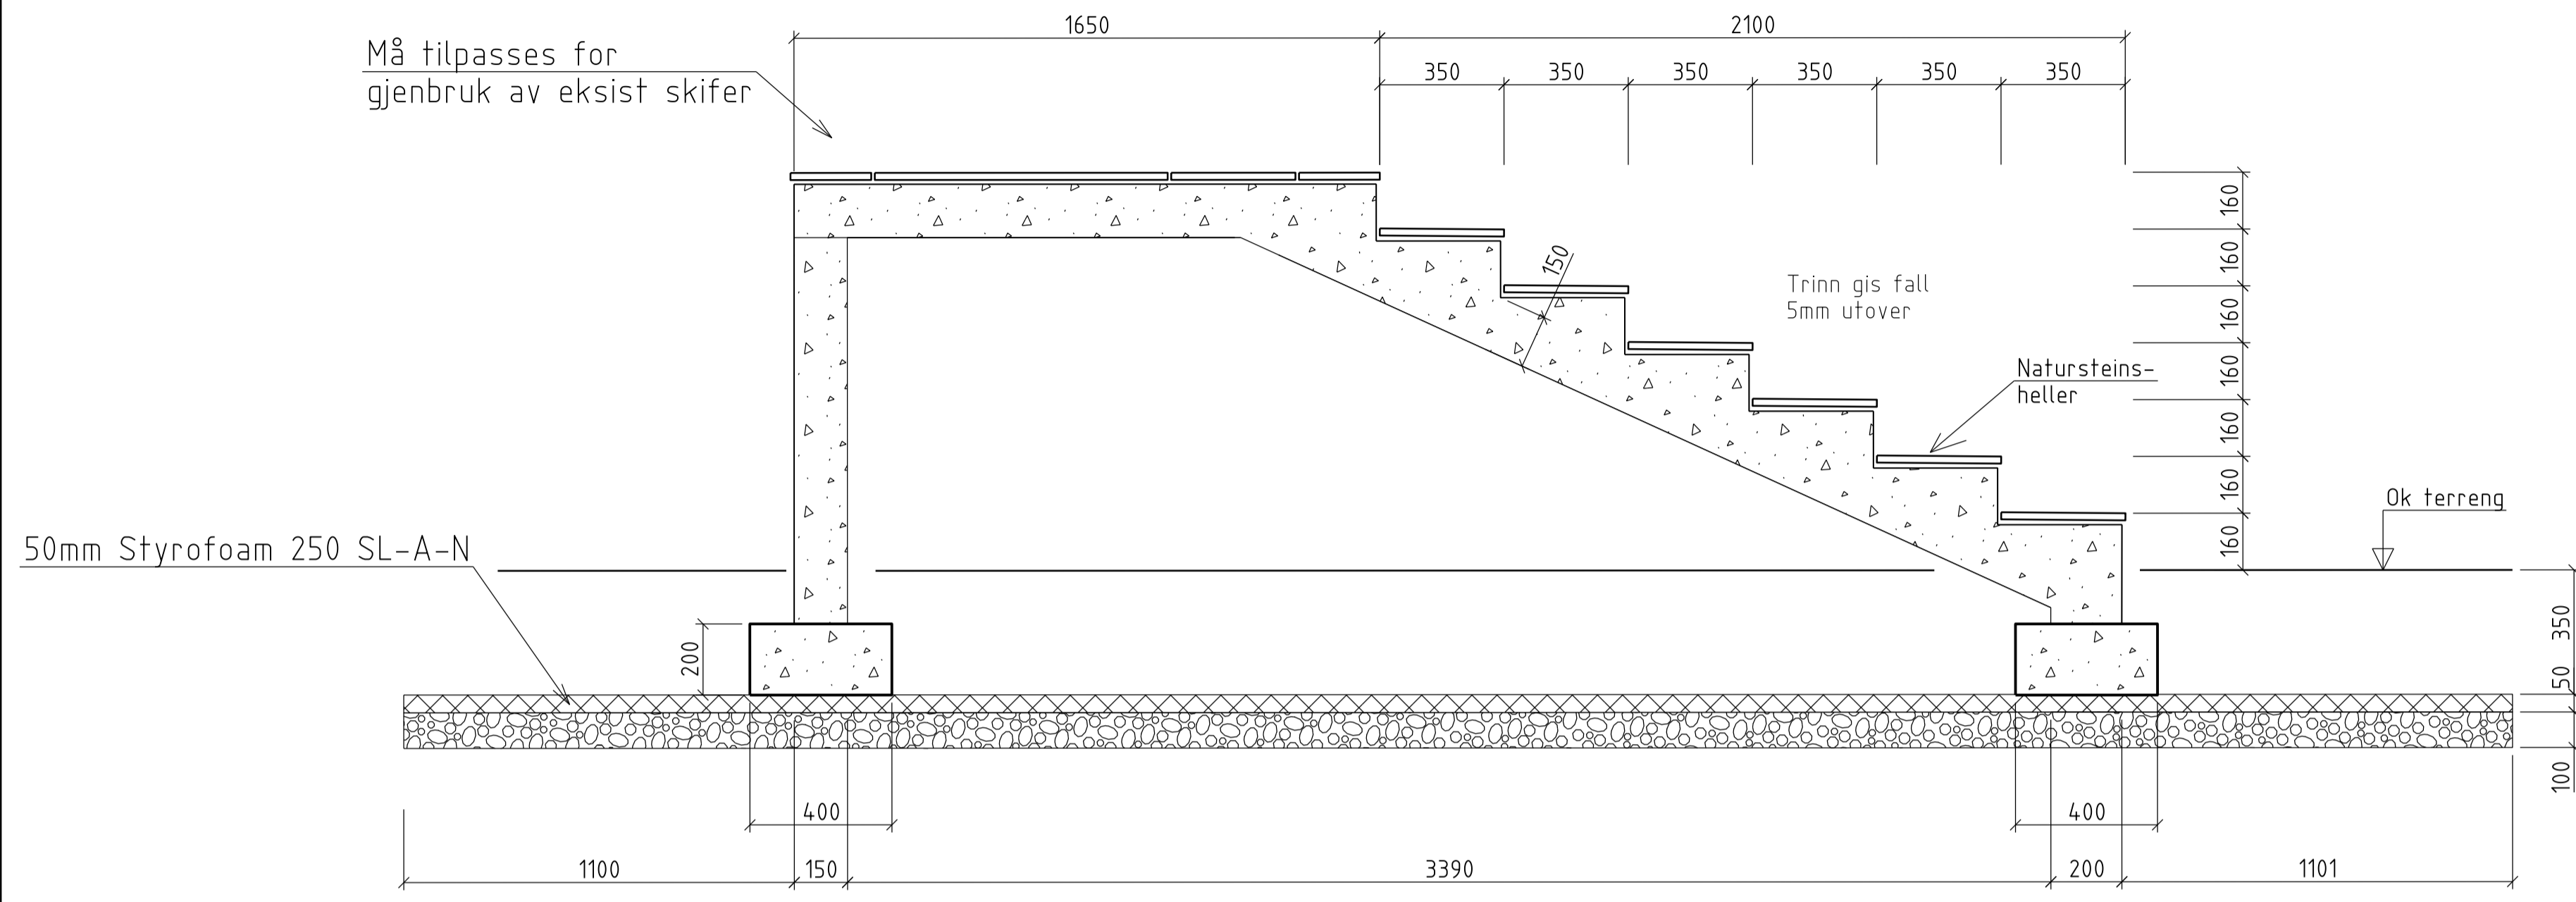

Tegningstittel		Tegningsnr	Rev
NY TRAPP		218476-011B	1
1. MATERIALER:	BETONGKVALITET: B35 M-45 ARMERINGSKVALITET: B500NC		
2. BESTEMMELSER:	OVERDEKNING: GENERELLT 35 mm +/-10 MOT GRUNN 60 mm +/-10		
MULTICONSULT MÅ KONTAKTES FOR EVT. KORREKSJON AV TEGNINGER / BEREKNINGER VED AVVIK FRA TEGNING.			
3. GODKJENNINGSOMRÅDER:			
4. FORKLARINGER:	OK = OVERKANT UK = UNDERKANT		
5. HENVISNINGER:			
-	-	-	-
1	TILBUDSETGNING	29.04.2019	HÅ EGG
Rev	Beskrivelse	Dato	Utarb. Kontr. Godkj.
		Original format A1	Fag BYGG
GJESDAL KOMMUNE		Tegningens filnavn SE KVALITETSPLAN	
GJESDAL KIRKE		Underlagets filnavn SE KVALITETSPLAN	
NY TRAPP I RØMNINGSVEI FORSKALING, 50 cm GRAVEDYBDE PLAN OG SNITT		Målestokk 1:15	
	Dato 29.04.2019	Utarb. HÅ	Kontr. EGG
	Oppdragsnr. 218476	Tegningsnr. 218476-011B	Rev. 1
Multiconsult		218476	218476-011B