

DOKUMENTASJON AV BRANNSIKKERHET

Dokumentasjonen er utarbeidet på grunnlag av:
 - Forskrift om brannforebyggende tiltak og brannsyn
 - Byggeforskrift 2010 TEK.

Risikoklasse for omsorgsbolig: 6

Brannklasse: 1

Antall etasje 1

Krav til bærende konstruksjoner: R30

Branncellebegrensende bygn.del: EI30/[B60]/EI 30/[B30]

In 1, k1.

Overflater og kledninger: Se brannrapport


Ledelyssystem: ja

Røykventilasjon: nei

Brannalarmanlegg: Kategori 2

Automatisk slokkeanlegg: ja

TEGNFORKLARING:	Symbol	Betegnelse
	BRANNALARMSENTRAL	
	HÅNDSLOKKER	
	BRANNSLANGE	
	MANUELL BRANNMELDER	
	ALARMKLOKKE	
	Nøkkelskap	
	RØYKDETEKTOR VARMEDETEKTOR	
	NØDLYS	
	HØYSPENNING	
	SIGNALLAMPE	
	BRANNCELLEBEGRENSENDE BYGNINGSDEL :	
	EI 30/D-s2,d0 (B30) skille	
	EI 60/D-s2,d0 (B60) skille	
	EI-30/CS	Brannklassifisert dør EI-30/ selvlukkende
	EI-60CS	Brannklassifisert dør EI-60, selvlukkende
	EI-90CS	Brannklassifisert dør EI-90, selvlukkende
	SPRINKLET AREAL	
	RØMNINGSVEI	
	SEKUNDÆR RØMNINGSVEI	
	RØMNINGSRETNING	
	RØMNINGSRETNING	
	RØMNINGSTRAPP	
	HOVED ADKOMST	
	HENVISNING Plass	

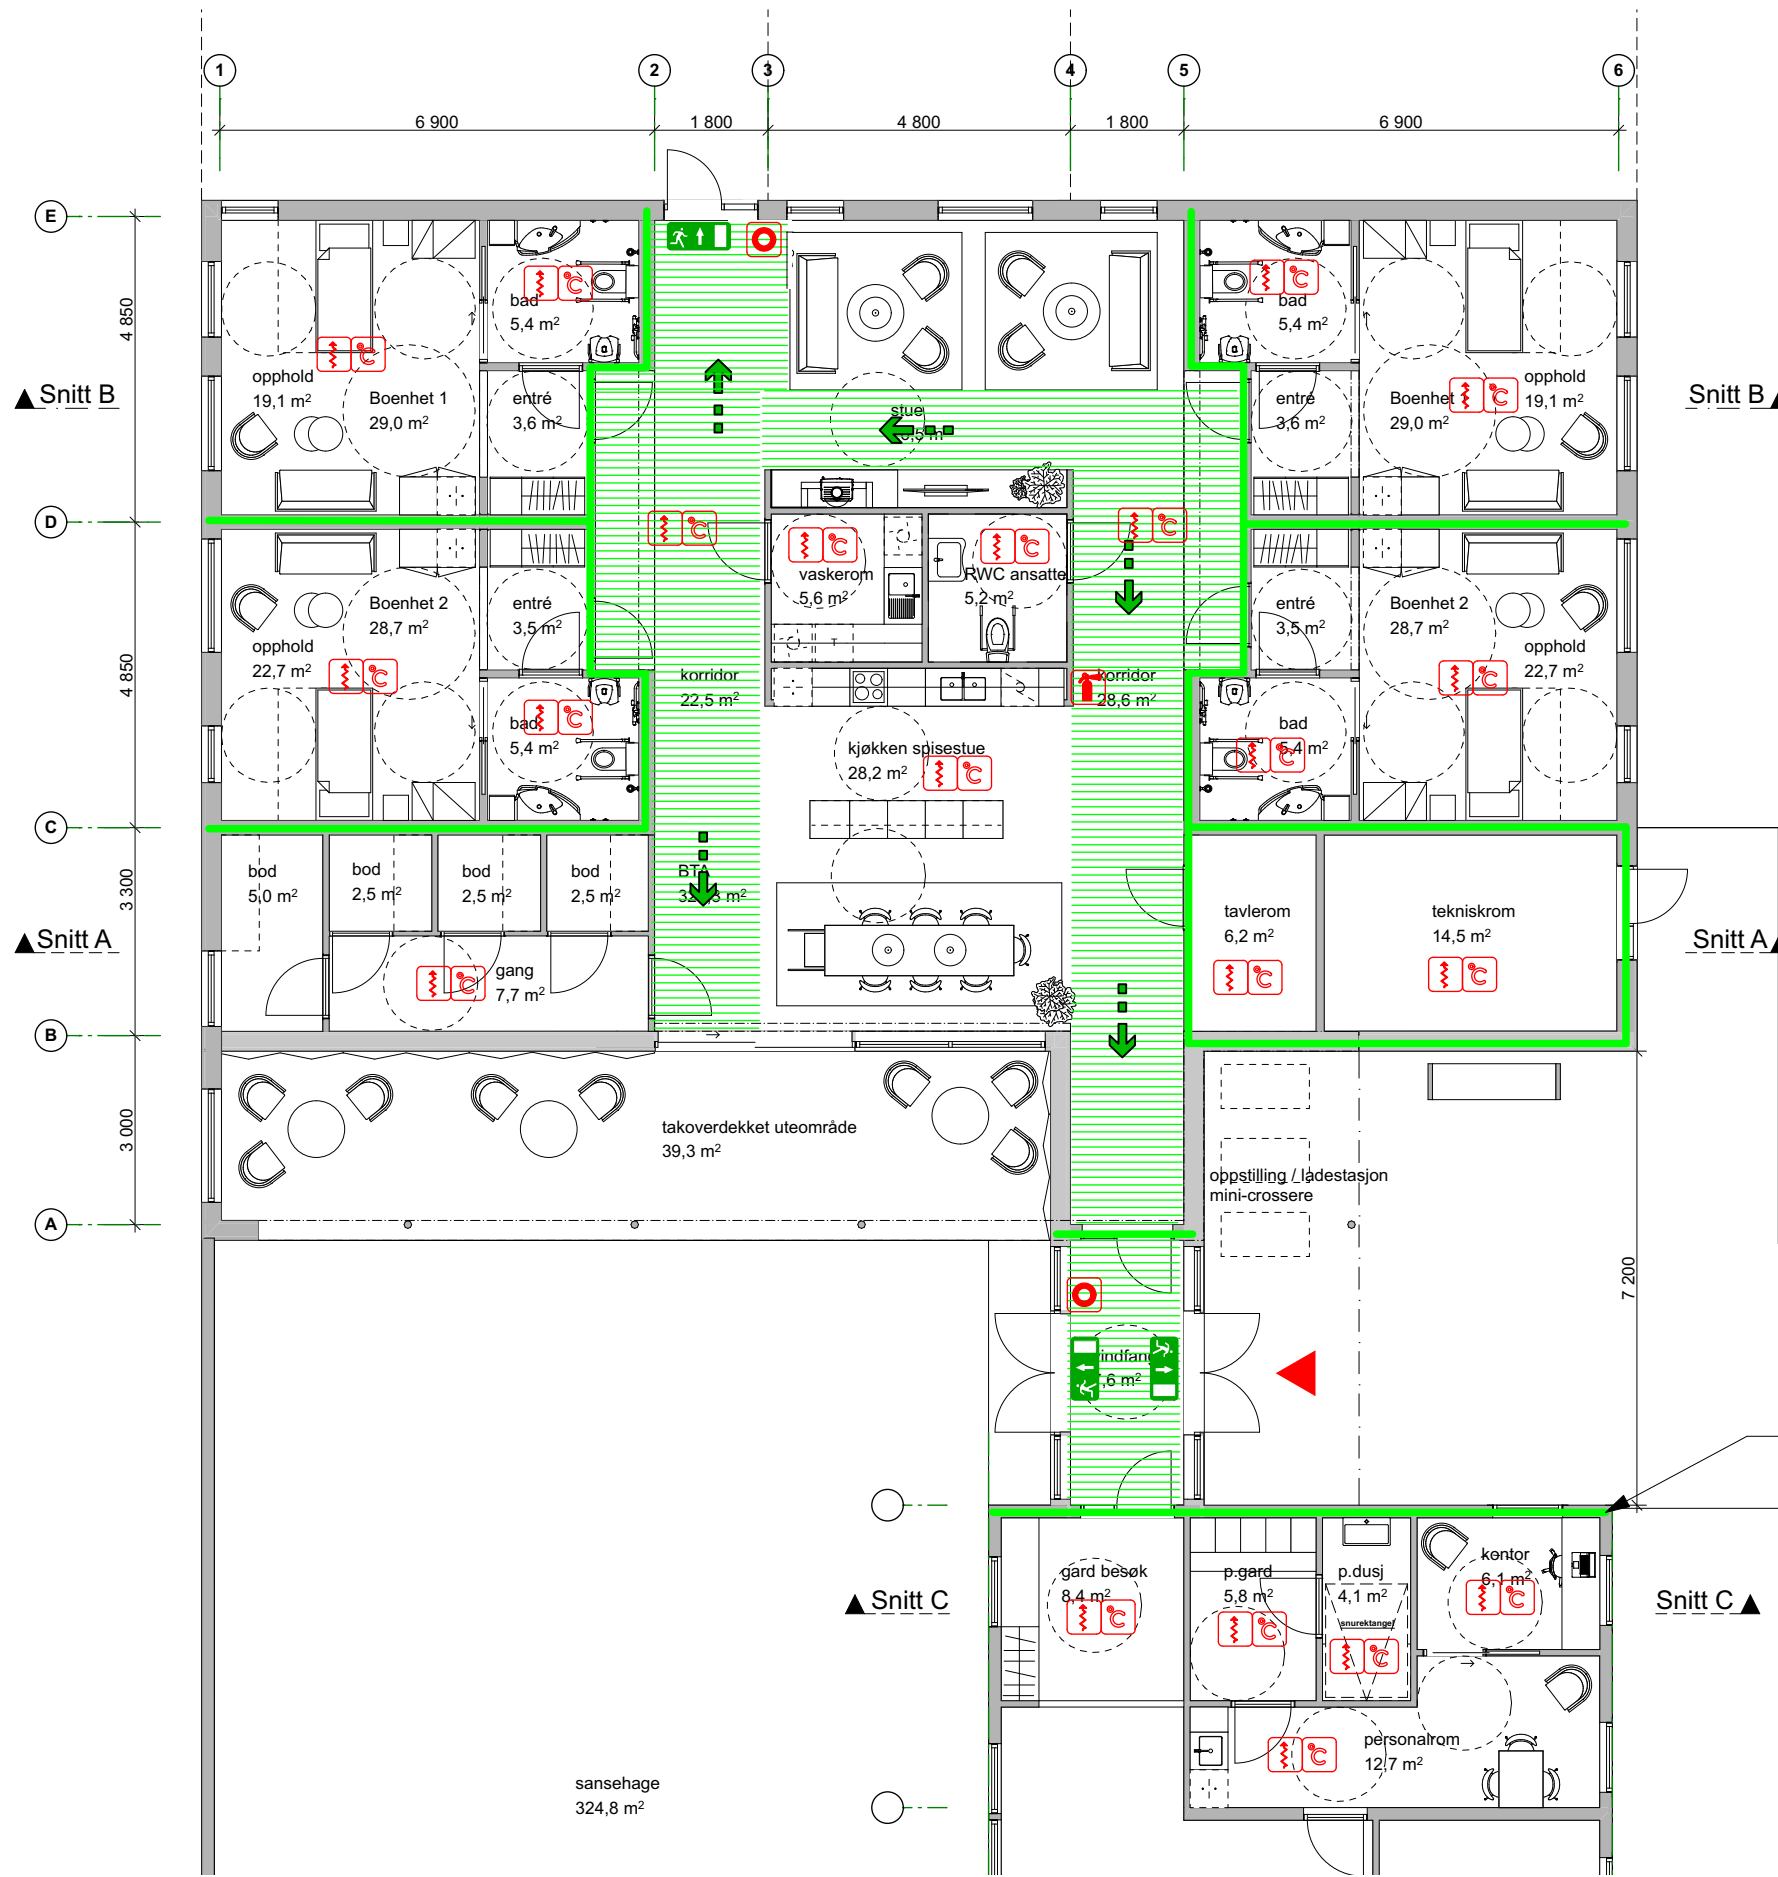

REI90-M seksjoner. Hvis ikke hele bygget får automatisk slokkeanlegg.

Rev.	Revisjonen gjelder.	Dato	Sign
Dementboliger Konsvik oms.s.			
Brannplan 1. etasje nytt bygg			
NORDLAND TEKNISK AS			Mål 1:100
MNIF RÅDGIVENDE INGENIØRER MRIF			
PROSJEKTERING - BYGGELEDELSE - PROSJEKTERINGSADMINISTRASJON			Tegn KN
Postboks 65, 8601 MO I RANA			Kontr. JS
TLF. 751 24950, FAX. 751 24960			Godkj.
Tegn.	18038	Dato	30.11.18