


Bygninger									
Build_NR	GNR	BNR	ADRESSE	Gårdsnavn	Eiendoms ID	Bygningstype	Garasje	Antall bygninger	SEFRAK
	74	284	7142 Uthaug	Uthaug renseanlegg	(6-5-59)				
Build_NR	GNR	BNR	ADRESSE			Bygningstype	Garasje	Antall bygninger	SEFRAK
183400665	74	60	Blomsterveien 1, 7142 Uthaug		(6-5-29)	Enebolig	x	1	Skrevet ut
183400886	74	112	Blomsterveien 10, 7142 Uthaug		(6-5-35)	Enebolig		1	Skrevet ut
183400673	74	61	Blomsterveien 11, 7142 Uthaug		(6-5-36)	Enebolig	x	1	Skrevet ut
183400711	74	126	Blomsterveien 13, 7142 Uthaug		(6-5-37)	Enebolig	x	1	Skrevet ut
183400738	74	100	Blomsterveien 15, 7142 Uthaug		(6-5-38)	Enebolig	x	1	Skrevet ut
183400606	74	184	Blomsterveien 17, 7142 Uthaug		(6-5-39)	Enebolig		1	Skrevet ut
183400592	74	183	Blomsterveien 19, 7142 Uthaug		(6-5-40)	Enebolig	x	1	Skrevet ut
183400835	74	64	Blomsterveien 2, 7142 Uthaug		(6-5-30)	Enebolig	x	1	Skrevet ut
183400746	74	121	Blomsterveien 21, 7142 Uthaug		(6-5-41)	Enebolig	x	1	Skrevet ut
183400770	74	115	Blomsterveien 23, 7142 Uthaug		(6-5-42)	Enebolig	x	1	Skrevet ut
183400789	74	103	Blomsterveien 25, 7142 Uthaug		(6-5-43)	Enebolig	x	1	Skrevet ut
10616069	74	116	Blomsterveien 27, 7142 Uthaug		(6-5-62)	Enebolig	x	1	Skrevet ut
183400827	74	66	Blomsterveien 4, 7142 Uthaug		(6-5-31)	Enebolig		1	Skrevet ut
183400819	74	79	Blomsterveien 6, 7142 Uthaug		(6-5-32)	Enebolig	x	1	Skrevet ut
183400568	74	62	Blomsterveien 7, 7142 Uthaug		(6-5-55)	Enebolig	x	1	Skrevet ut
183400878	74	83	Blomsterveien 8, 7142 Uthaug		(6-5-33)	Enebolig	x	1	Skrevet ut
183400630	74	63	Blomsterveien 9, 7142 Uthaug		(6-5-34)	Enebolig	x	1	Skrevet ut




Ørland Kommune
Driftsavdelingen

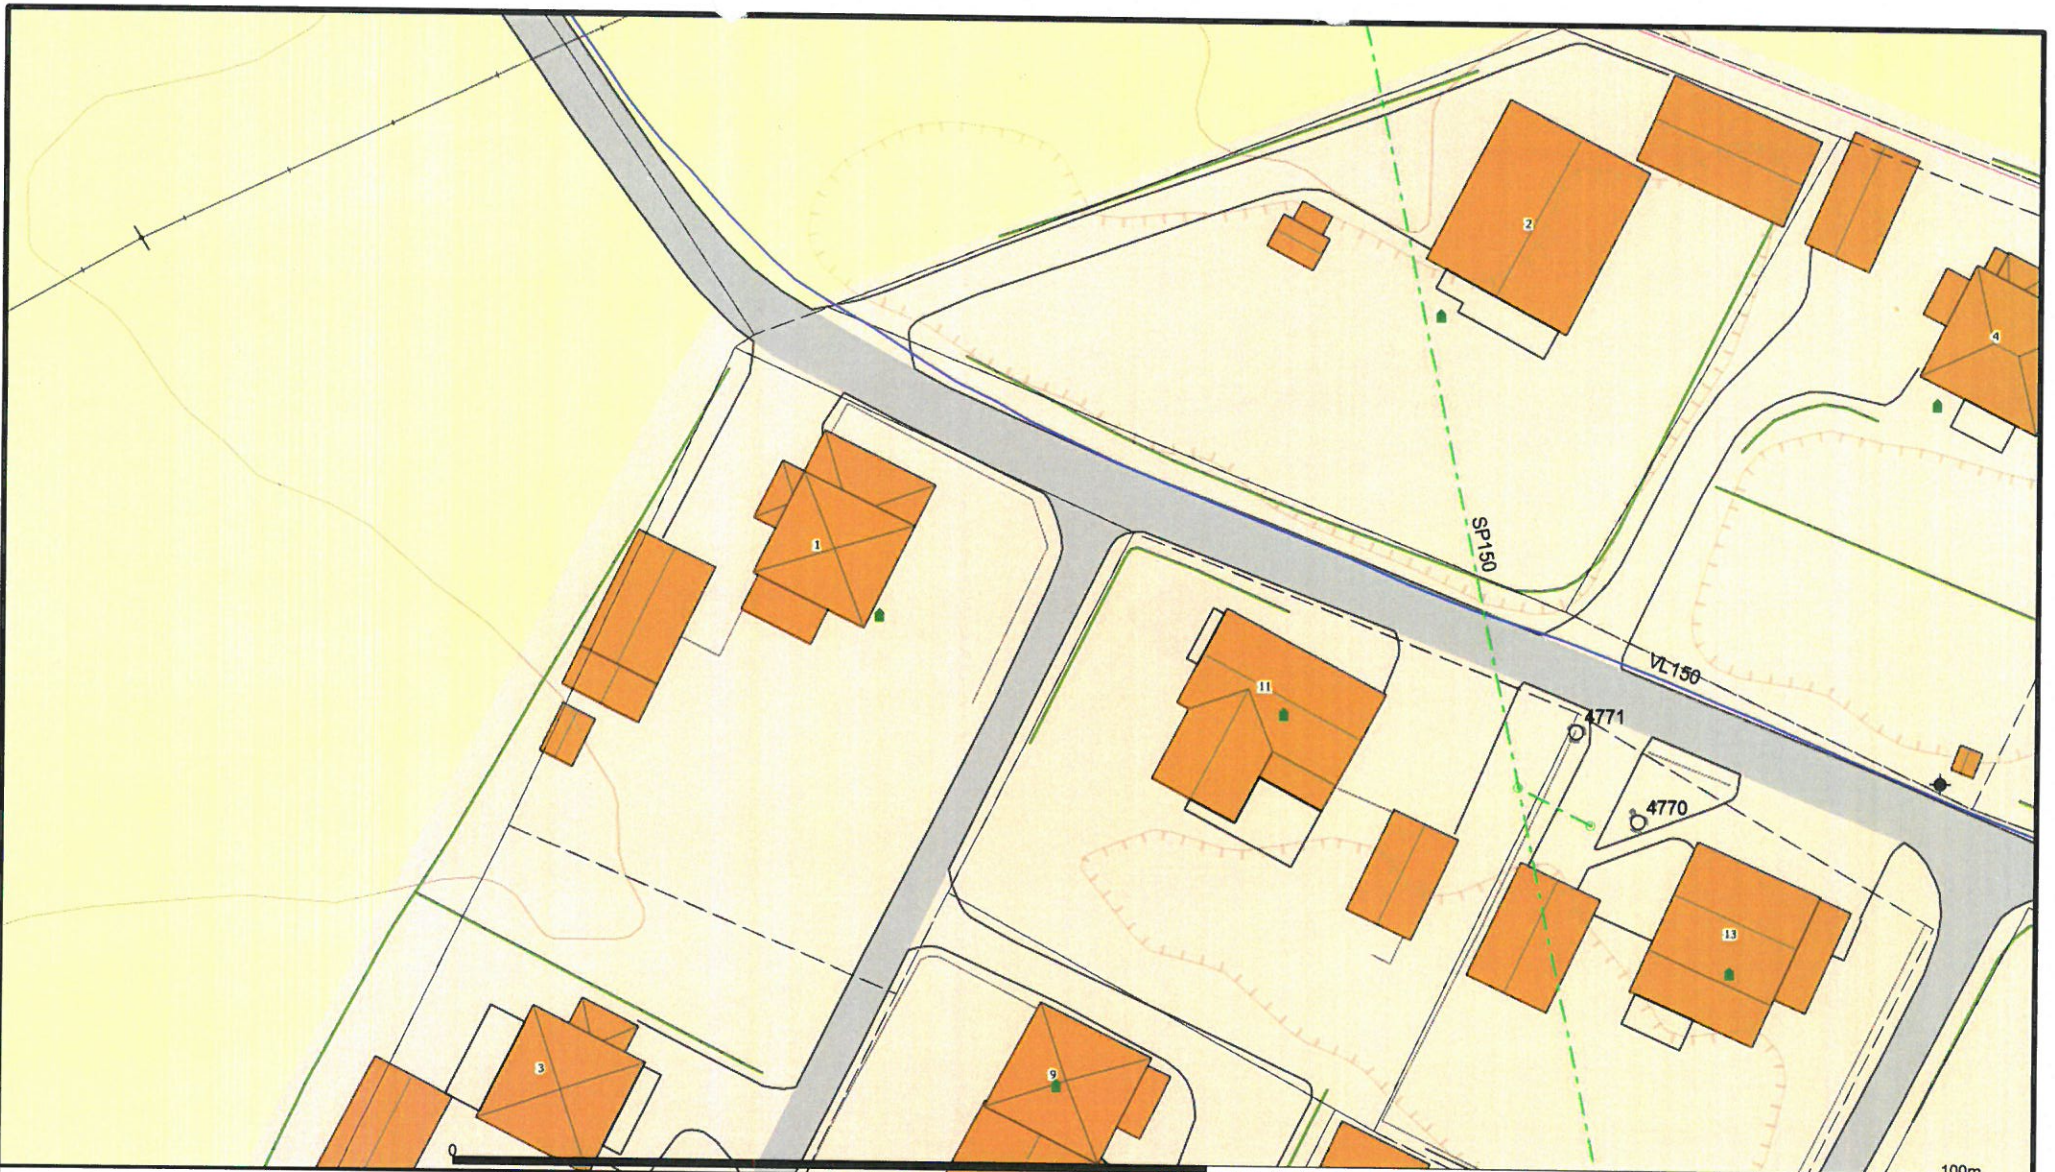

Dato: 2019.02.11
Sign: V.O

Målestokk
1:500

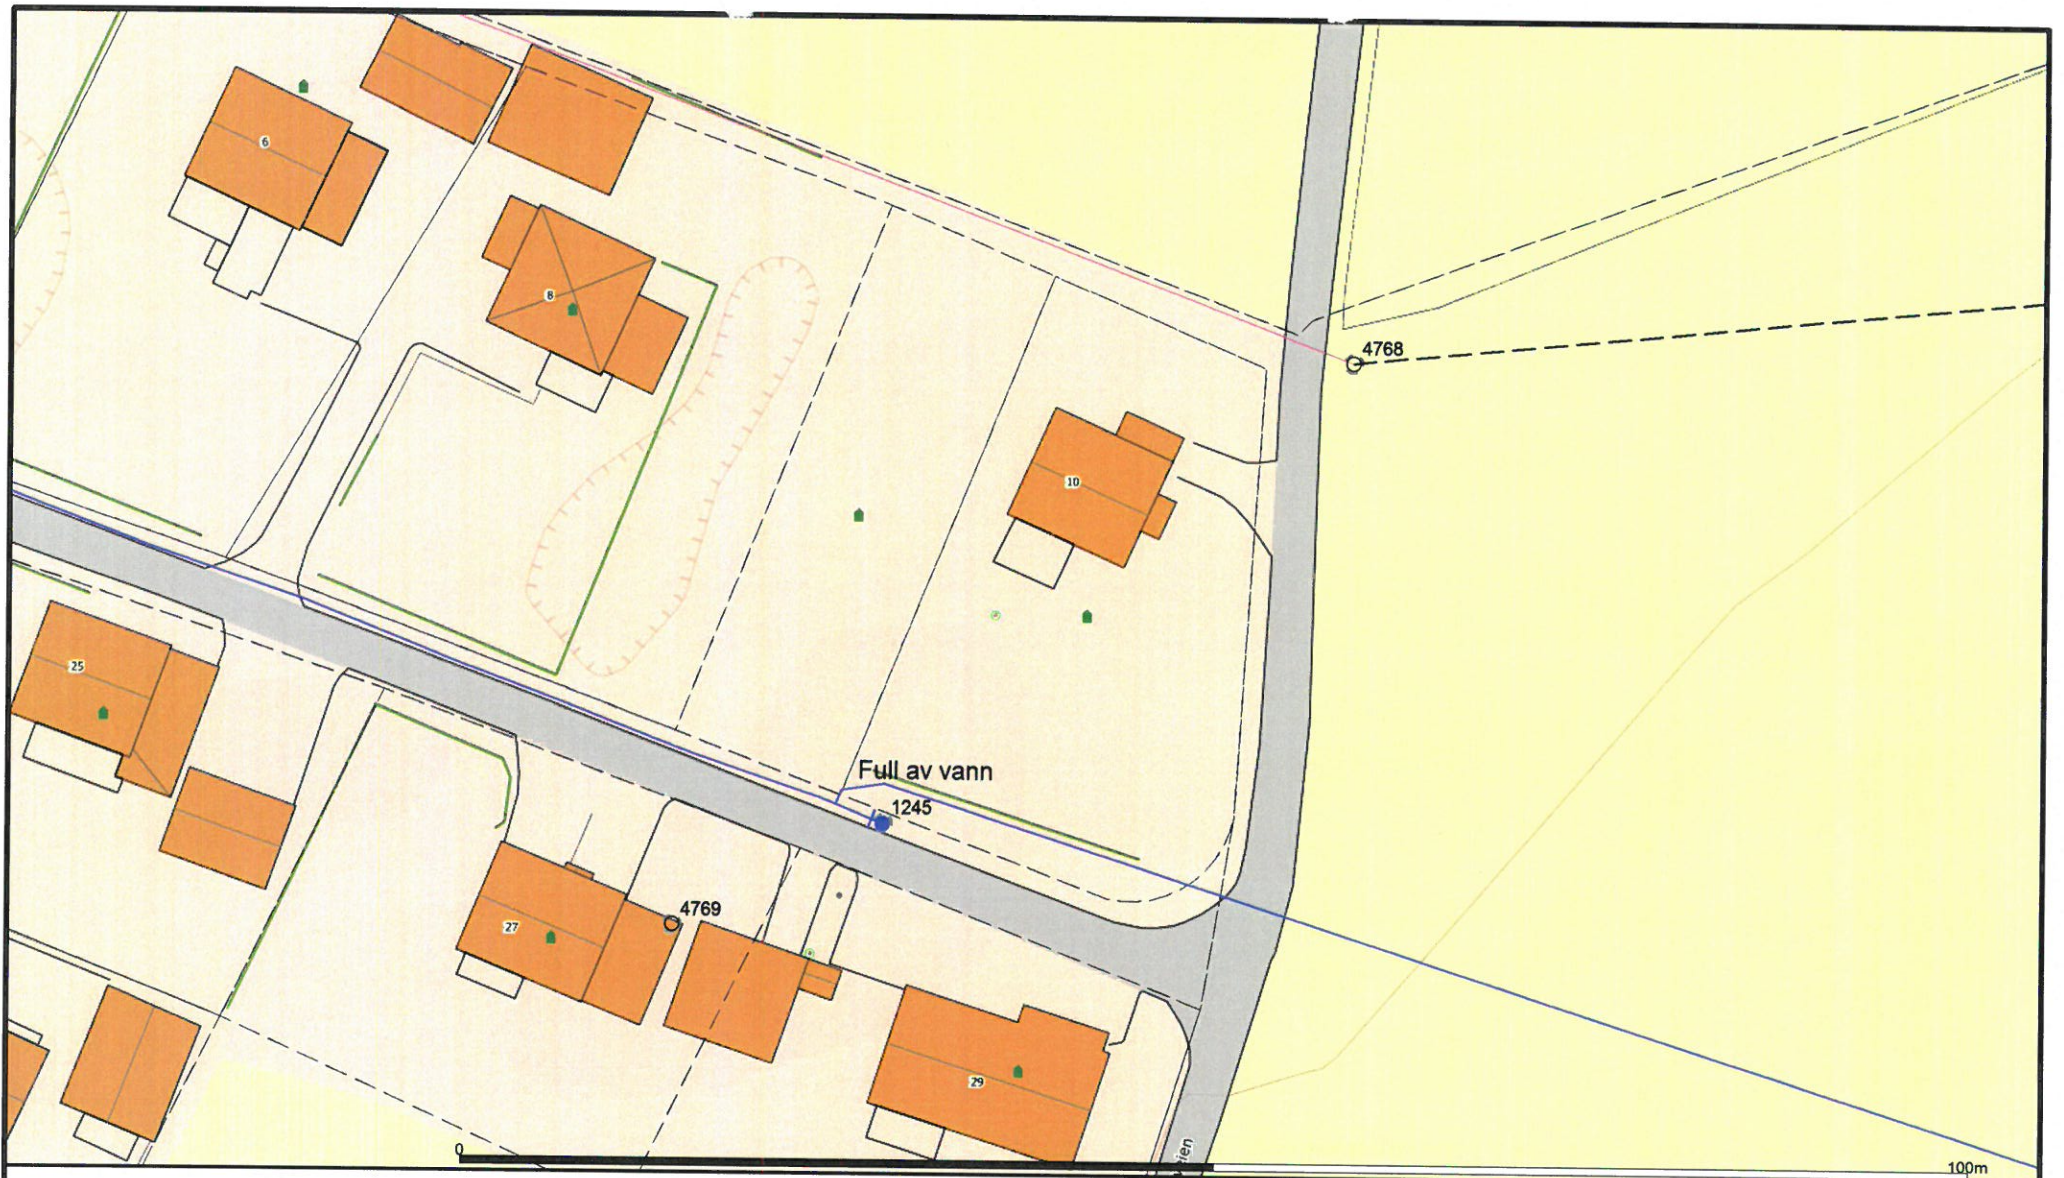


Ørland Kommune
Driftsavdelingen



Dato: 2019.02.11
Sign: V.O

Målestokk
1:500

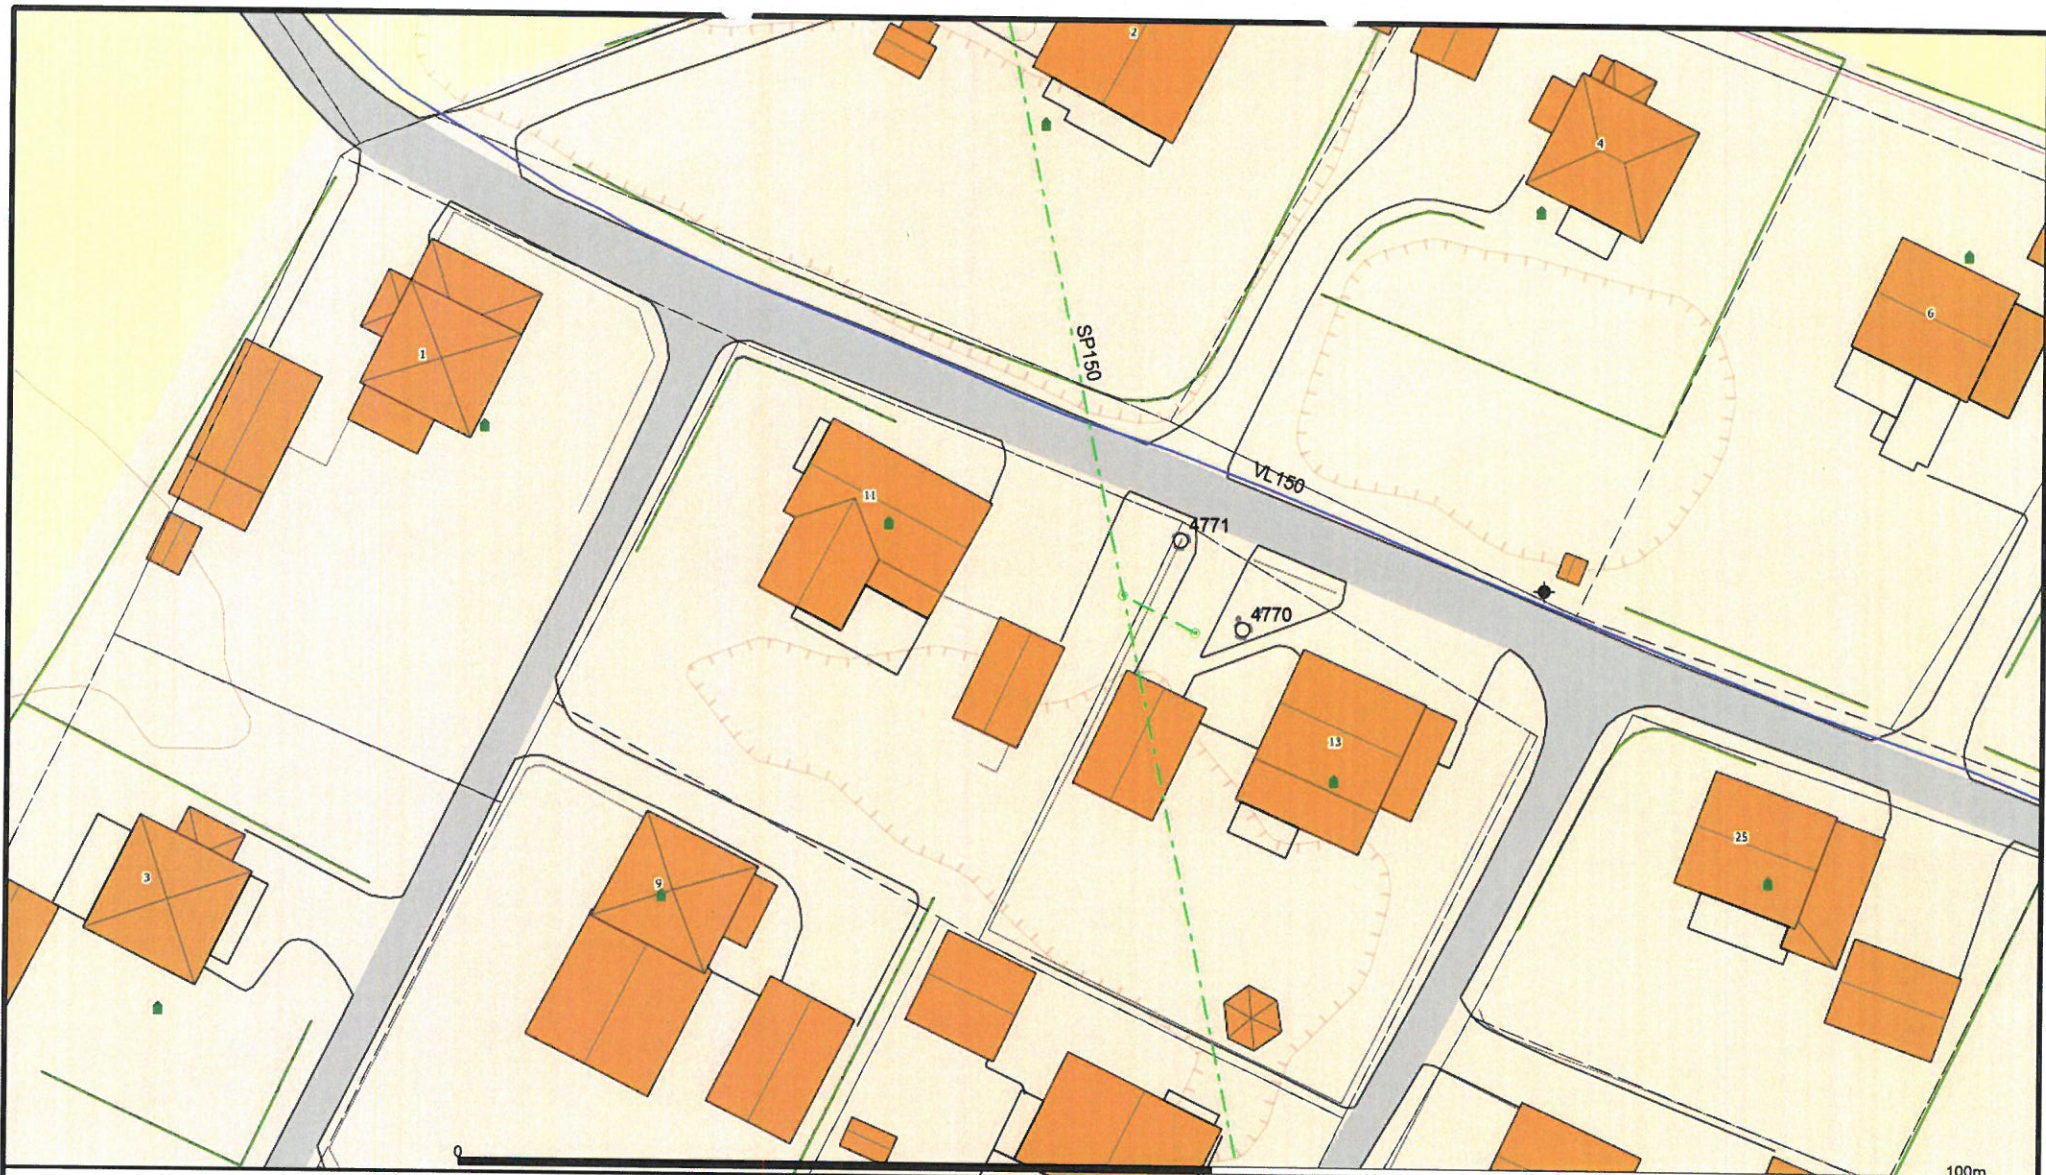


Ørland Kommune
Driftsavdelingen



Deto: 2019.02.11
Sign: V.O

Målestokk
1:500

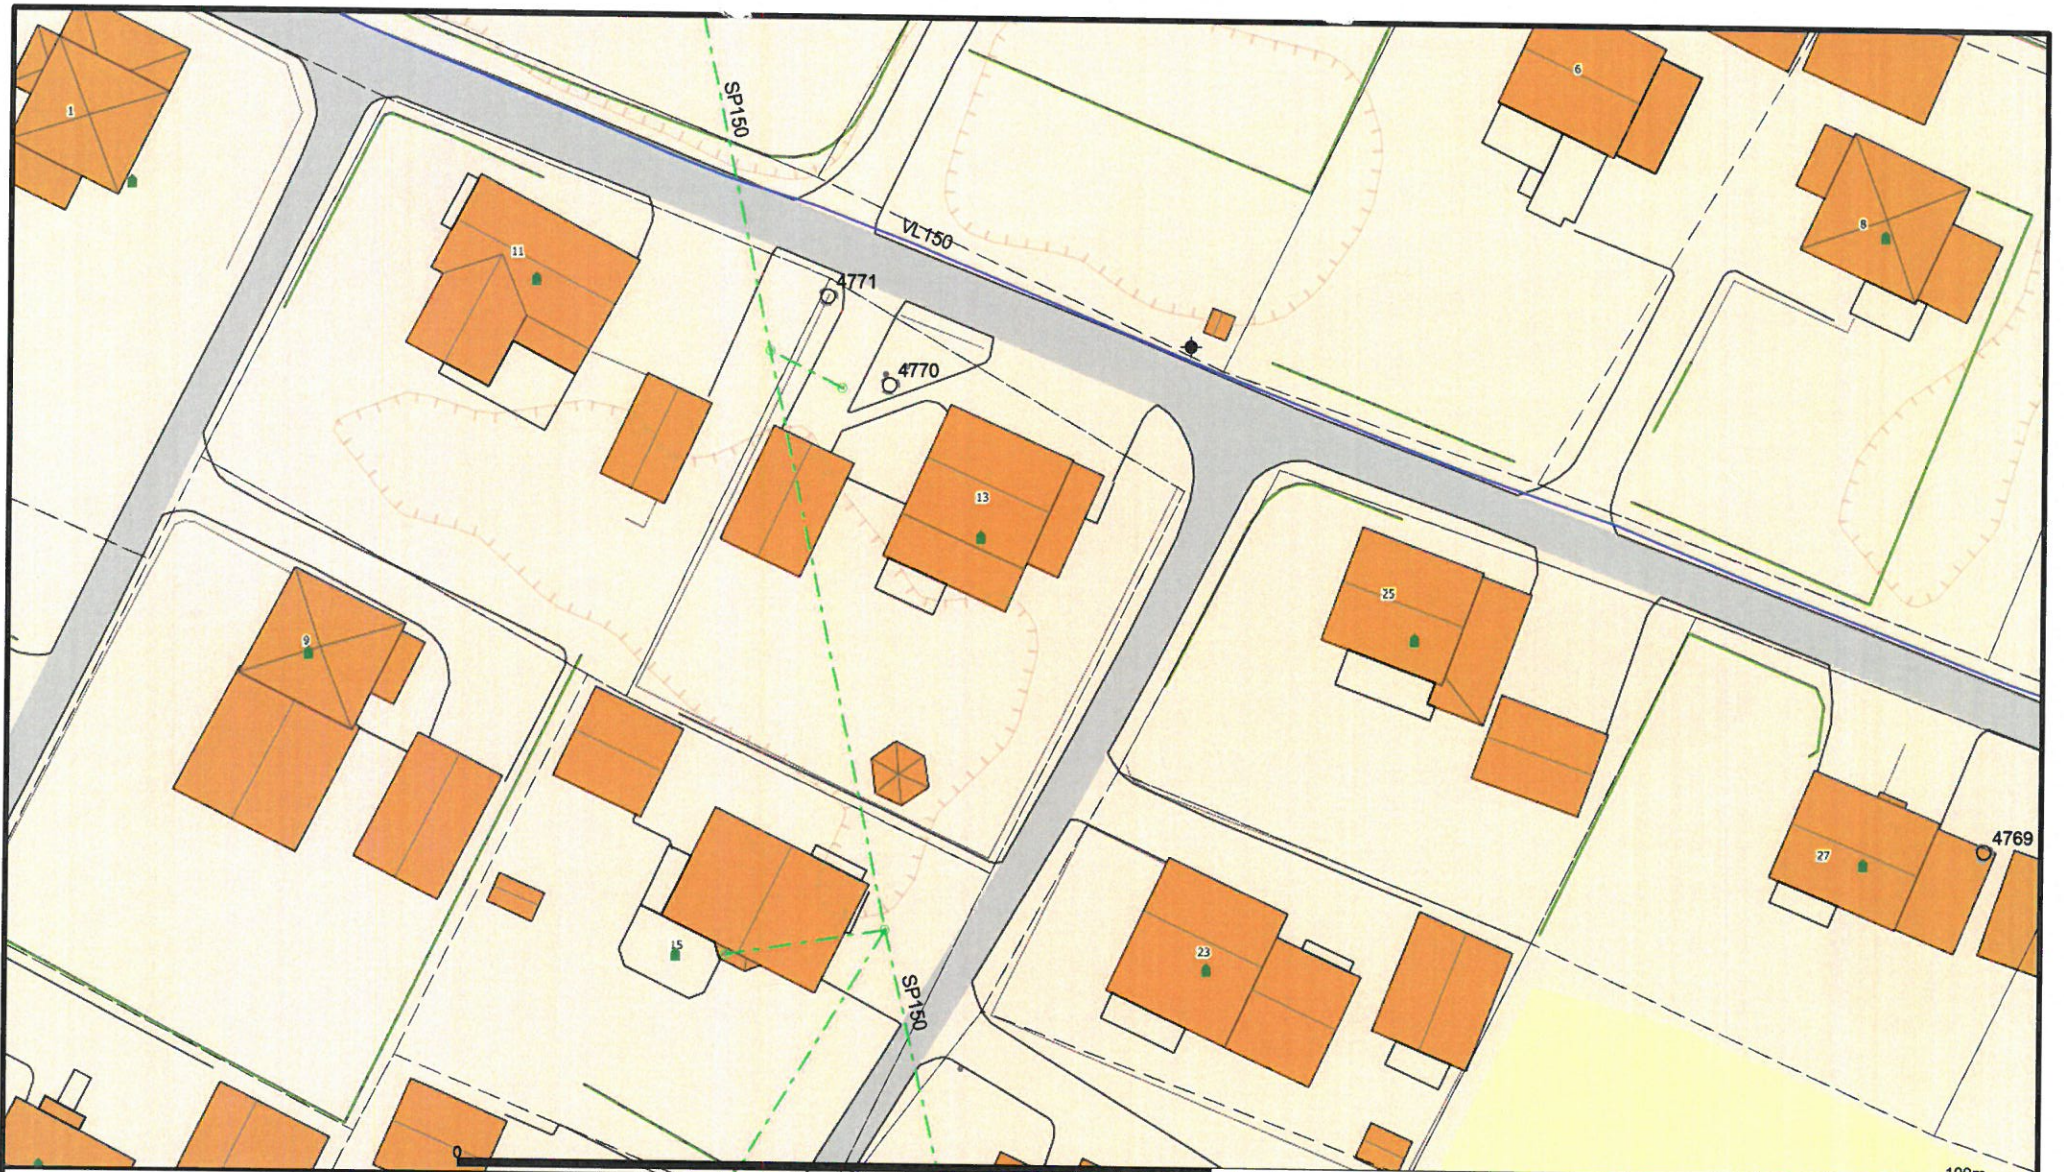

Ørland Kommune
Driftsavdelingen



Dato: 2019.02.11
Sign: V.0

Målestokk
1:500



100m



Ørland Kommune
Driftsavdelingen



Dato: 2019.02.11
Sign: V.O

Målestokk
1:500



100m



Ørland Kommune
Driftsavdelingen



Deto: 2019.02.11
Sign: V.O

Målestokk
1:500



100m




Ørland Kommune
Driftsavdelingen




Deto: 2019.02.11
Sign: V.O

Målestokk
1:500

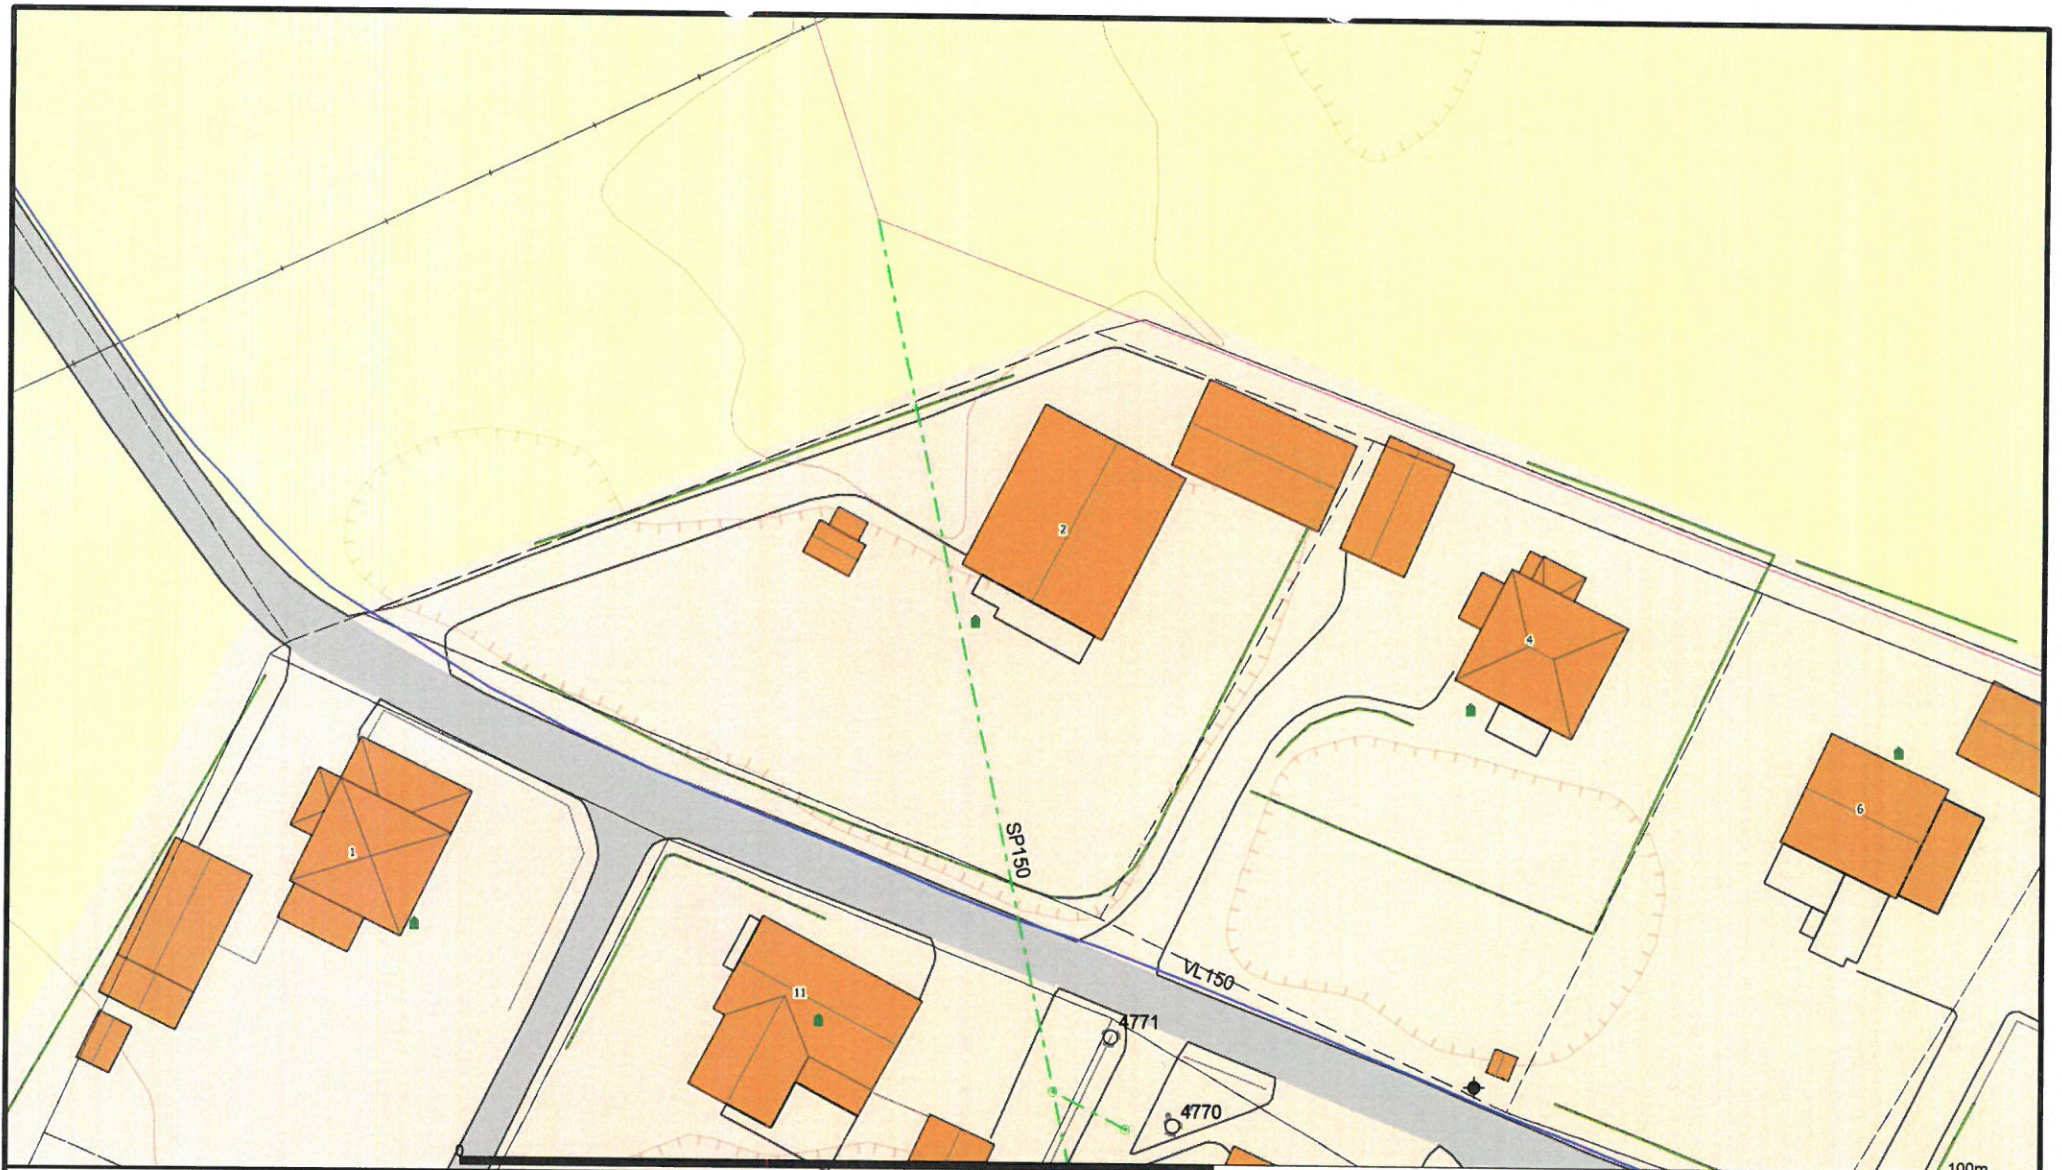

100m

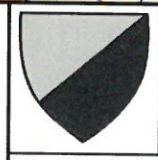

Ørland Kommune
Driftsavdelingen


Deto: 2019.02.11
Sign: V.O



Målestokk
1:500



100m

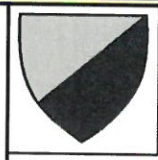

Ørland Kommune
Driftsavdelingen

Dato: 2019.02.11
Sign: V.O



Målestokk
1:500




Ørland Kommune
Driftsavdelingen




Dato: 2019.02.11
Sign: V.O

Målestokk
1:500

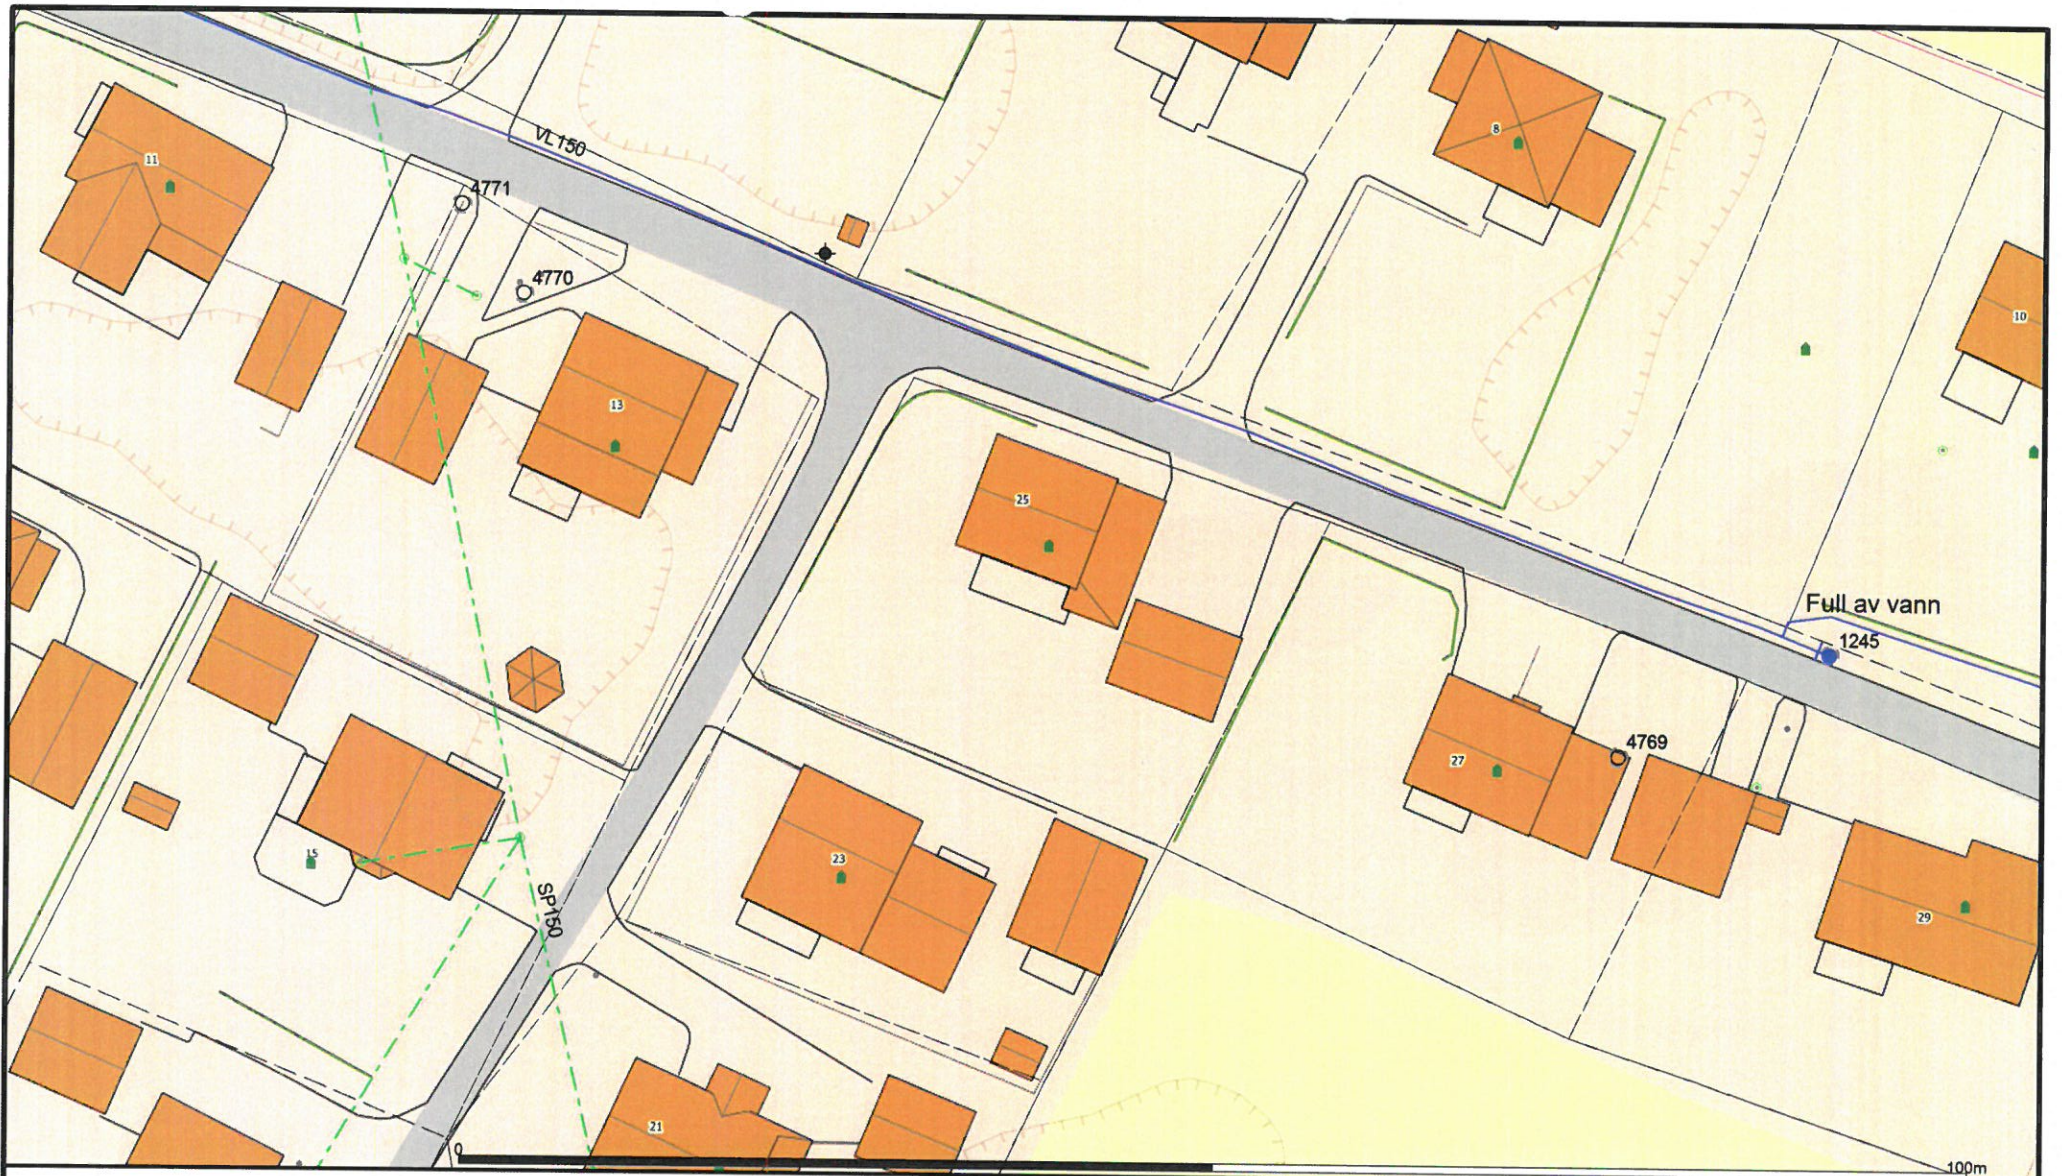

	<p>Ørland Kommune Driftsavdelingen</p>	<p>N</p>
<p>Dato: 2019.02.11 Sign: V.O</p>		<p>Målestokk 1:500</p>

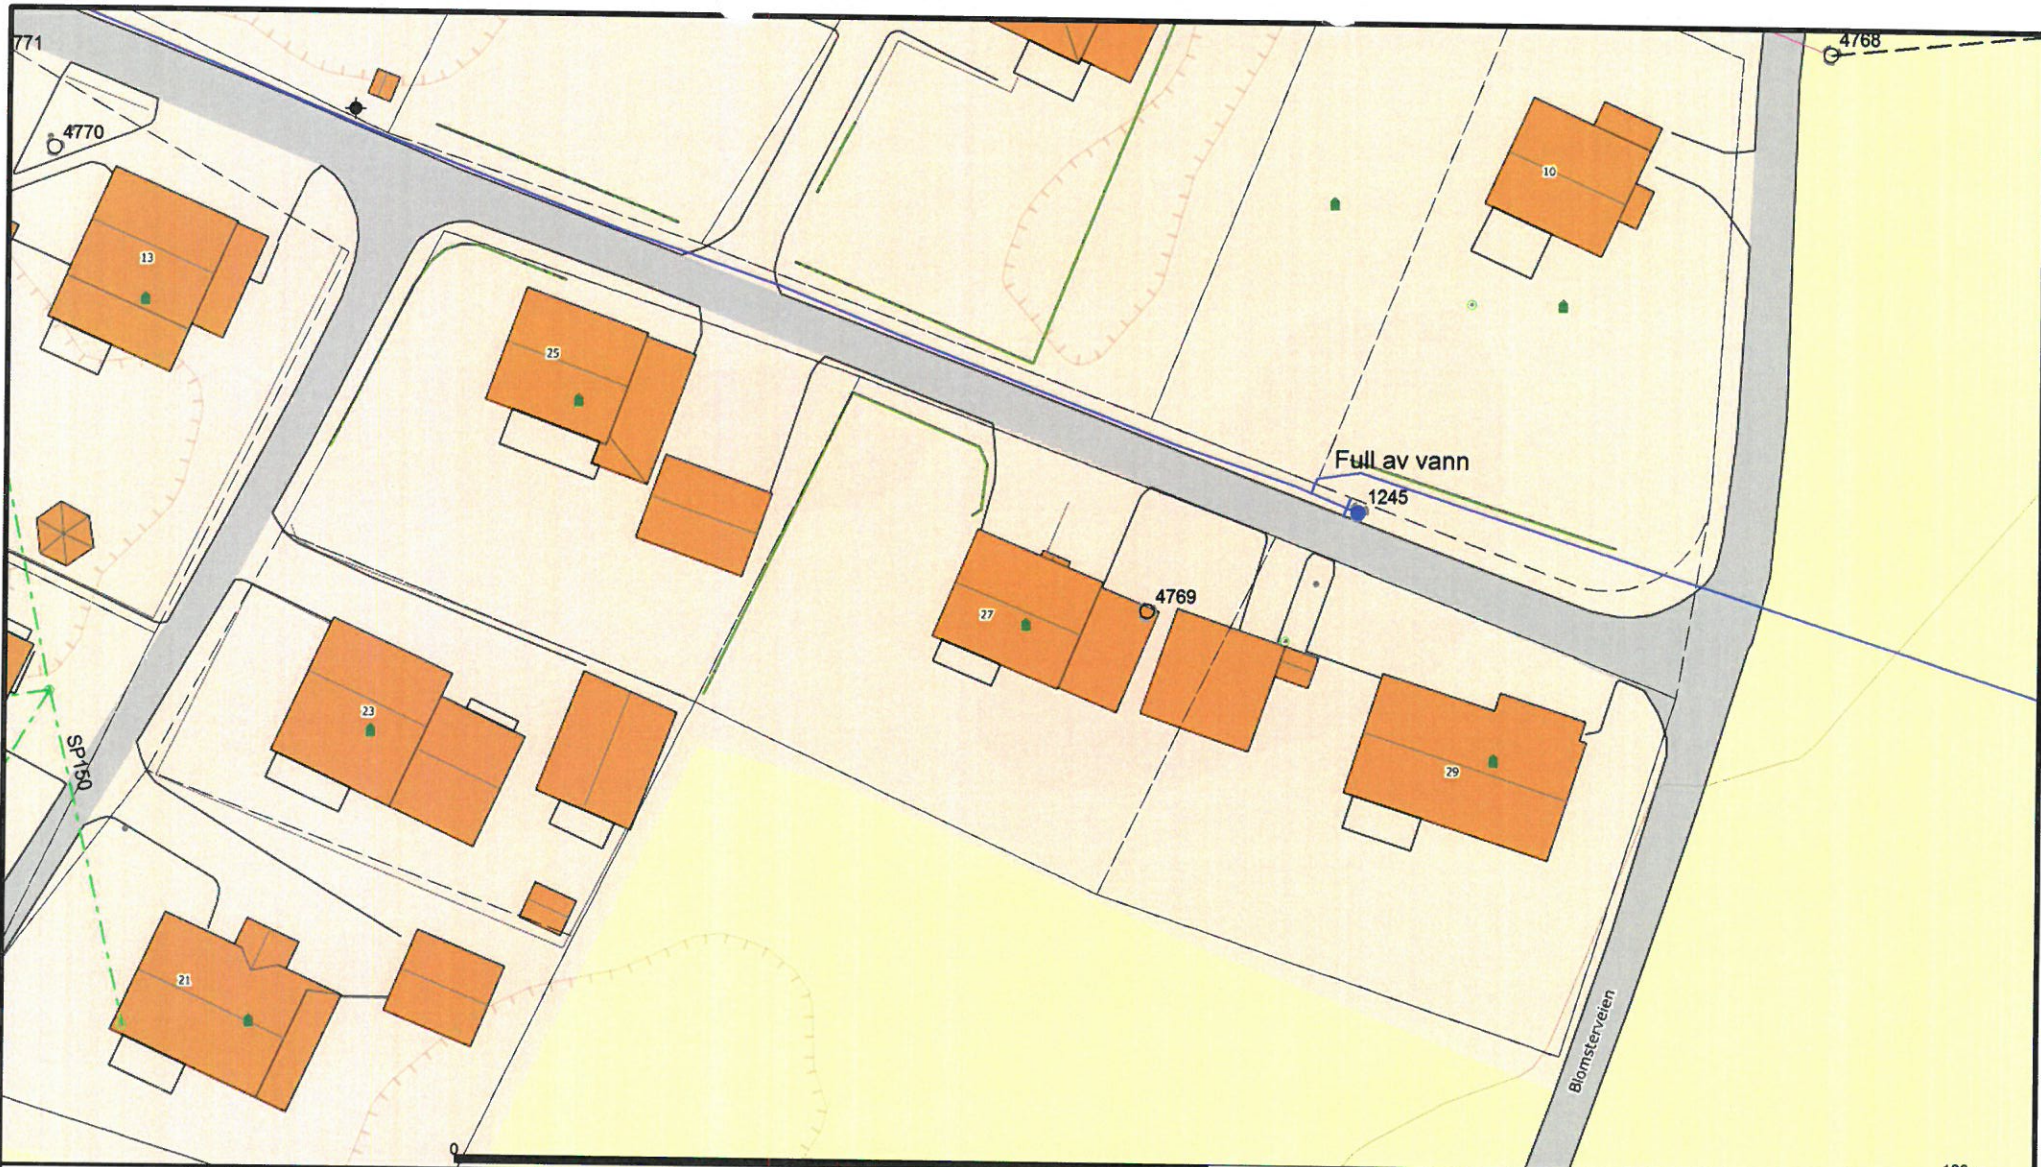

100m




Ørland Kommune
Driftsavdelingen



Deto: 2019.02.11
Sagn: V.O

Målestokk
1:500

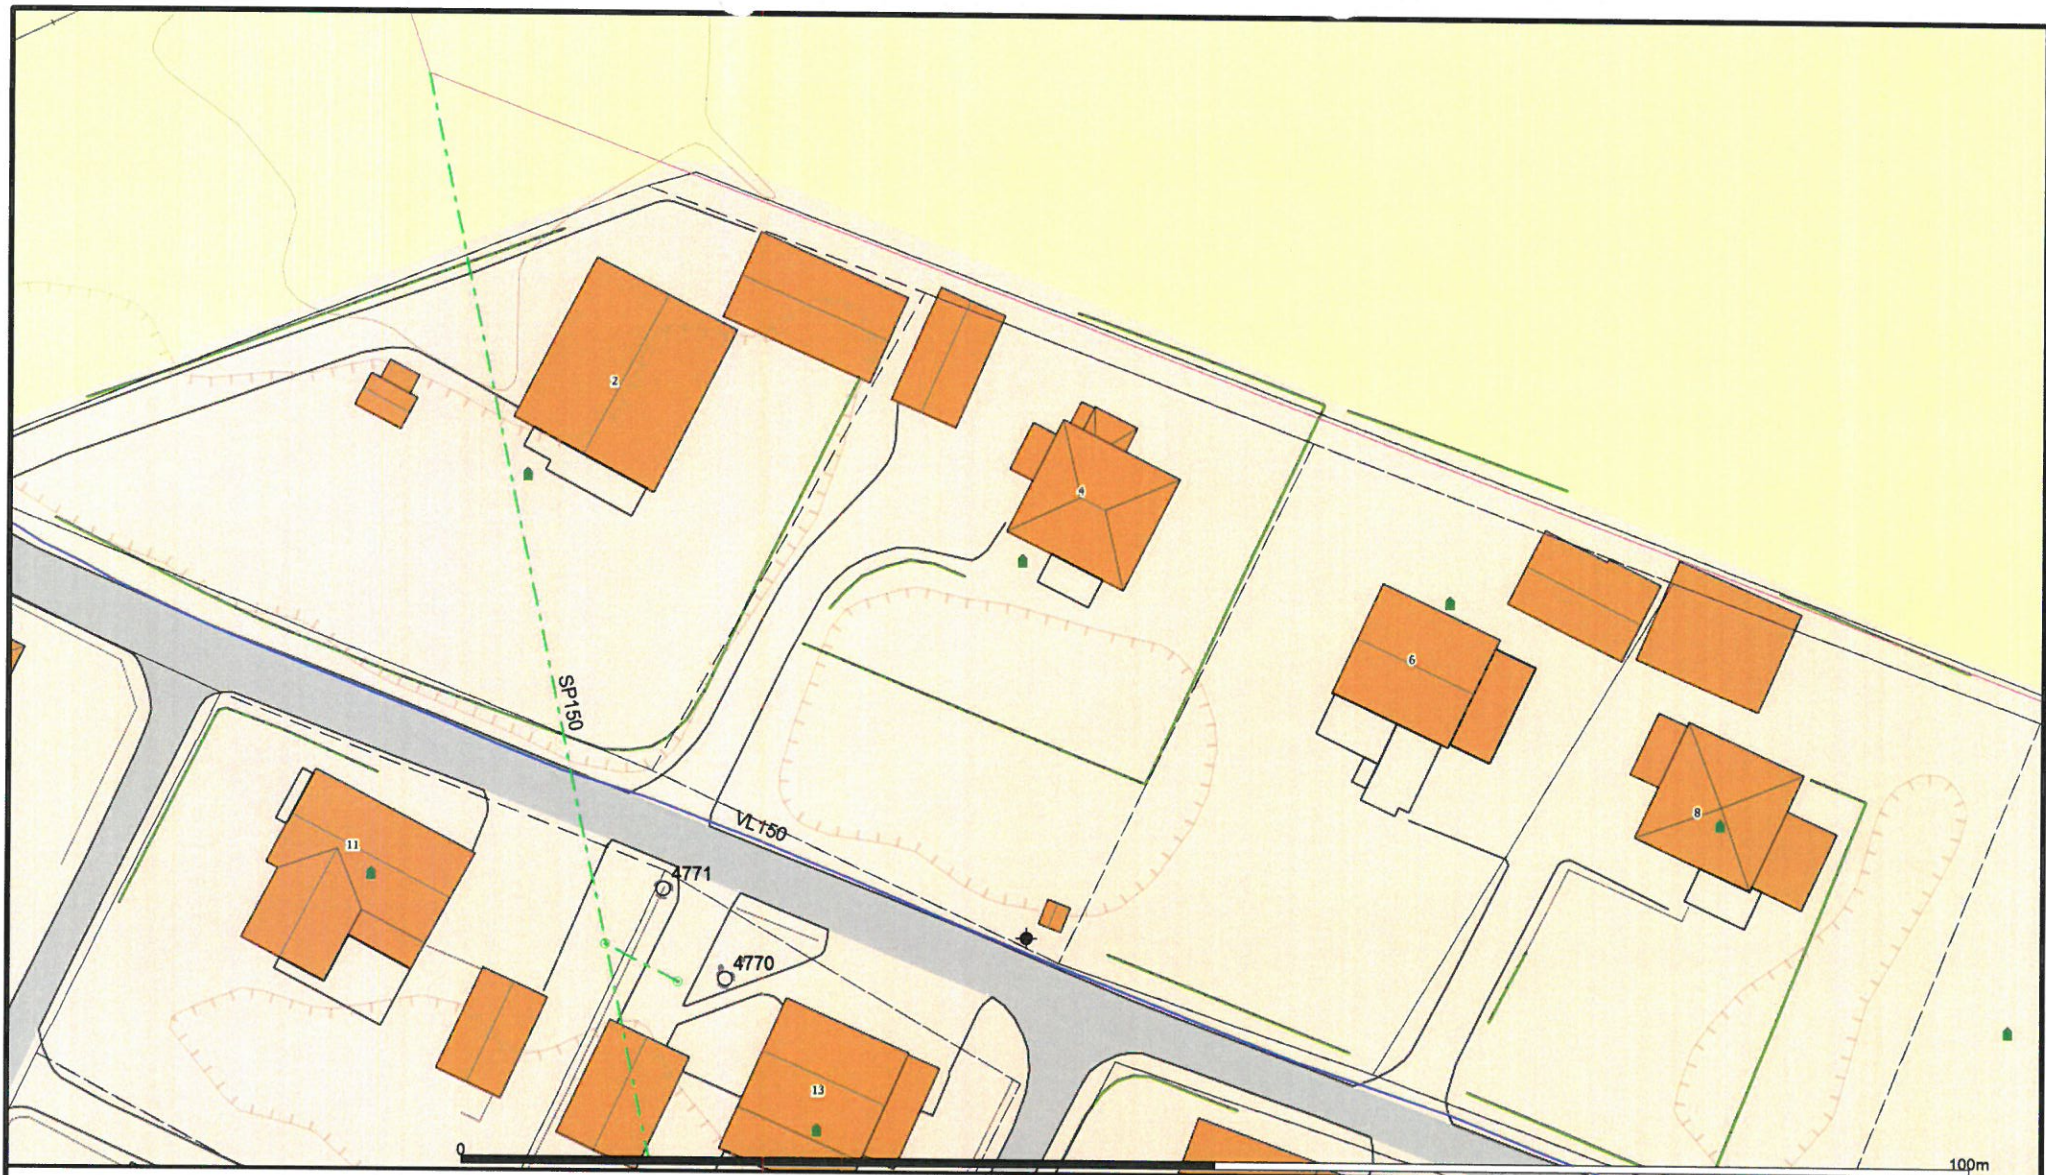

Ørland Kommune
Driftsavdelingen



Dato: 2019.02.11
Sign: V.O

Målestokk
1:500



Ørland Kommune
Driftsavdelingen

Dato: 2019.02.11
Sign: V.O



Målestokk
1:500




Ørland Kommune
Driftsavdelingen



Dato: 2019.02.11
Sign: V.O

Målestokk
1:500

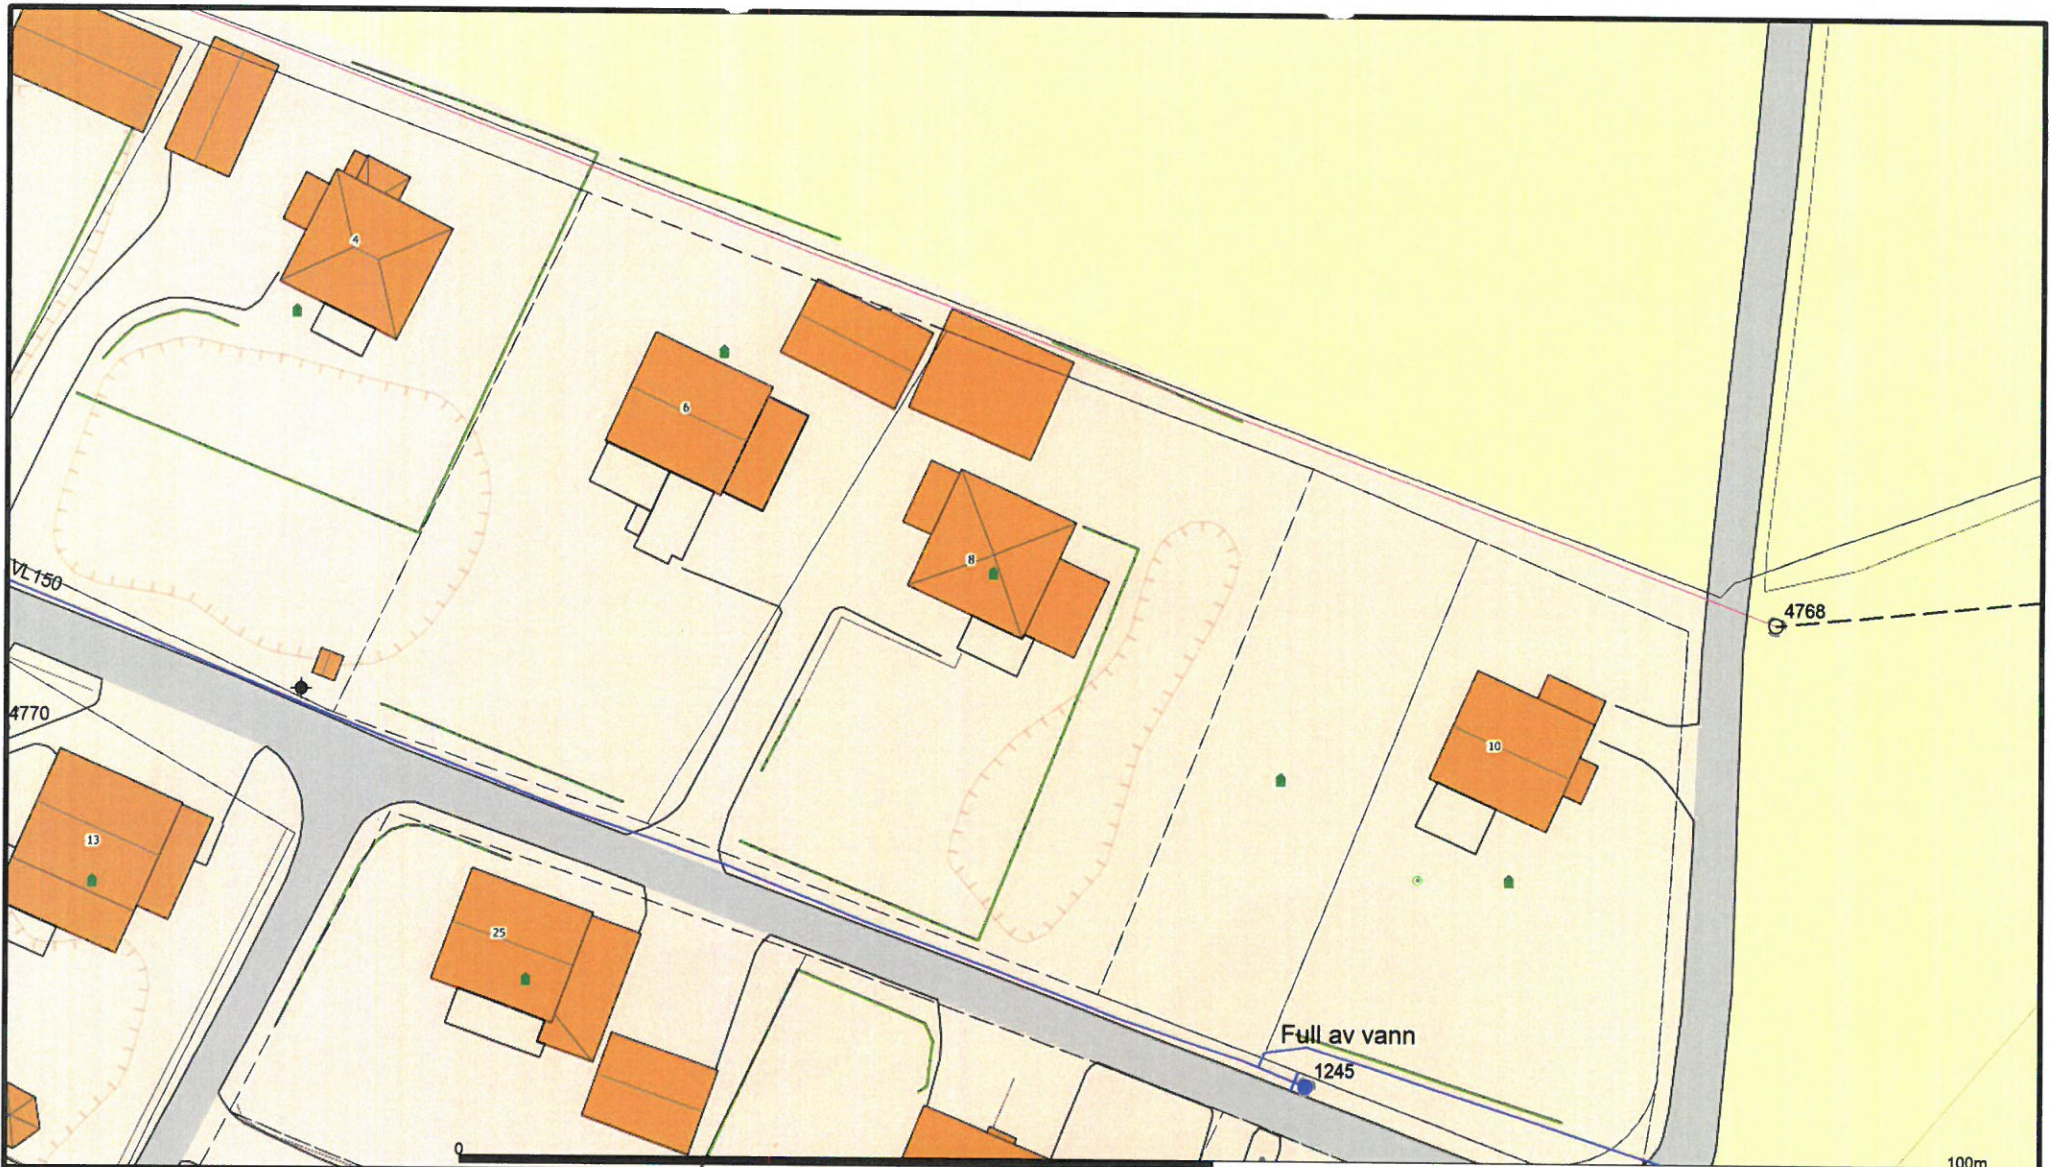

Ørland Kommune
Driftsavdelingen



Dato: 2019.02.11
Sign: V.O

Målestokk
1:500



Ørland Kommune
Driftsavdelingen



Dato: 2019.02.11
Sign: V.O

Målestokk
1:500