


NB: Se tegning 015 for typebeskrivelse av vinduene.

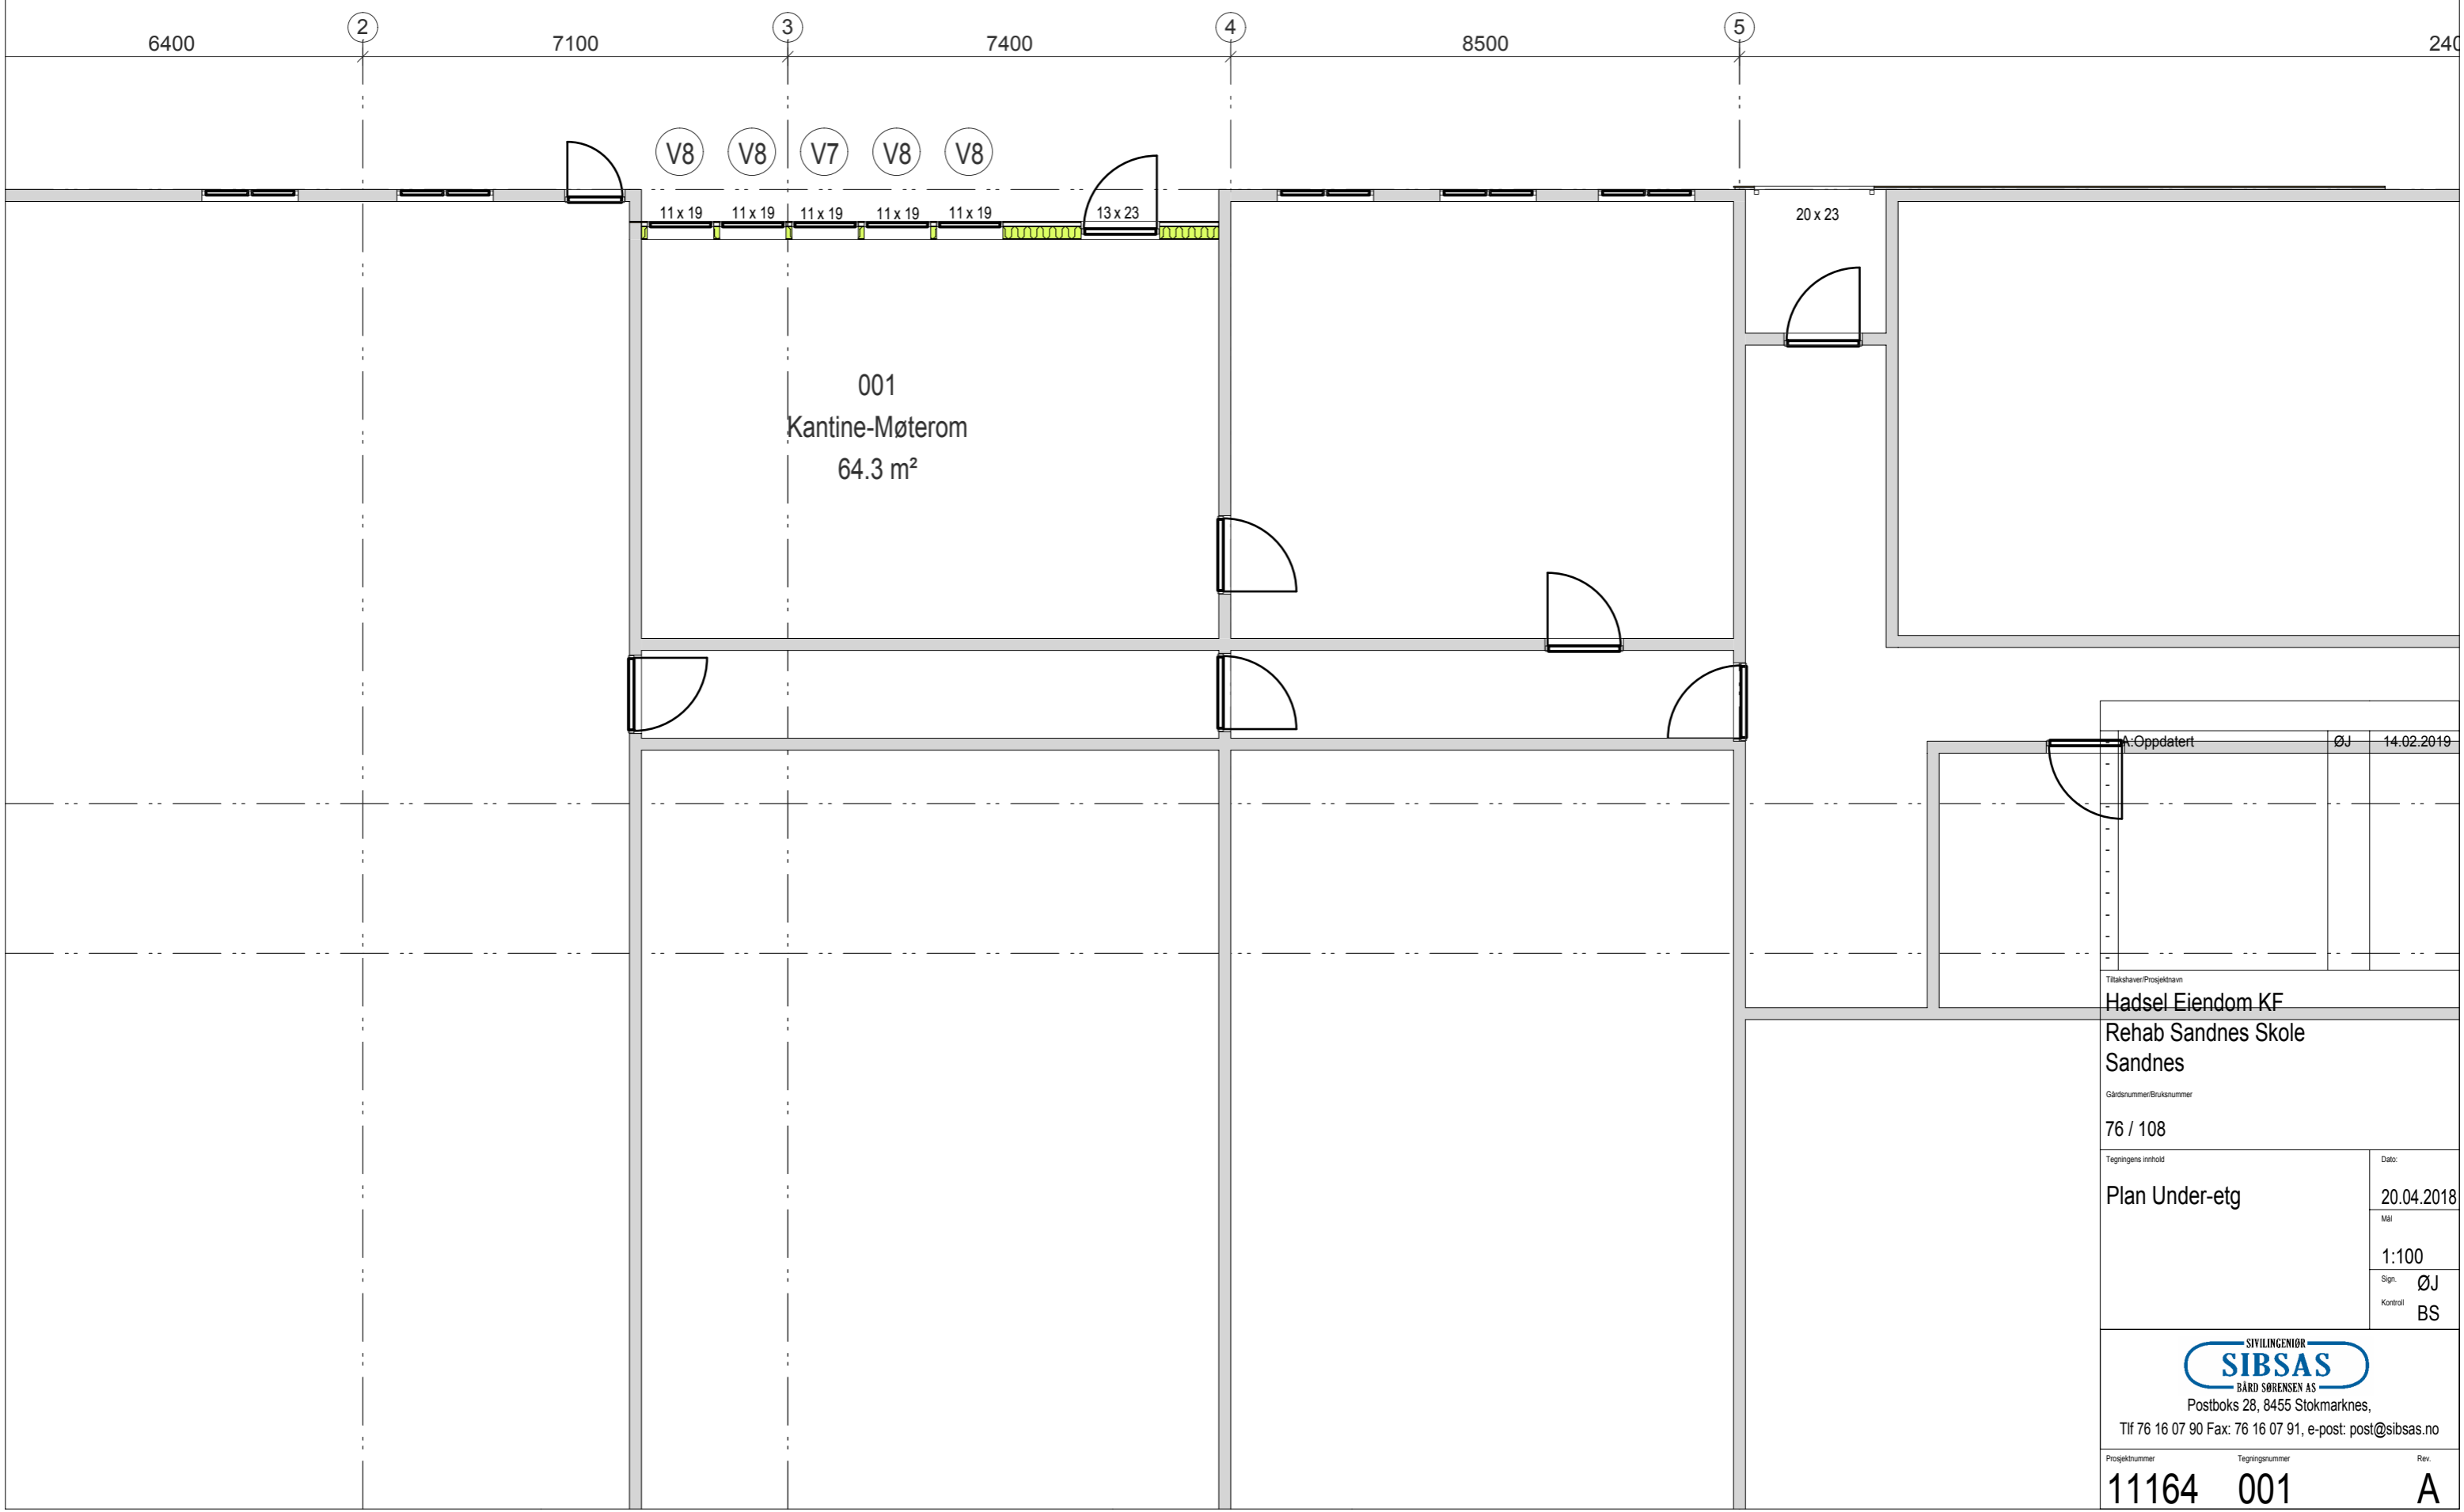

A. Oppdatert	ØJ	14.02.2019

Tilskaver/Prosjektavn
Hadsel Eiendom KF
 Rehab Sandnes Skole
 Sandnes
 Gårdsnummer/Bruksnummer
 76 / 108

Tegningens innhold	Date:
Plan Under-etg	20.04.2018
	Mål
	1:100
	Sign. ØJ
	Kontroll BS



Postboks 28, 8455 Stokmarknes,
 Tlf 76 16 07 90 Fax: 76 16 07 91, e-post: post@sibsas.no