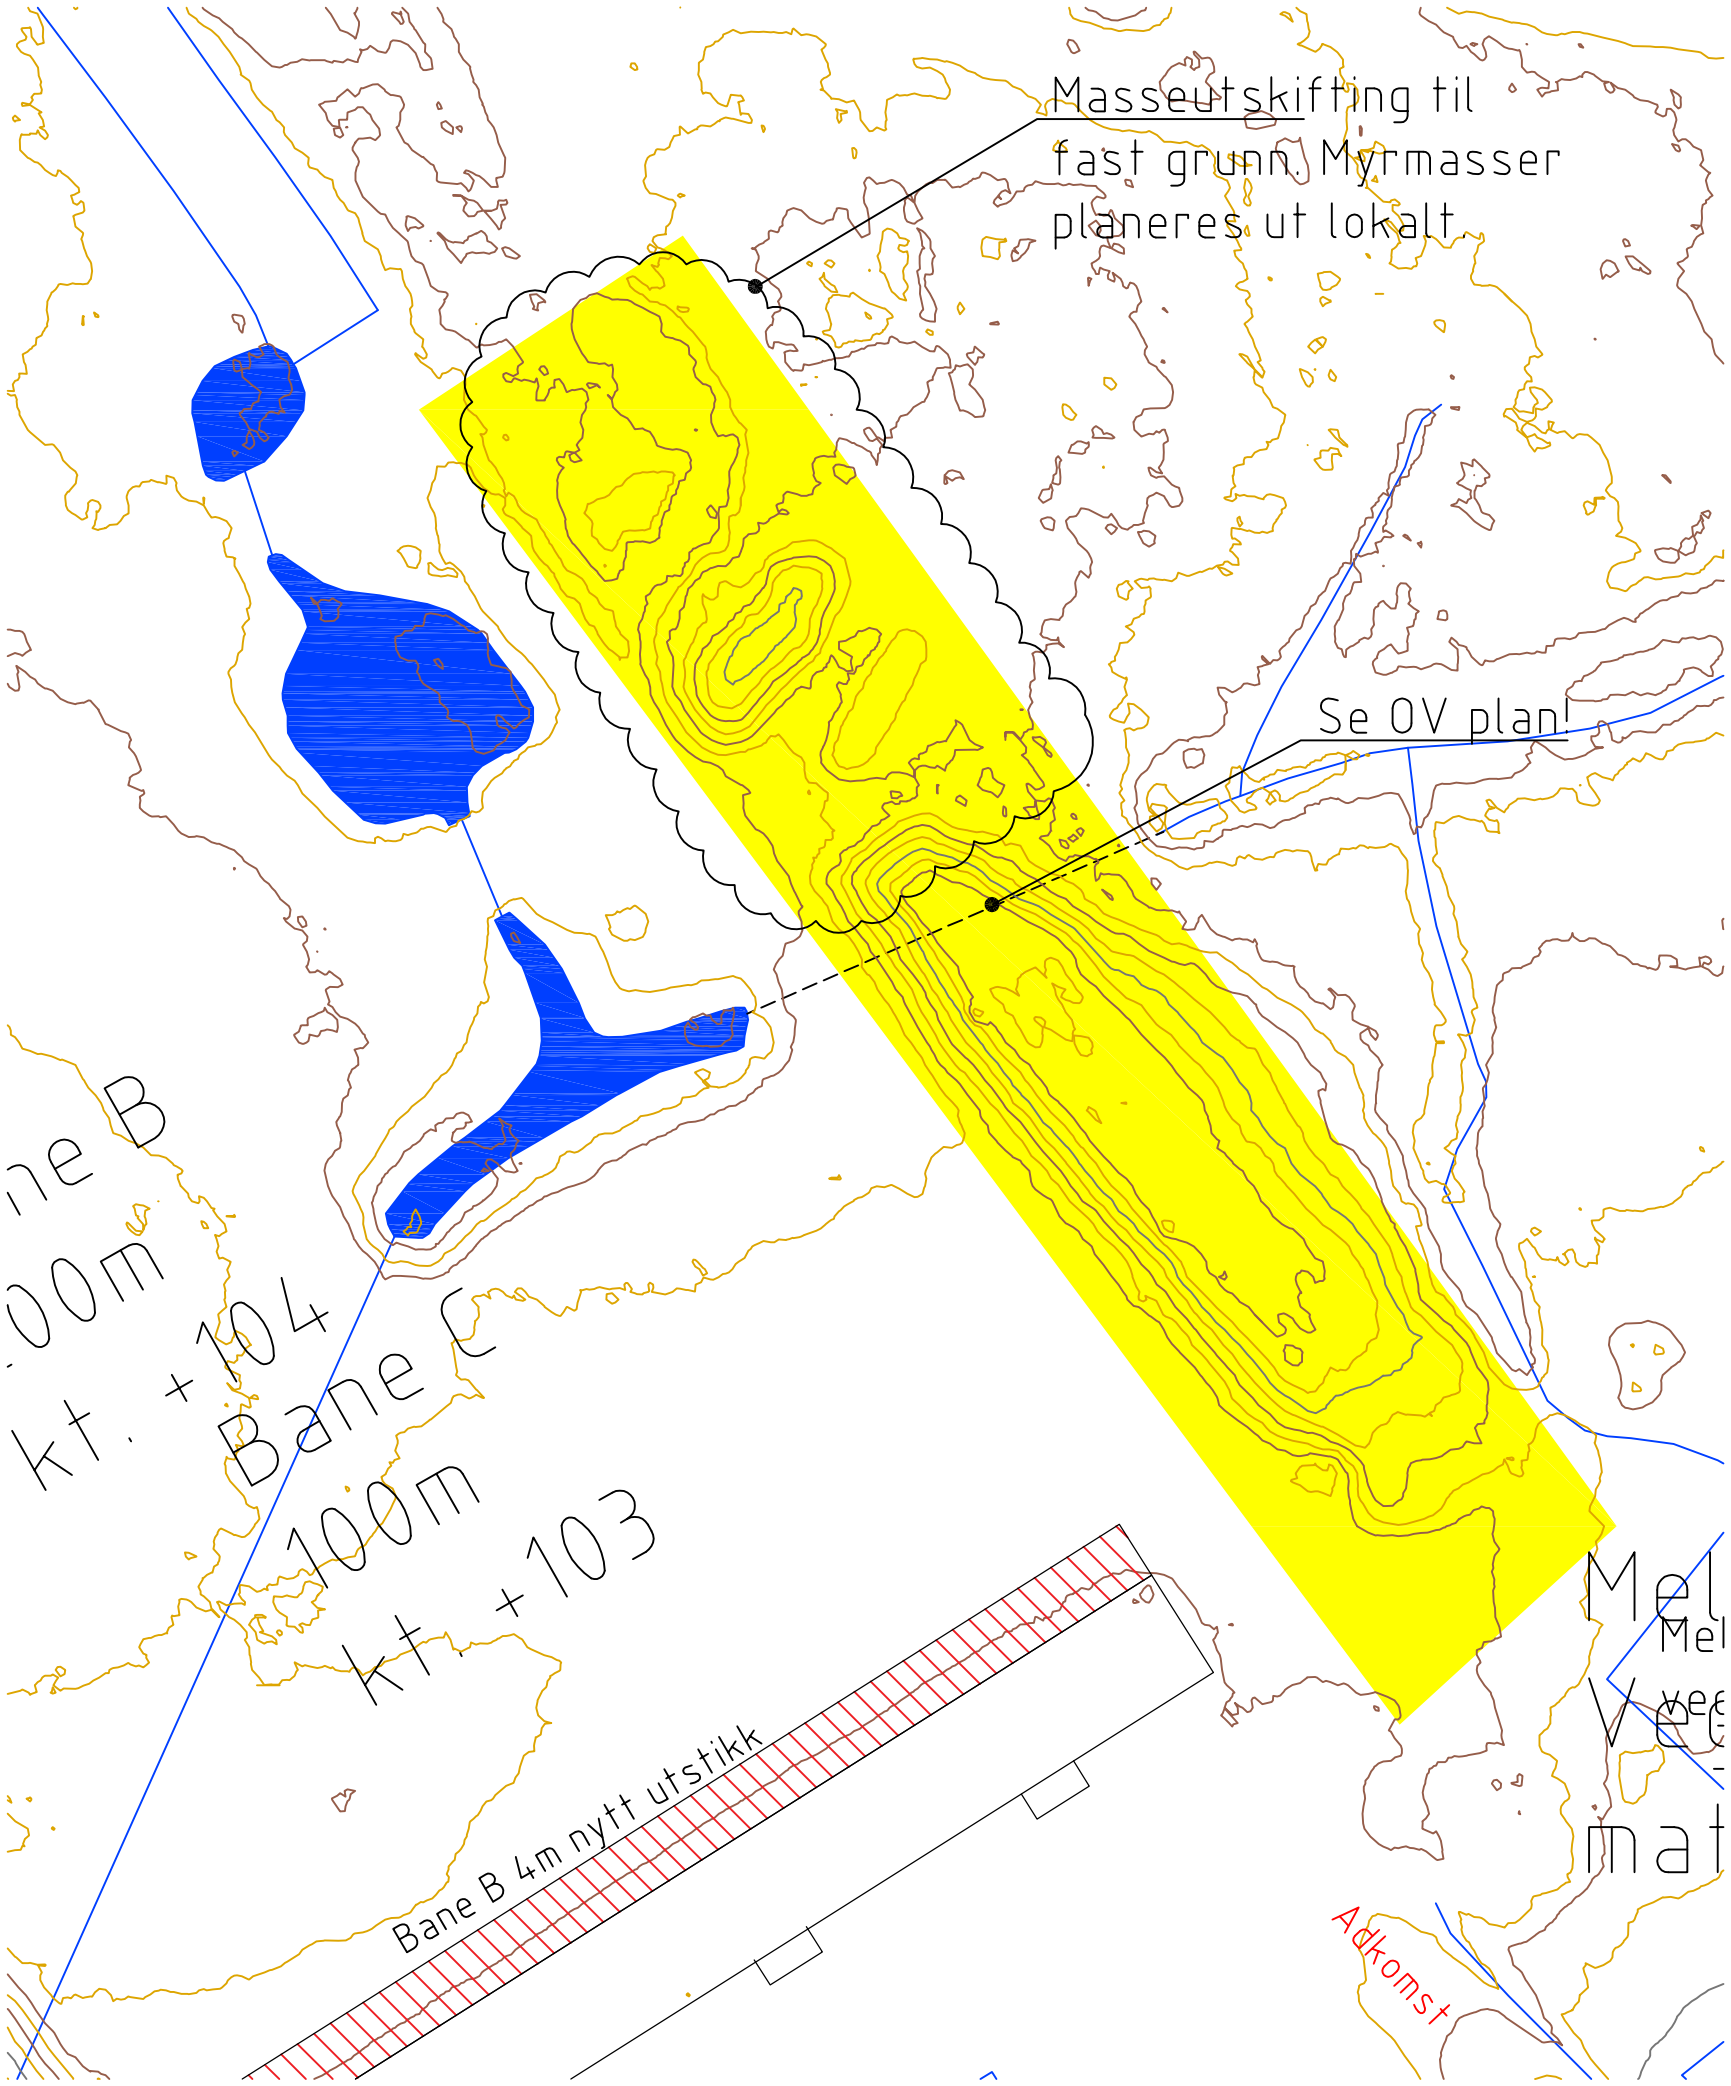

Masser forurenset kl. 2-3 gjenbrukes i voll eller planeres ut lokalt

E	03	Tilbudsgrunnlag	06.05.2019	PaMyk	HaaRA
E	02	Til oppdragsgiver kontroll	13.02.2019	PaMyk	xx
E	01	Til tverrfaglig kontroll	07.12.2018	Pamyk	KMUll
Fase	Rev.nr	Beskrivelse	Dato	Sign.	Kontrol

Prosjekterende

Oppdragsgiver

FORSVARSBYGG

PGL & ARK

Landskapsarkitekter

SMEDS VIG landskaps-arkitekter

Rådgivende ingeniører

Norconsult

Vatnefjell SØF
Detaljprosjekt
Bane B, sidevoll
Miljøsaneringsprosjektet
Tiltak
.
.

Målestokk A3	1:500
Prosjektnummer	xxxxxx
Dato	30.11.2018
Godkjent	.
Sign.	PM
Kontroll	KMUll

Tegningsnummer:

Gradering	Inventarkode	Etasje	Fag	Systemkode	Tegn.type	Løpenr.	Fase	Rev.nr.
-	1102050708	01	G	710	10	03	E	03

Oppdragsnummer rådgiver 5122790

"X:\non\oppdrag\Bergen\5121\27\5122790\DAK\Grunnarbeider\Modell\Oversikt-Vatne 2018 Miljøsanering.dwg - PaMyk - Plottet: 2019-05-02, 14:52:15 - LAYOUT = 10 03 - XREF = Hensynssone kulturminne 07-12-2018, Oversikt-Vatne 2018, modell_VA, polygoner_forurensede_masser, 5122790_vatne_FKB_Vann, Rplan Vatne-Svartemyr, resultater_xrf_jord, Trianglellnodell eksist i Hilpset bane, Uhilpp gammel i vatne, Kotekart Vatne Adko 07-05-2018, 12-634, Landskapsplan_Vatne"