


Prinsippkisse
Sandfilter/Ledevoll
1:50

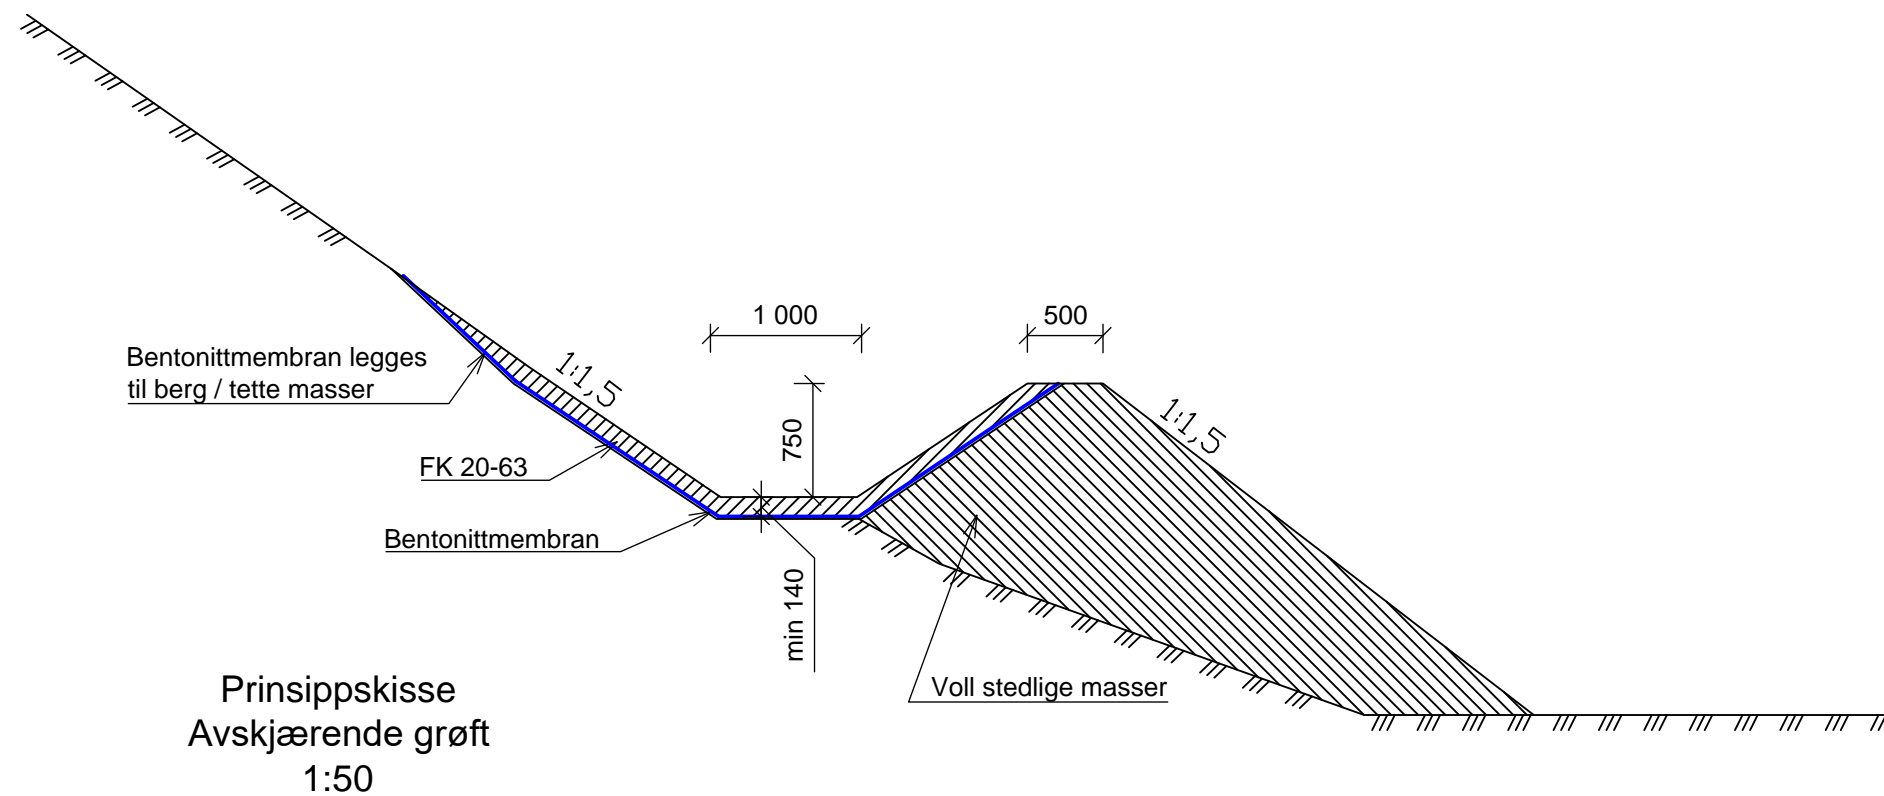

Prinsippkisse
Avskjærende grøft
1:50

Fase	Rev.nr	Beskrivelse	Dato	Sign.	Kontroll
E	03	Tilbudsgrunnlag	02.05.2019	ErOyd	HaaRA
E	02	Til oppdragsgiver kontroll	13.02.2019	ErOyd	PaMyk
E	01	Til tverrfaglig kontroll	16.01.2019	ErOyd	PaMyk

Prosjekterende

Oppdragsgiver



FORSVARSBYGG

PGL & ARK



Landskapsarkitekt



Rådgivende ingeniører



Vatnefjell SØF
Detaljprosjekt
Oversiktsplan miljøtiltak

Prinsippkisse sandfilter og
avskjærende grøft.

Målestokk A3

1:50

Prosjektnummer

5122790

Dato

14.01.2019

Sign.

ErOyd

Godkjent

TR

Kontroll

BIN

Tegningsnummer:

- 1102050718 01 Z 710 40 01 E 03

Gradering	Inventarkode	Etasje/Fag	Systemkode	Tegn.type	Løpenr.	Fase	Rev.nr.

Oppdragsnummer rådgiver 5122790