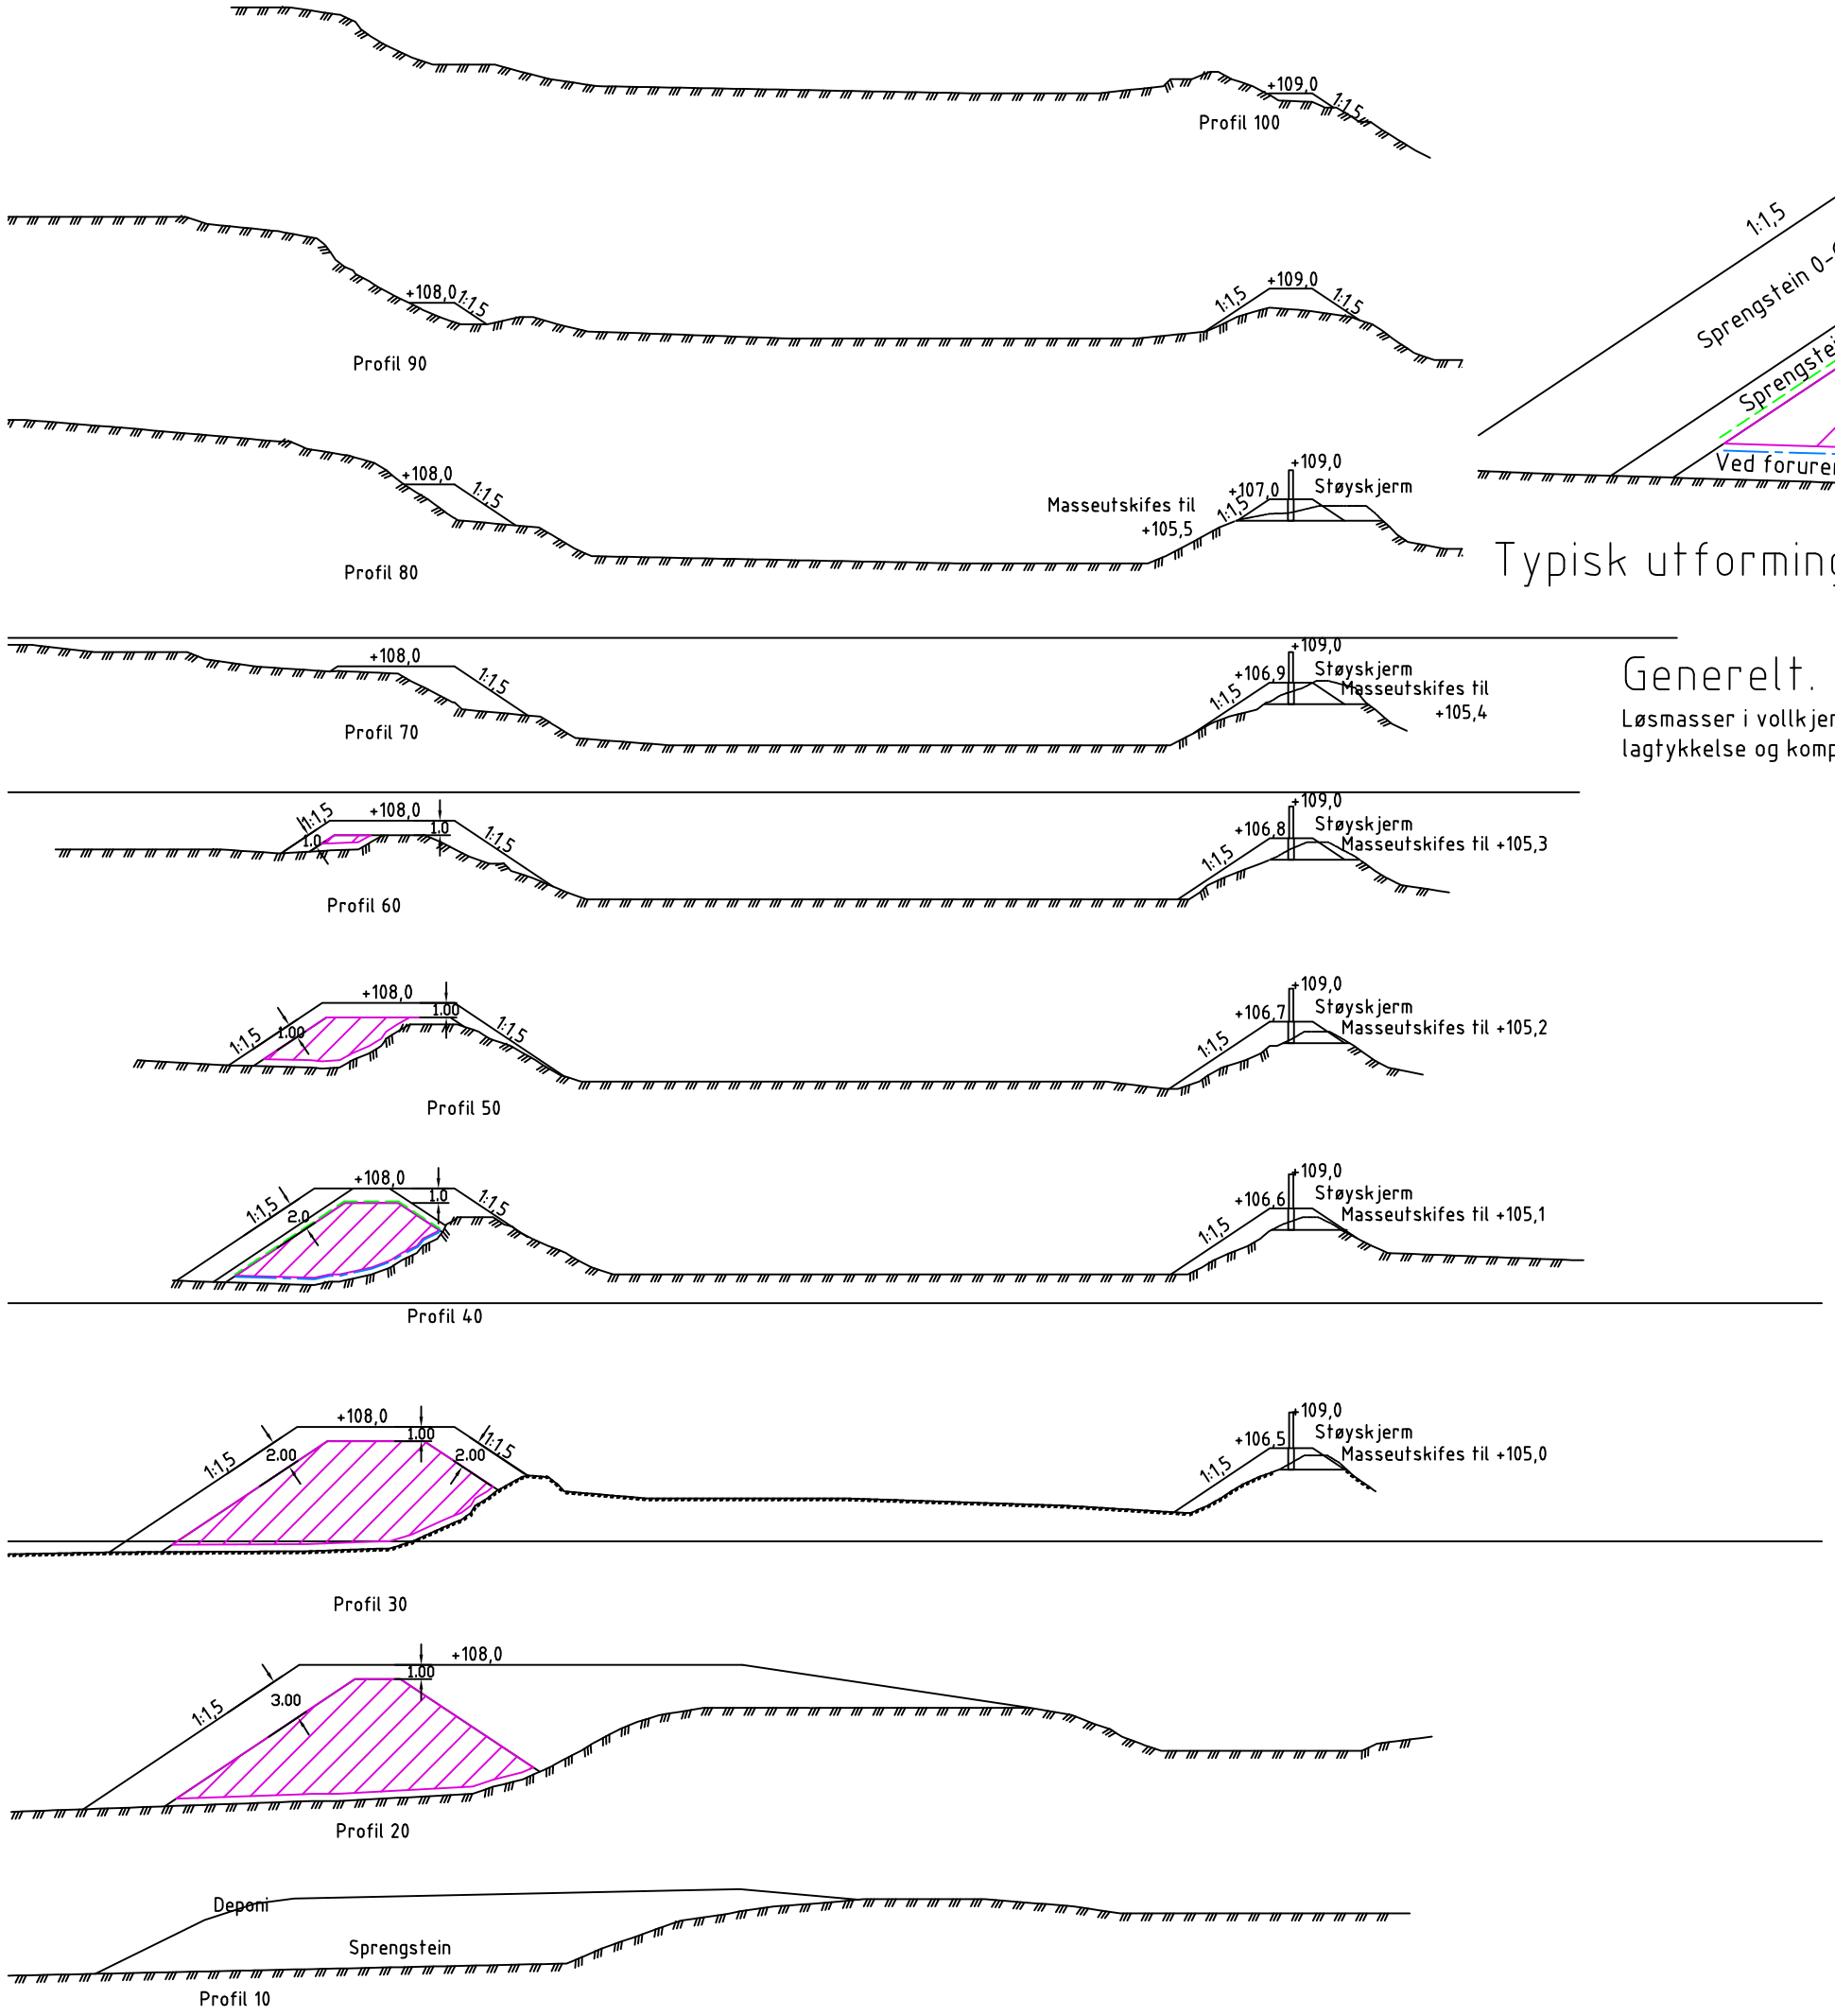

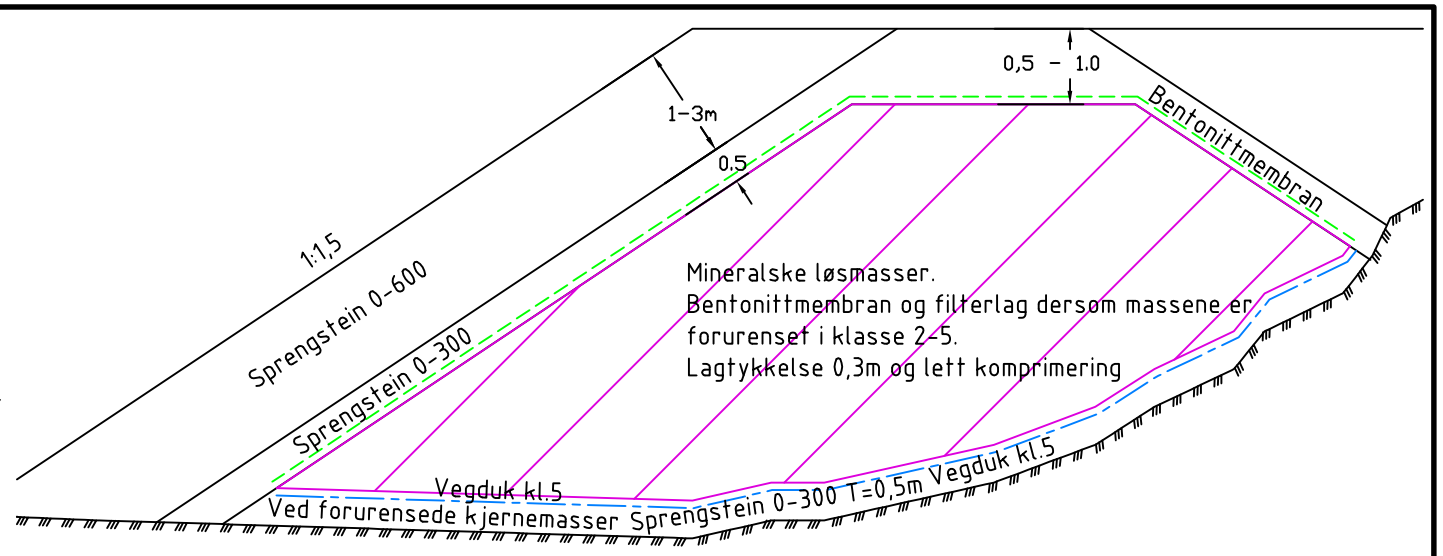

Typisk utforming med forurensede løsmasser i kjerne 1:100

Generelt.

Løsmasser i vollkjerne legges i 0,3m lagtykkelse og komprimeres lett

Fase	Rev.nr	Beskrivelse	Dato	Sign.	Kontroll
E	03	Tilbudsgrunnlag	06.05.2019	PaMyk	HaaRA
E	02	Til oppdragsgiver kontroll	13.02.2019	PaMyk	xx
E	01	Til tverrfaglig kontroll	07.12.2018	PaMyk	GuMjo

Prosjekterende

Oppdragsgiver

FORSVARSBYGG

PGL & ARK

Landskapsarkitekter

SMEDS VIG landskaps-arkitekter

Rådgivende ingeniører

Norconsult

Vatnefjell SØF
Detaljprosjekt
Bane C og D
Sidevoller og støyskjerm
Snitt terrengarbeider
.
.

Målestokk A3: 1:500

Prosjektnummer: xxxxxx

Dato: 07.12.2018

Godkjent: .

Sign.: PM

Kontroll: GuMjo

Tegningsnummer:

Gradering	Inventarkode	Etasje	Fag	Systemkode	Tegn.type	Løpenr.	Fase	Rev.nr.
-	1102050705	01	G	710	40	15	E	03

Oppdragsnummer rådgiver 5122790

"X:\Anr\oppdrag\Bergen\512\27\5122790\DAK\Grunnarbeider\Modell\Oversikt-Valne 2018.dwg - PaMyk - Plotted: 2019-05-02, 14:45:31 - LAYOUT = A0 15 - XREF = A20-2 plantegning-koordinatrett, Hensynssone kulturminne 07-12-2018, modell_VA, T_Geom, polygoner_forurensede_masser, 5122790_valne_FKB_Vann, Rplan Valne-Svartemyr, resultater_xrf_jord,
Triangelmodell ekssl utklippet bane, Utklipp gammelt valne, Kotekart Valne Anko 07-05-2018, T2-634, Landskapsplan_Valne - RASTER = FREMMEDE PLANTER.GIF, EIENDOMSGRENSER.GIF"