


M:\512790\512790\Teknikk\Infrastruktur\Arkiv\512790.dwg - Eroyd - Plottet: 2019-05-02, IS-4633 - LAYOUT = 10-11 - XREF = Kartgrunnlag\_Vatne\_fenslet, Oversikt\_Vatne 2018, 512790\_vatne\_FRG\_Vann, I\_Geom, modell\_VA

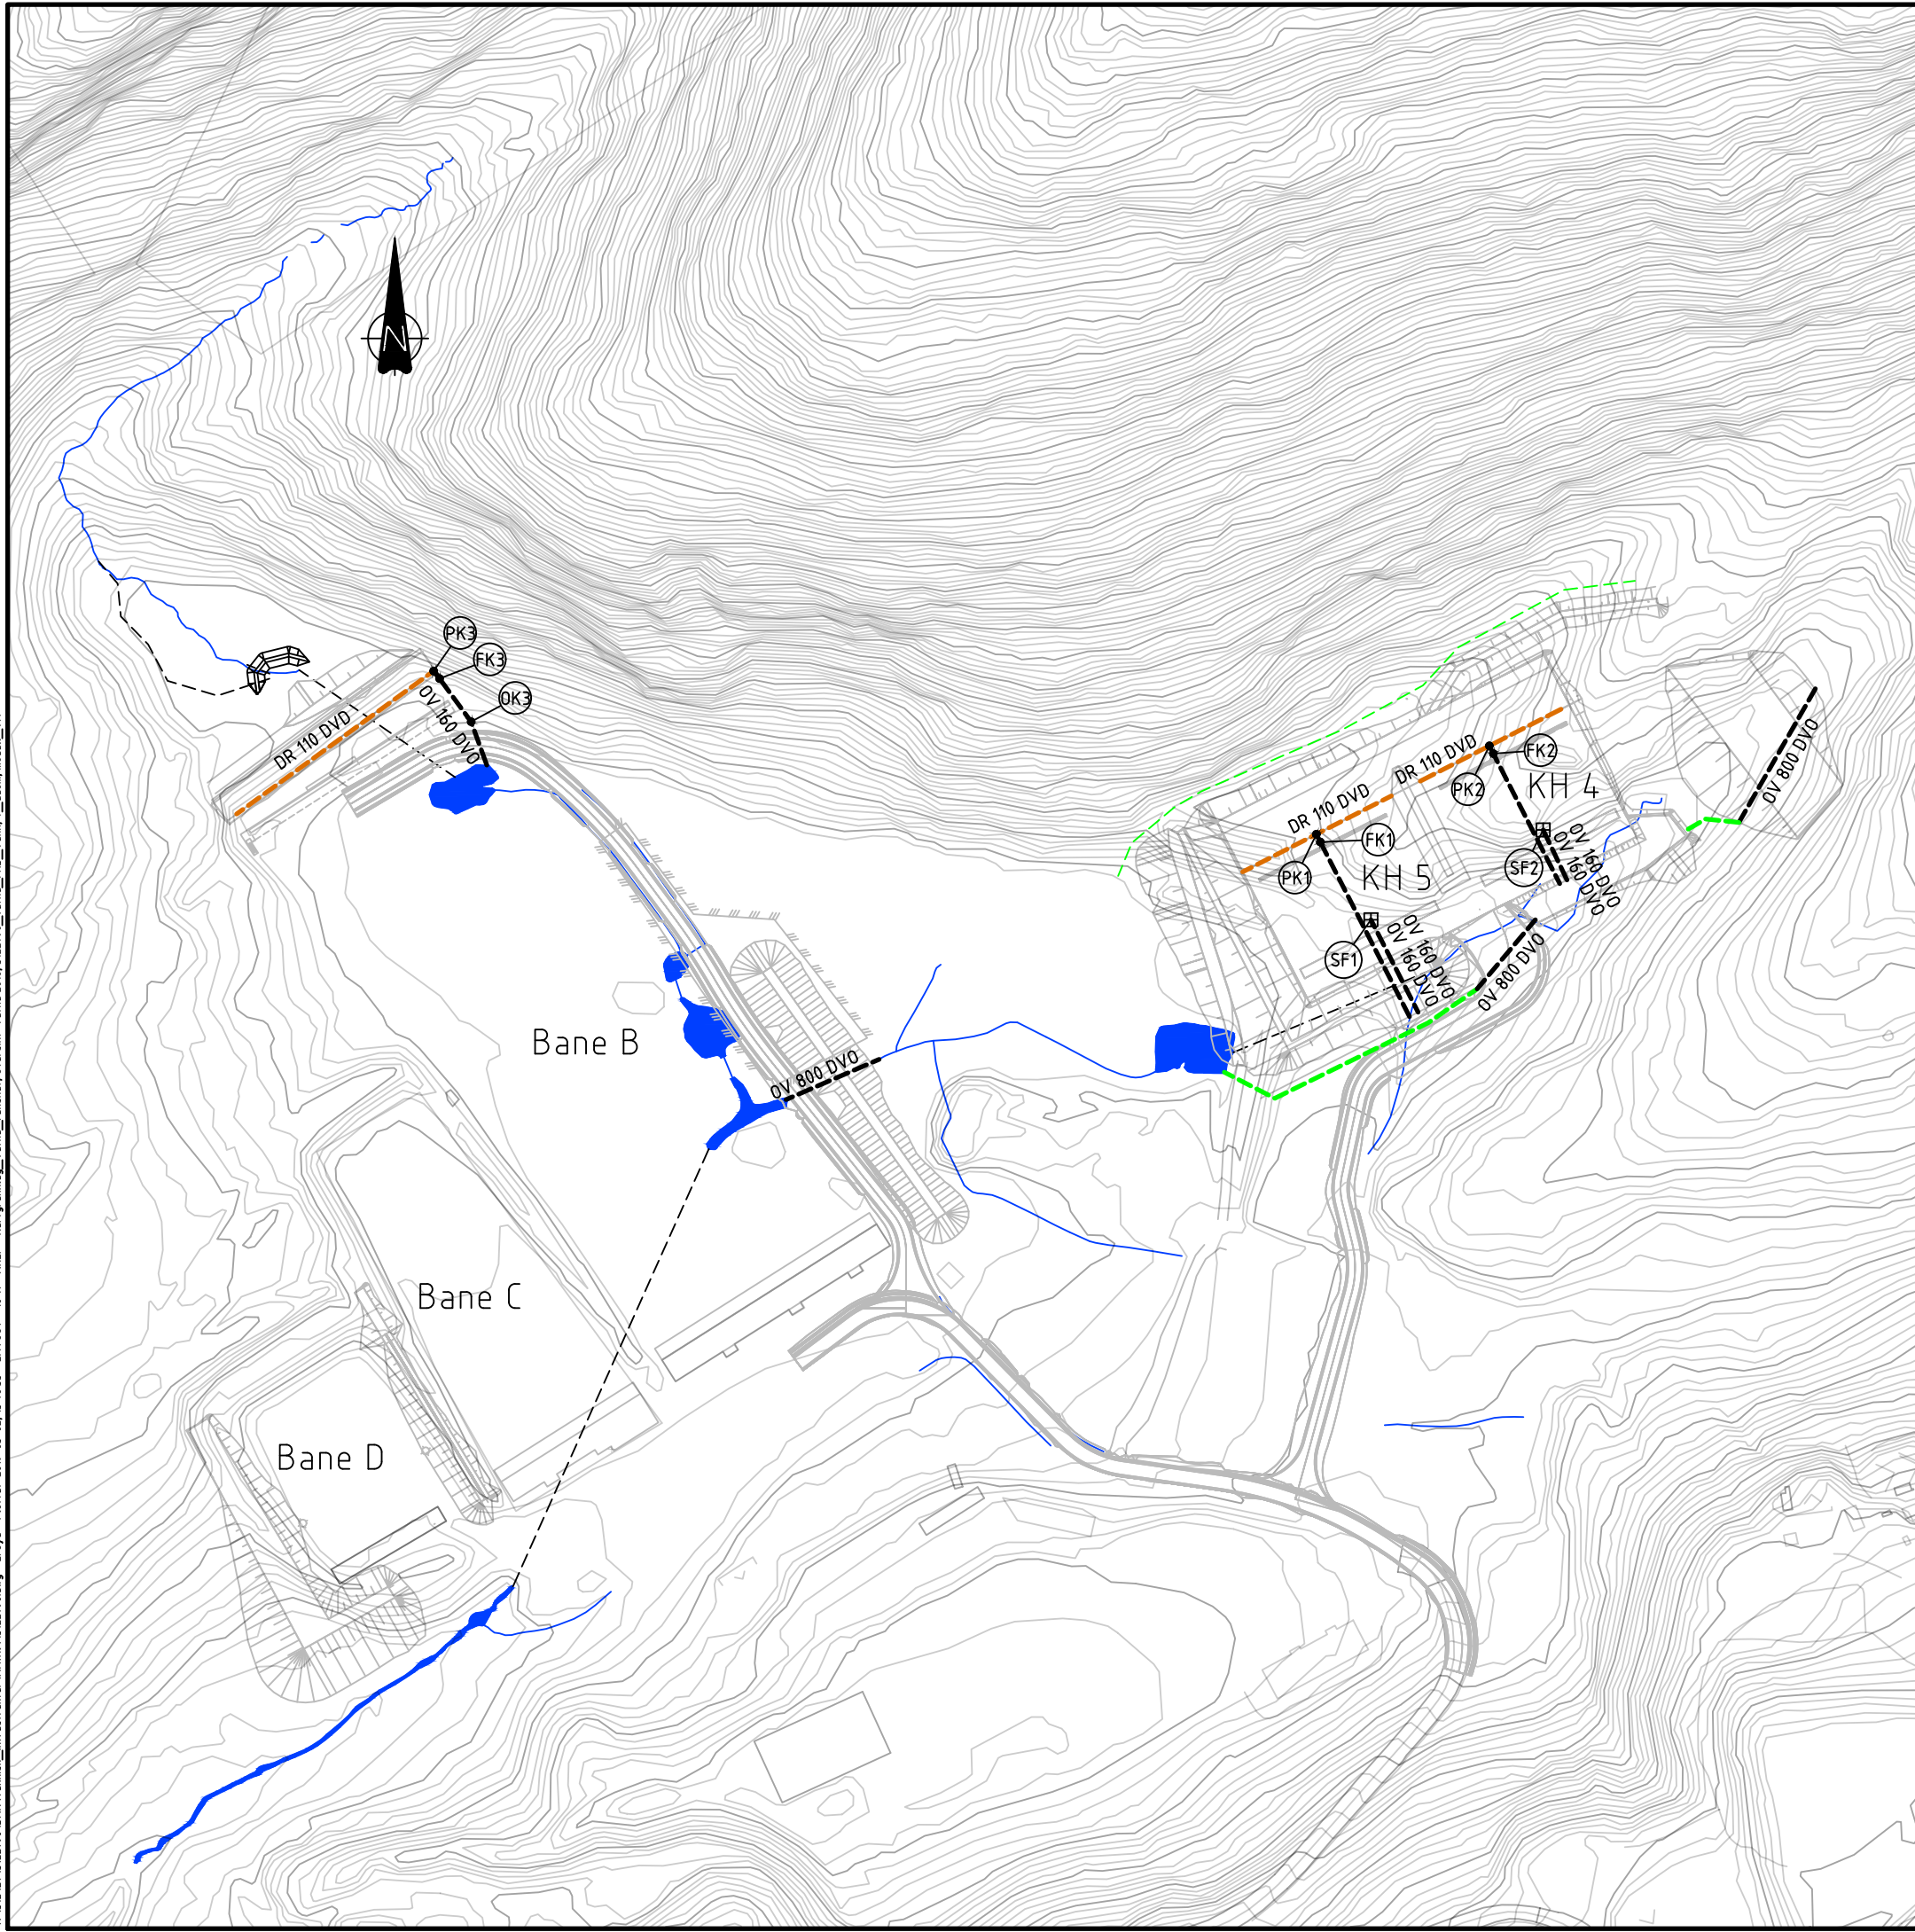

TEGNFORKLARING:

	PROSJEKERT	EKSISTERENDE
Overvannsledning		
Drensledning		
Grøft		
Bekk		
Prøvekum		
Sandfang		
Sedimenteringsdam		

Fase	Rev.nr	Beskrivelse	Dato	Sign.	Kontroll
E	03	Tilbudsgrunnlag	02.05.2019	ErOyd	HaaRA
E	02	Til oppdragsgiver kontroll	02.04.2019	ErOyd	PaMyk
E	01	Til tverrfaglig kontroll	02.04.2019	ErOyd	PaMyk

Prosjekterende

Oppdragsgiver



FORSVARSBYGG

PGL & ARK



Landskapsarkitekter



Rådgivende ingeniører



Vatnefjell SØF  
Detaljprosjekt  
Oversiktsplan

Plan VA  
Vatne SØF

Målestokk A3

1:2000

Prosjektnummer

5122790

Dato

02.04.2019

Godkjent

TR

Sign.  
EROYD

Kontroll  
BIN

Tegningsnummer:

1102050654 01 Z 710 10 11 E 03

Gradering	Inventarkode	Etasje/Fag	Systemkode	Tegn.type	Løpenr.	Fase	Rev.nr.
-----------	--------------	------------	------------	-----------	---------	------	---------

Oppdragsnummer rådgiver 5122790