




*X:\propprog\Bergen\5122790\AK1\Teknisk_Infrastruktur\AK1\5122790 - detaljer.dwg - ErOyd - Plottet: 2019-05-02, 15:51:03 - LAYOUT = 40 16

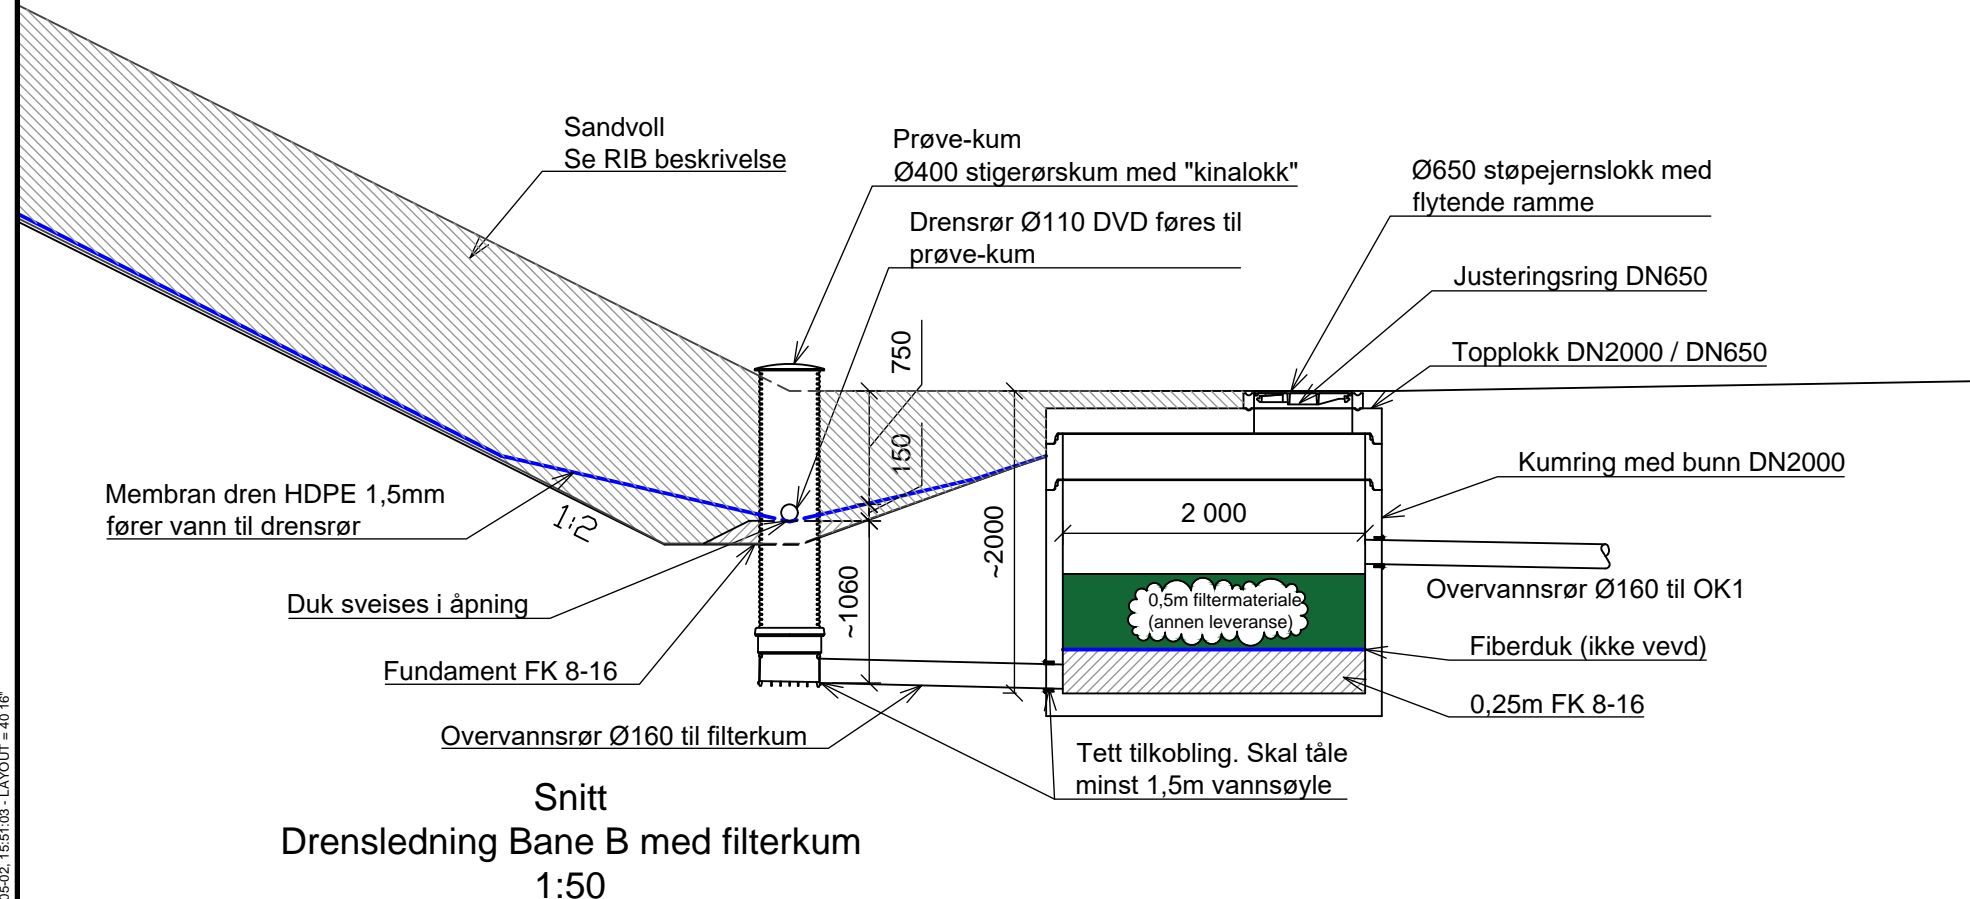

Snitt
Drensledning Bane B med filterkum
1:50

Fase	Rev.nr	Beskrivelse	Dato	Sign.	Kontroll
E	03	Tilbudsgrunnlag	02.05.2019	ErOyd	HaaRA
E	02	Til oppdragsgiver kontroll	13.02.2019	ErOyd	PaMyk
E	01	Til tverrfaglig kontroll	02.04.2019	ErOyd	PaMyk

Prosjekterende

<p>Oppdragsgiver</p>  <p>FORSVARSBYGG</p>	<p>PGL & ARK</p> 
--	--

<p>Landskapsarkitekter</p>  <p>SMEDSVIG <i>landskapsarkitekter</i></p>	<p>Rådgivende ingeniører</p>  <p>Norconsult</p>
---	--

<p>Vatnefjell SØF Detaljprosjekt Oversiktsplan</p> <p>Drensledning Bane B og Filterkum.</p>	<p>Målestokk A3 1:50</p> <p>Prosjektnummer 5122790</p> <table style="width: 100%;"> <tr> <td>Dato</td> <td>Godkjent</td> </tr> <tr> <td>02.04.2019</td> <td>TR</td> </tr> <tr> <td>Sign.</td> <td>Kontroll</td> </tr> <tr> <td>ErOyd</td> <td>BIN</td> </tr> </table>	Dato	Godkjent	02.04.2019	TR	Sign.	Kontroll	ErOyd	BIN
Dato	Godkjent								
02.04.2019	TR								
Sign.	Kontroll								
ErOyd	BIN								

Tegningsnummer:

- 1102050718 01 Z 710 40 16 E 03

Gradering	Inventarkode	Etasje	Fag	Systemkode	Tegn.type	Løpenr.	Fase	Rev.nr.
-----------	--------------	--------	-----	------------	-----------	---------	------	---------