




Snitt A-A'
1:250 A3

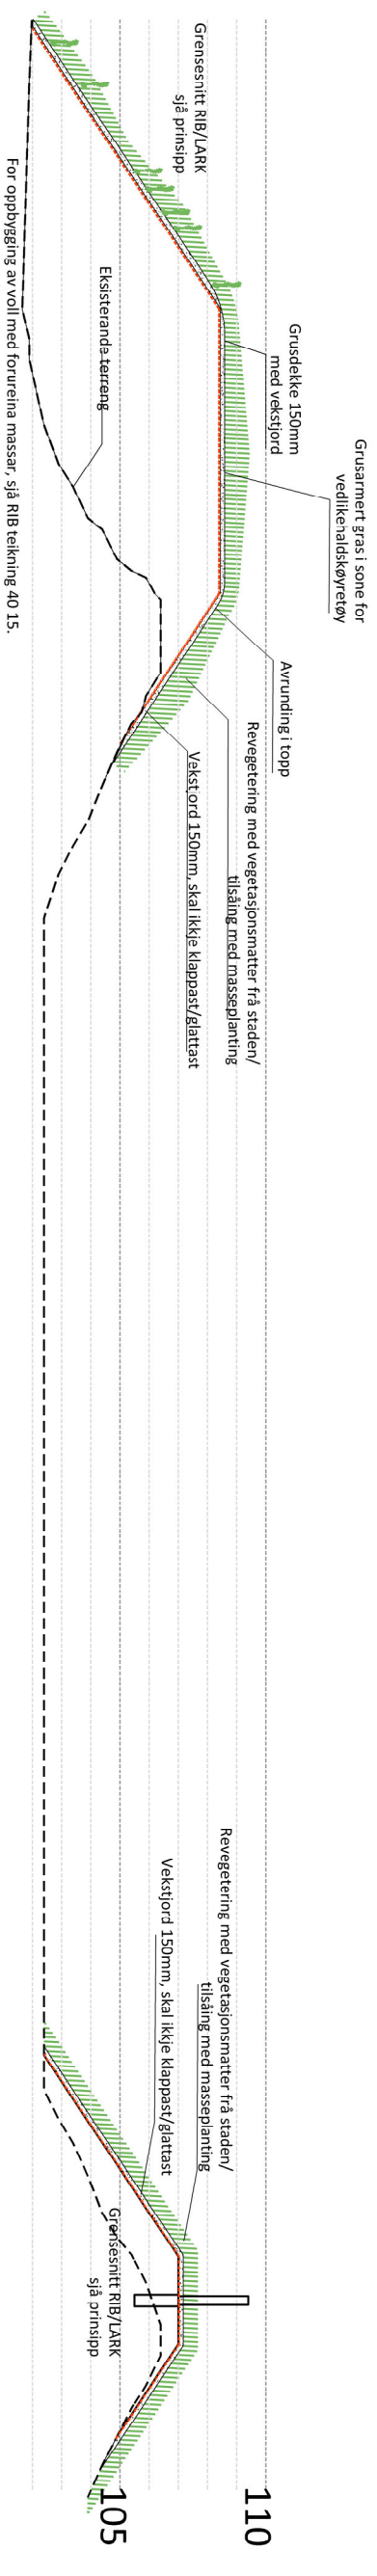

Snitt B-B'
1:250 A3

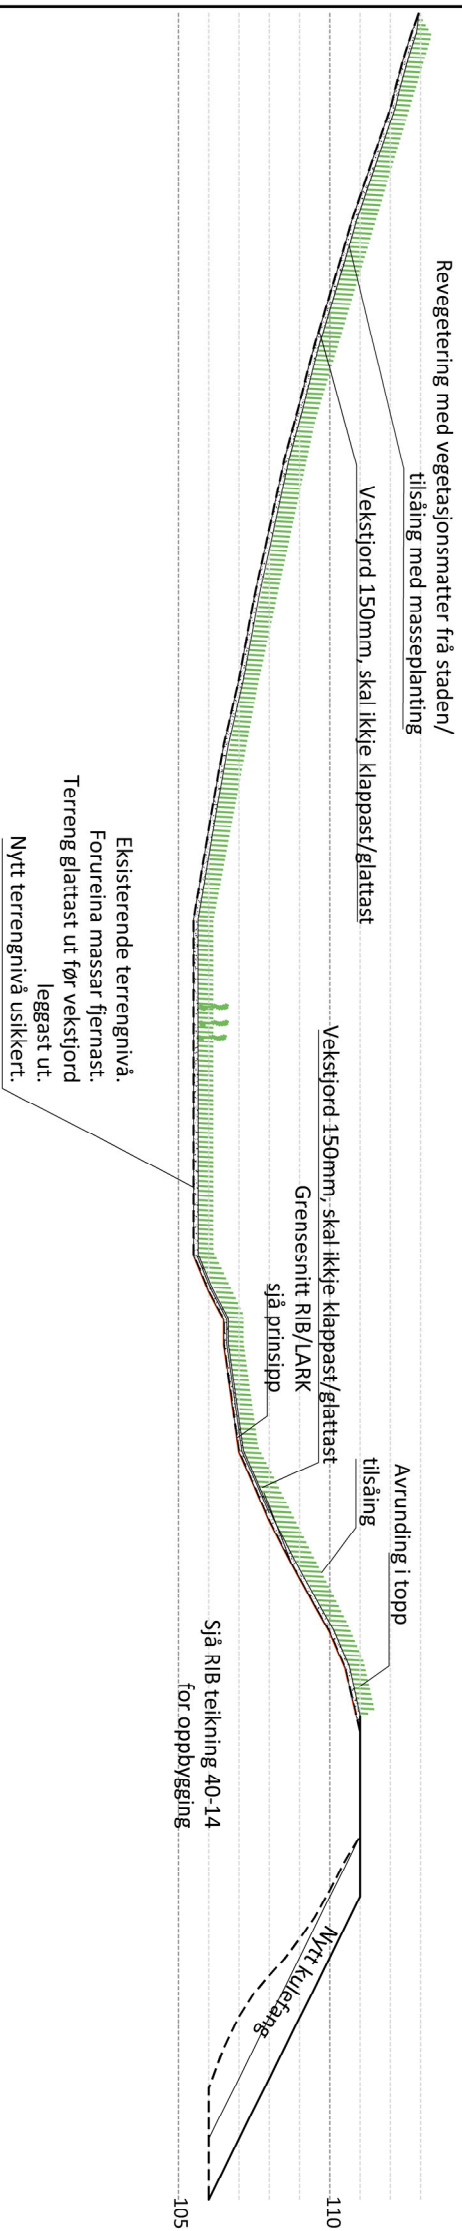

Prinsipp grensesnitt RIB/LARK

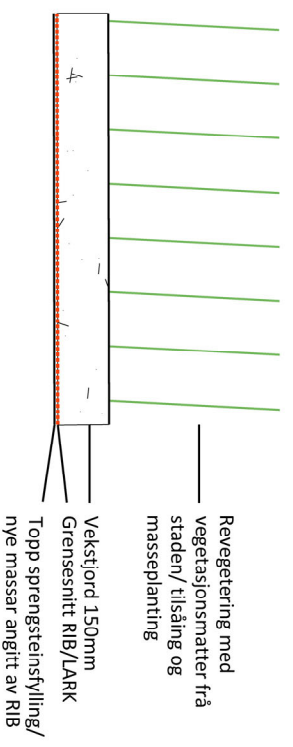

Prosjekterende			
Fase	Rev.nr	Beskrivelse	Dato
E	03	Tilbudsgrunnlag	06.05.2019 NH Haara
E	02	Til oppdragsgiver kontroll	13.02.2019 NH xx
E	01	Til tverrdraglig kontroll	01.02.2019 NH PaMyk



FORSVARSBYGG



PGL & ARK

Landskapsarkitekter

Rådgivende ingeniører



Vatnefjell SØF
Detaljprosjekt

Snitt Bane B til D

Målestokk A3	1:250
Prosjektnummer	100194
Dato	01.02.2019
Godkjent	HRR
Sign.	NH
Kontroll	ASm

Tegningsnummer:

-	1102050705	01	L	700	40	01	E	03
Gradering	Inventarkode	Etsjefag	Systemkode	Tegn.løpnr	løpnr	Fase	Rev.nr	