




Snitt C-C'
1:250 A3

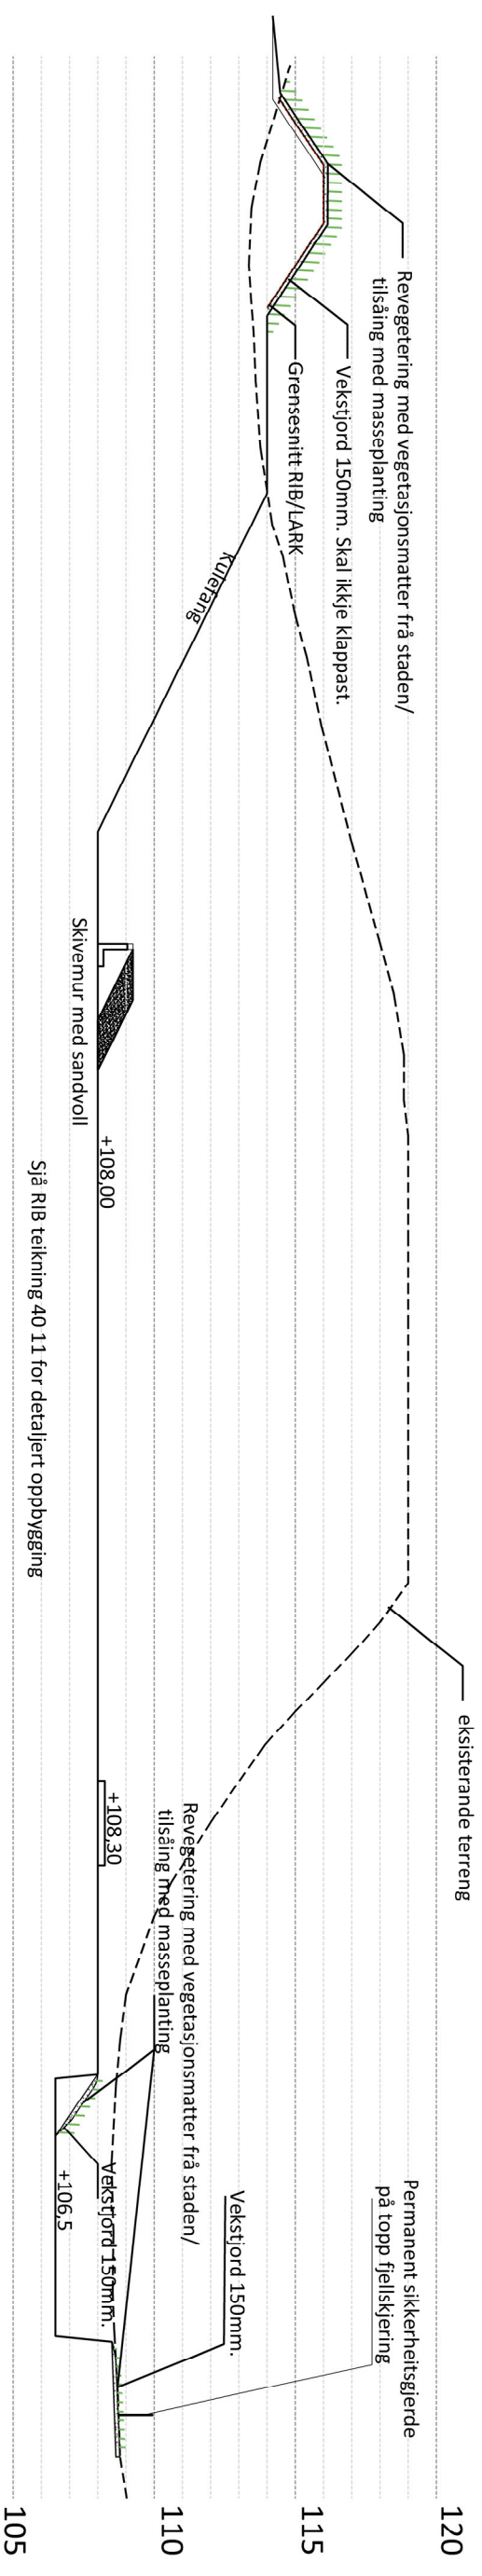

Snitt D-D'
1:500 A3

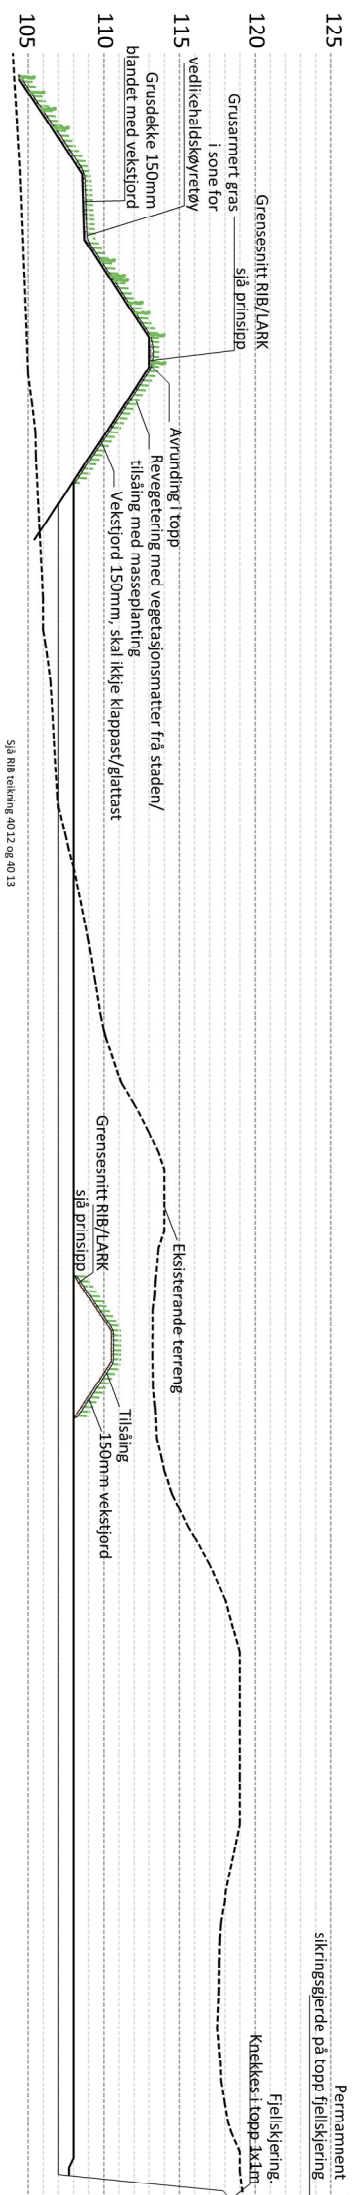

Snitt D-D'
1:500 A3

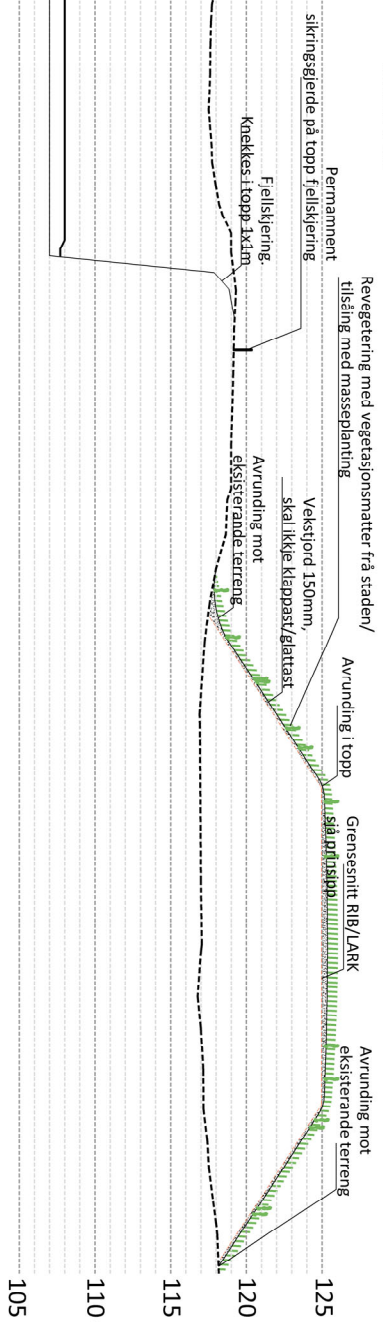

Revisjon	Revisjonsnr	Beskrivelse	Dato	Sign.	Kontroll
E	03	Tilbudsgrunnlag	06.05.2019	NH	HARA
E	02	Til oppdragsgiver kontroll	13.02.2019	NH	XX
E	01	Til tverrdraglig kontroll	01.02.2019	NH	PaMyk

Oppdragsgiver: PGL & ARK

Prosjekterende: 72A / 31V

FORSVARSBYGG

Landskapsarkitekter: SMEDS VIG

Rådgivende ingeniører: Norconsult

Målestokk A3
Som vist

Prosjektnummer: 100194

Dato: 01.02.2019

Sign.: NH

Godkjent: HRR

Kontroll: ASm

Vatnefjell SØF
Detaljprosjekt

Snitt KH4 og 5

Tegningsnummer:

Gradering	1102050718	Inventarkode	01 L 700	Etsjefag	40	Systemkode	02	Løpnr.	E	03
-----------	------------	--------------	----------	----------	----	------------	----	--------	---	----