


UTSTYR I SENTRAL

SKINNE STIGERE	KURS NR.	N (A)	B (A)	Z (A)	KOMPONENTER I HOVED-/STYRESTRØM	REKKEKLEMMER	UTSTYR I ANLEGG. SYMBOLER	KABELTYPE. DIMENSJONER	RØR-DIM. (mm)	KABEL-NUMMER	FORL. MÅTE/LENGDE (m)	KORR. FAKTOR TEMP./ANTALL	Ik min. (kA)/dU (%)	BESKRIVELSE ADRESSE ANMERKNINGER
----------------	----------	-------	-------	-------	---------------------------------	--------------	---------------------------	------------------------	---------------	--------------	-----------------------	---------------------------	---------------------	----------------------------------

MALESTOKK	-	
PROSJEKT NR.	5122790	
TEGN NR.	E-433.001	
REVISJON	BLAD	ANT.
	1	1
TEKST	Skjema Fordeling 432.001	
ARKIV NR.	1	
NORCONSULT	Bergen	
Tel.	55 37 55 01	
ANLEGG	Forsvarsbygg Valnefjell skytebane, KH4/KH5 Fordelingskjemme 433.001	
FLAVAN	1	
DATE	19.12.18	
UTFØRT AV	Bjørn	
KONTROLL	HaARA	
ANLØK		
SEGN		
Tilbudstegning	Til oppdragsgiver for kontroll	
E01	2019-03-29	
D01	2018-12-19	
UTG. DATE	ENDRINGER GJELDER	

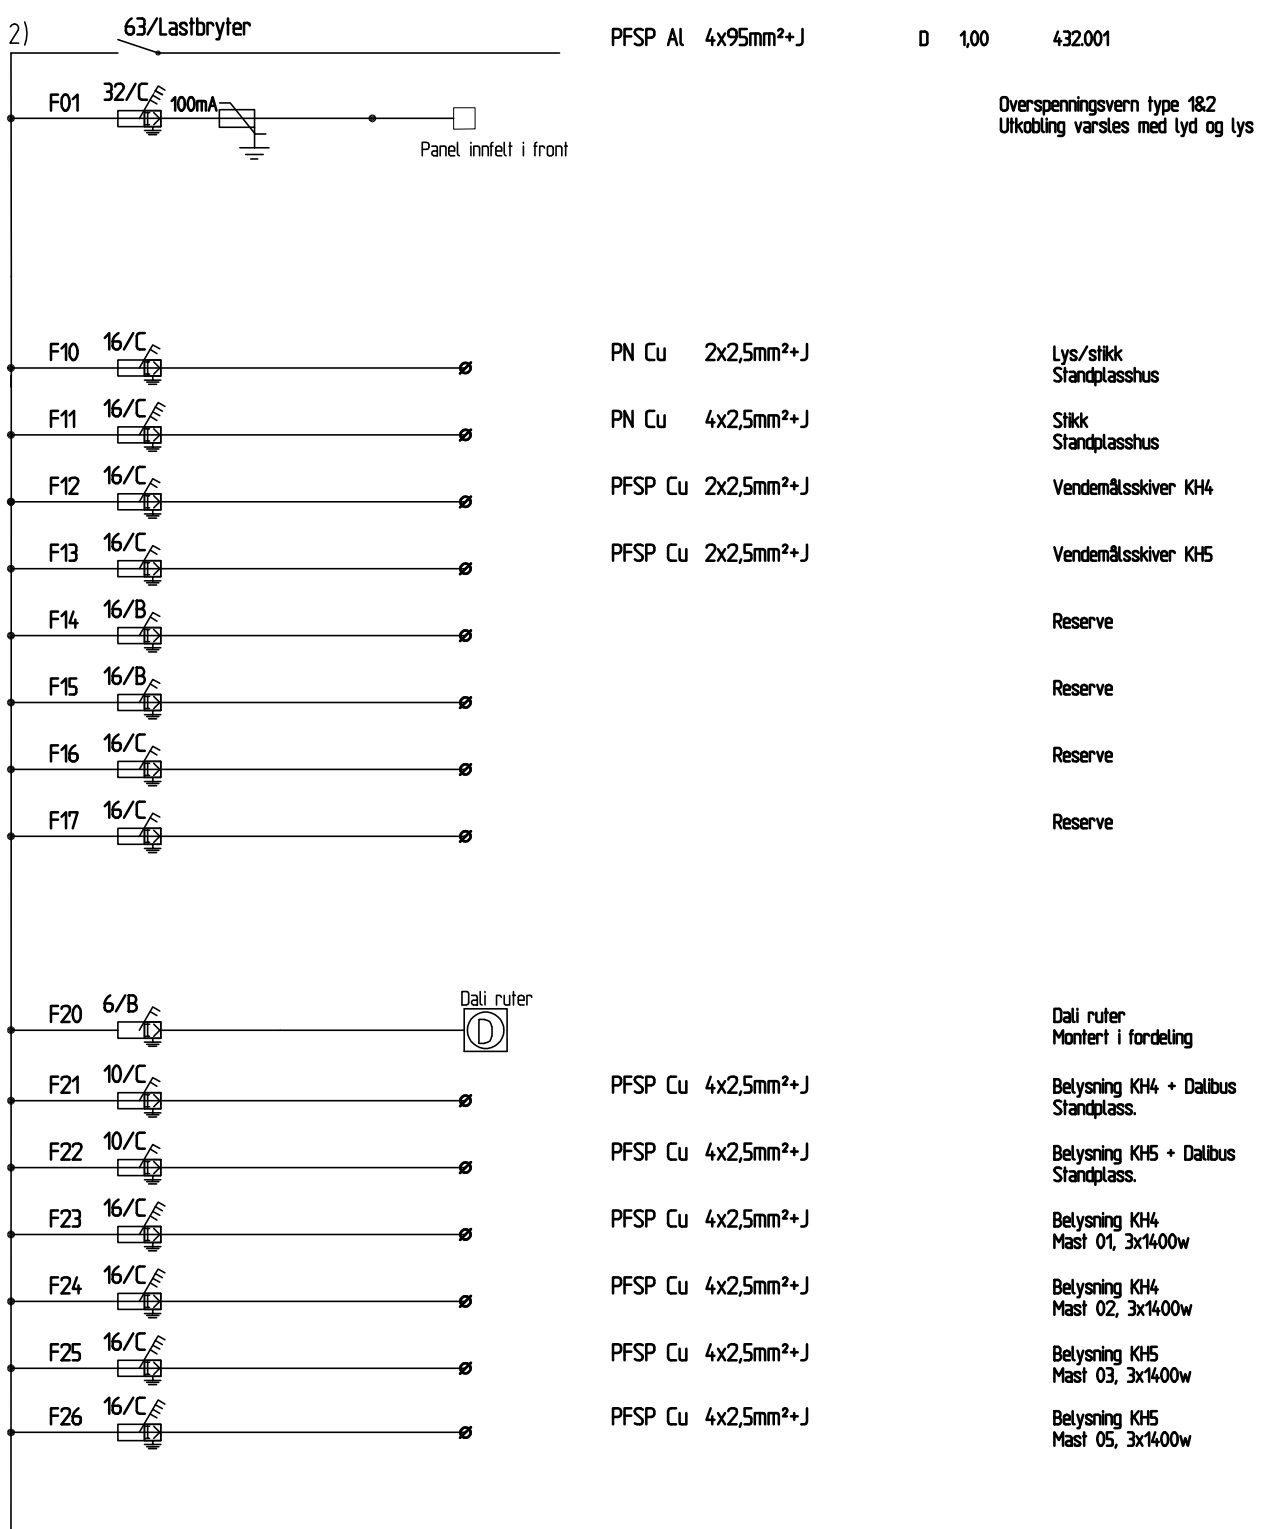

Det settes også av plass til annet styringsutstyr som er nødvendig for å kunne styre og overstyre lyset iht. beskrivelsen.
 Det avsettes også plass til evt fremtidig kWh-undermåler for å kunne avlese forbruk.

MERKNADAR: 2) Klasse 2

DATA:	SPENNING: 400V	FREKVENS: 50	NETTSYSTEM: TN	HOVEDSTRØM: 63A	Ik-EFF.VERDI(min/max):	Is-EFF.VERDI(min/max):	KAPSLING:	MERKNADER
-------	----------------	--------------	----------------	-----------------	------------------------	------------------------	-----------	-----------