


UTSTYR I SENTRAL

SKINNE STIGERE	KURS NR:	N (A)	B (A)	Z (A)	KOMPONENTER I HOVED-/STYRESTRØM	REKKEKLEMMER	UTSTYR I ANLEGG. SYMBOLER	KABELTYPE. DIMENSJONER	RØR-DIM. (mm)	KABEL-NUMMER	FORL. MÅTE/LENGDE (m)	KORR. FAKTOR TEMP./ANTALL	Ik min. (kA)/dU (%)	BESKRIVELSE ADRESSE ANMERKNINGER
----------------	----------	-------	-------	-------	---------------------------------	--------------	---------------------------	------------------------	---------------	--------------	-----------------------	---------------------------	---------------------	----------------------------------

MALESTOKK	-	
PROSJEKT NR.	5122790	
TEGN NR.	E-433.005	
REVISJON	BLAD	ANT.
	1	1
TEKST	Skjema Fordeling 432.005	
ARKIV NR.	1	
NORCONSULT	Bergen	
Tel. 55 37 55 01		
ANLEGG	Forsvarsbygg Valnefjell skytebane B, målskive Fordelingskjemata 433.005	
FLAVN	1	
DATE	29.03.19	
UTFØRT AV	Bjørn	
KONTROLL	Haara	
ANLØK		
SEGN		
UTG. DATE	2019-05-06	
	2019-03-29	
	Til oppdragsveier for kontroll	
	ENDRINGER GJELDER	

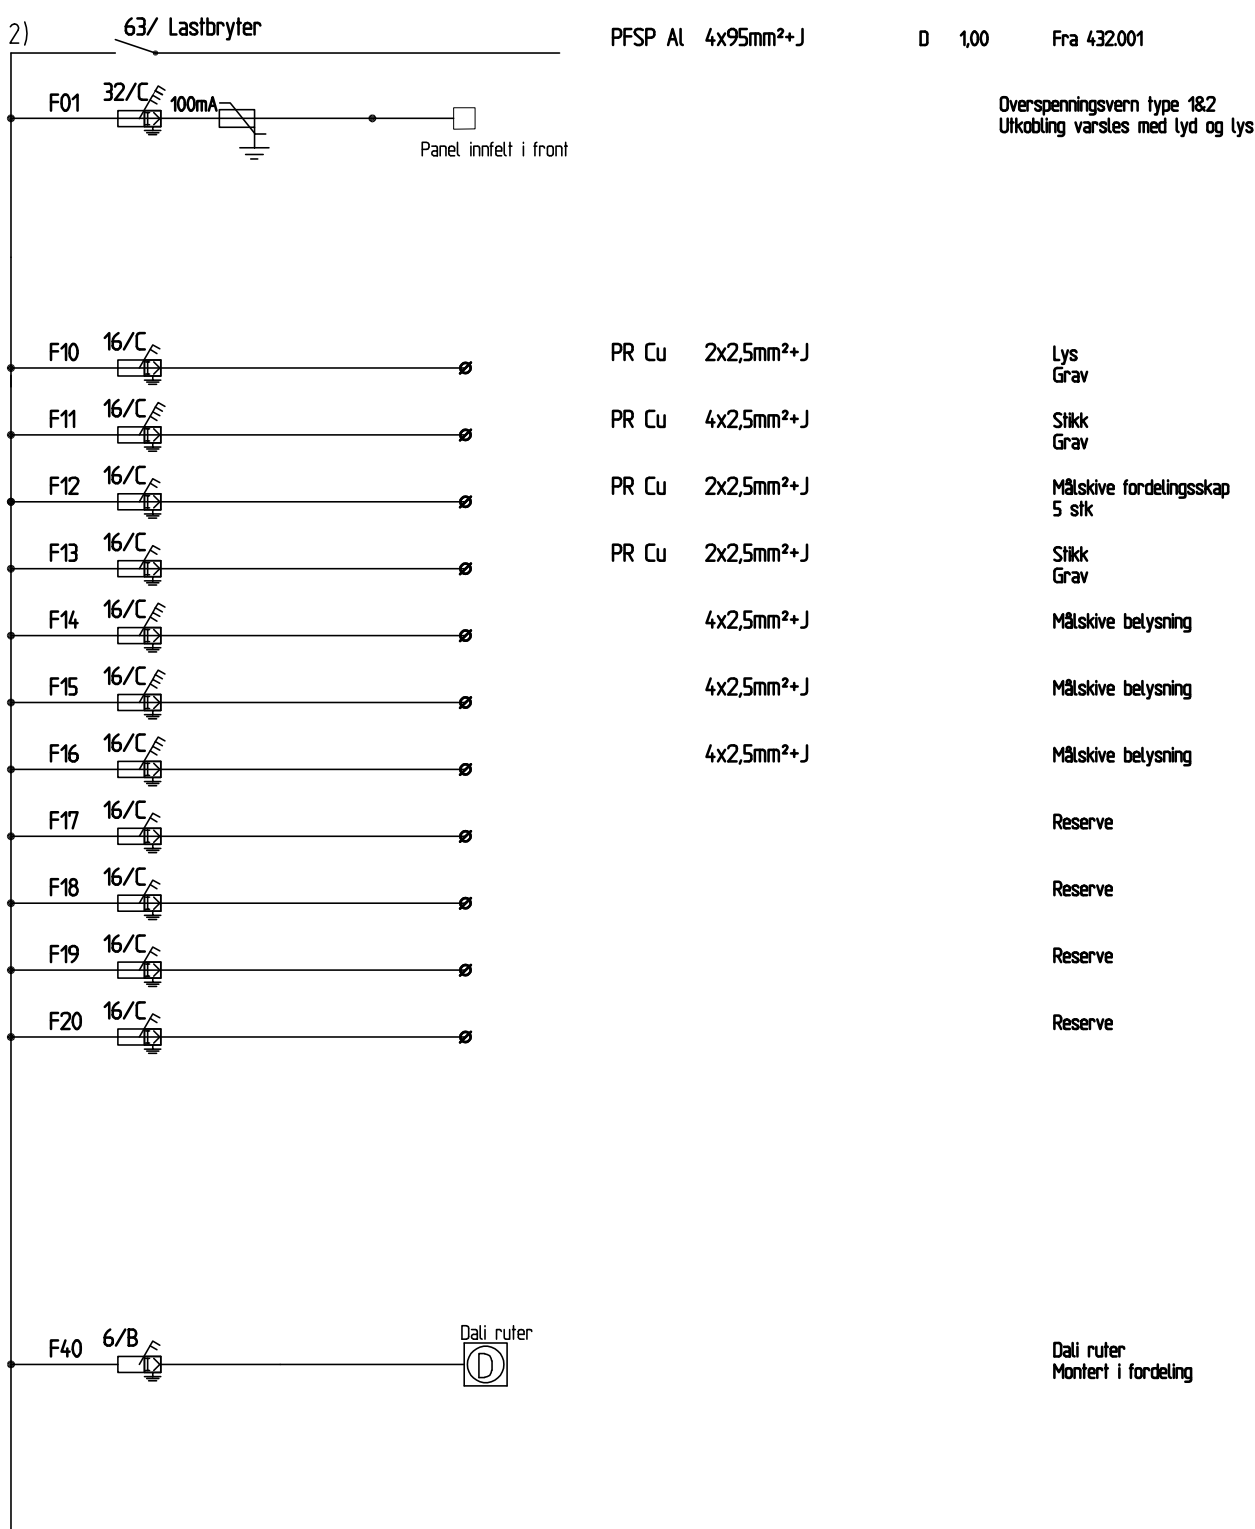

MERKNADAR: 2) Klasse 2

DATA:	SPENNING: 400V	FREKVENNS: 50	NETTSYSTEM: TN	HOVEDSTRØM: 63A	Ik-EFF.VERDI(min/max):	Is-EFF.VERDI(min/max):	KAPSLING:	MERKNADER
-------	----------------	---------------	----------------	-----------------	------------------------	------------------------	-----------	-----------