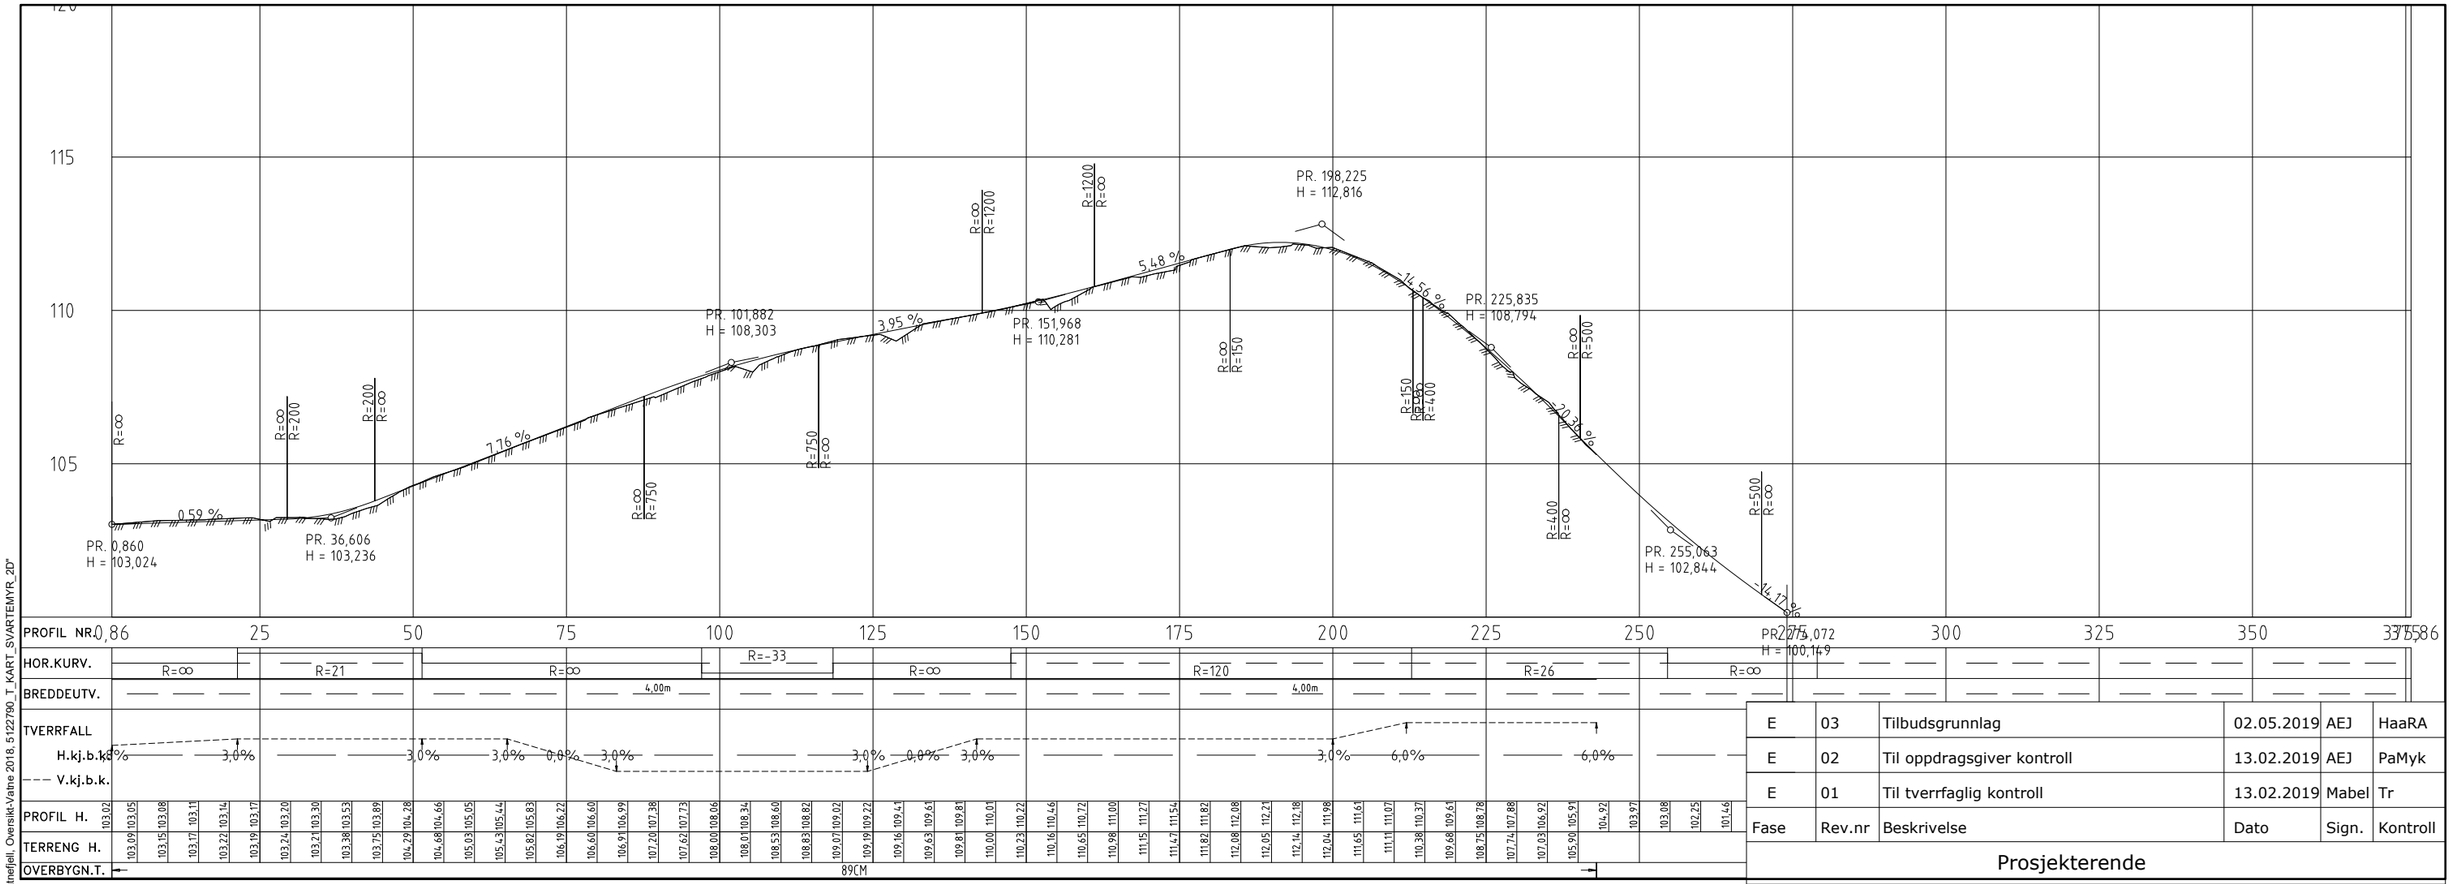

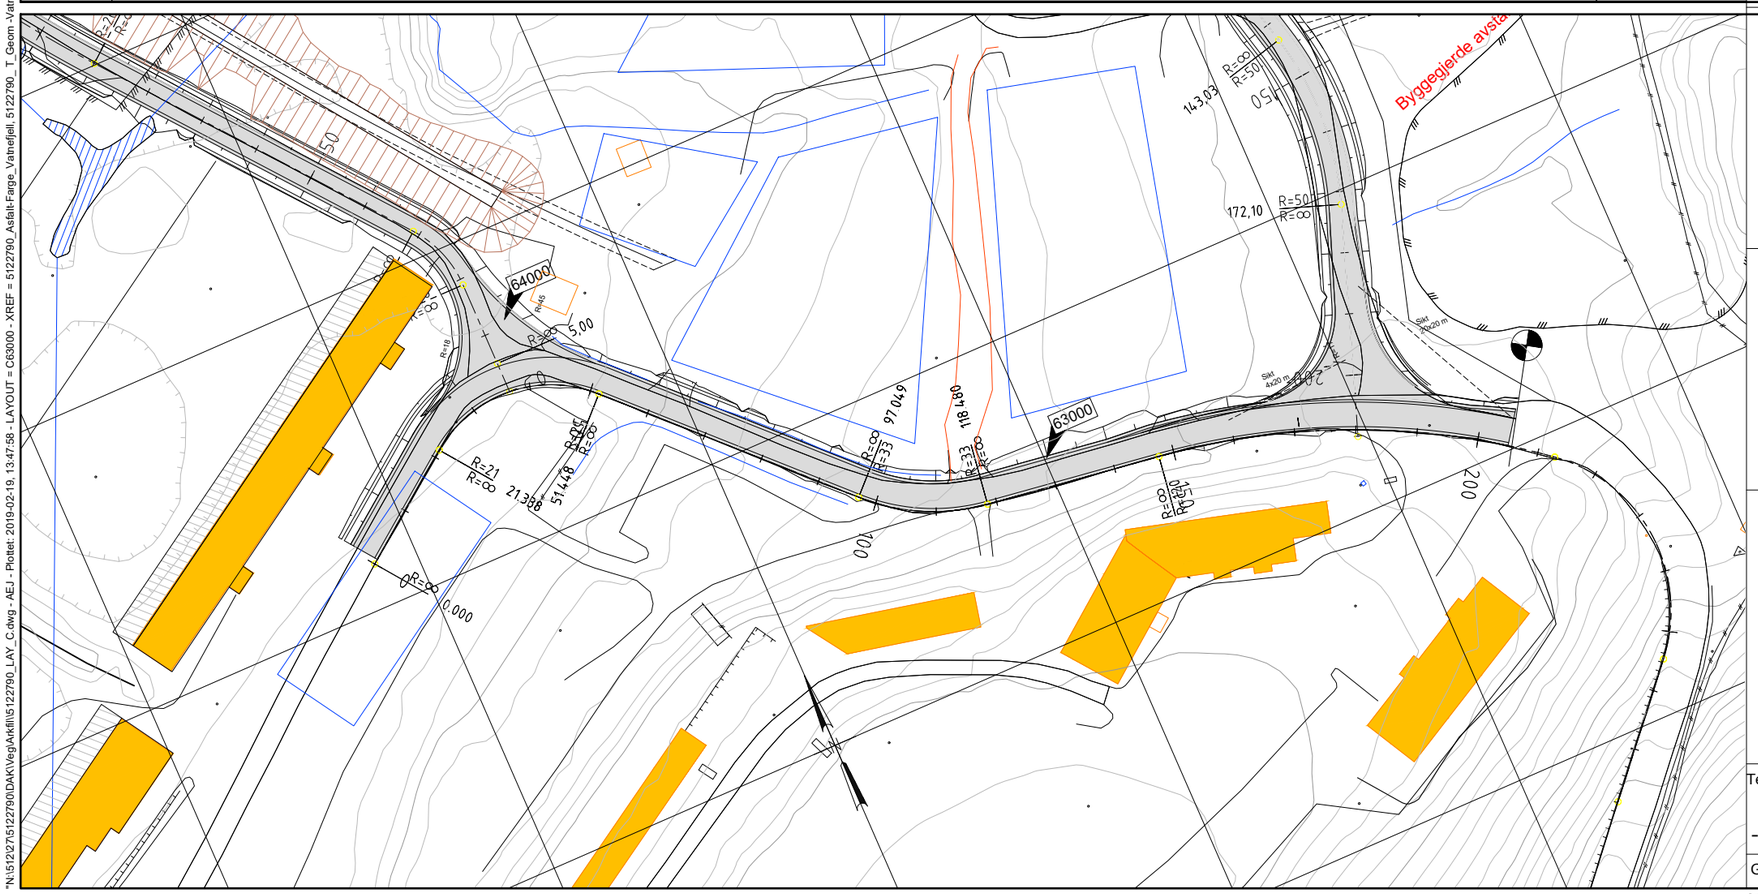

Fase	Rev.nr	Beskrivelse	Dato	Sign.	Kontroll
E	03	Tilbudsgrunnlag	02.05.2019	AEJ	HaaRA
E	02	Til oppdragsgiver kontroll	13.02.2019	AEJ	PaMyk
E	01	Til tverrfaglig kontroll	13.02.2019	Mabel	Tr

Prosjekterende

Oppdragsgiver

FORSVARSBYGG

PGL & ARK

Landskapsarkitekter

SMEDS VIG landskaps-arkitekter

Rådgivende ingeniører

Norconsult

Vatnefjell SØF
Detaljprosjekt
Plan og profil
Adkomstveg
Veg 63000

Målestokk A3	1:500
Prosjektnummer	5122790
Dato	01.12.2018
Godkjent	TR
Sign.	AEJ
Kontroll	Mabel

Tegningsnummer:

- 1122630751 01 W 700 10 02 E 03

Gradering	Inventarkode	Etasje	Fag	Systemkode	Tegn.type	Løpenr.	Fase	Rev.nr.

Oppdragsnummer rådgiver 5122790

N:\5122\75\5122790\DAK\Vegg\Arkfil\5122790_LAY_C.dwg - AEJ - Plottet: 2019-02-19, 13:47:58 - LAYOUT = C63000 - XREF = 5122790_Asfalt-Farge_Vatnefjell, 5122790_ T_Geom_Vatnefjell, 5122790_ T_KART_SVARTEMYR_2D"