


Rev	Dato	Rev-serienummer	Rev	Taget av	Side 1	Oppgave
				PLE		TL
Mosjøen RA			Fag		VVS	Målestikk
Venstresjøn AVTREKK			Dato		25.04.19	A 3
Systemskjema			Oppdrag nr		19600	Status
PlanConsult Eiendom AS			TILBUDSTEGNING			
			1901-06			

Total avtrekk:  
7700 m<sup>3</sup>/h

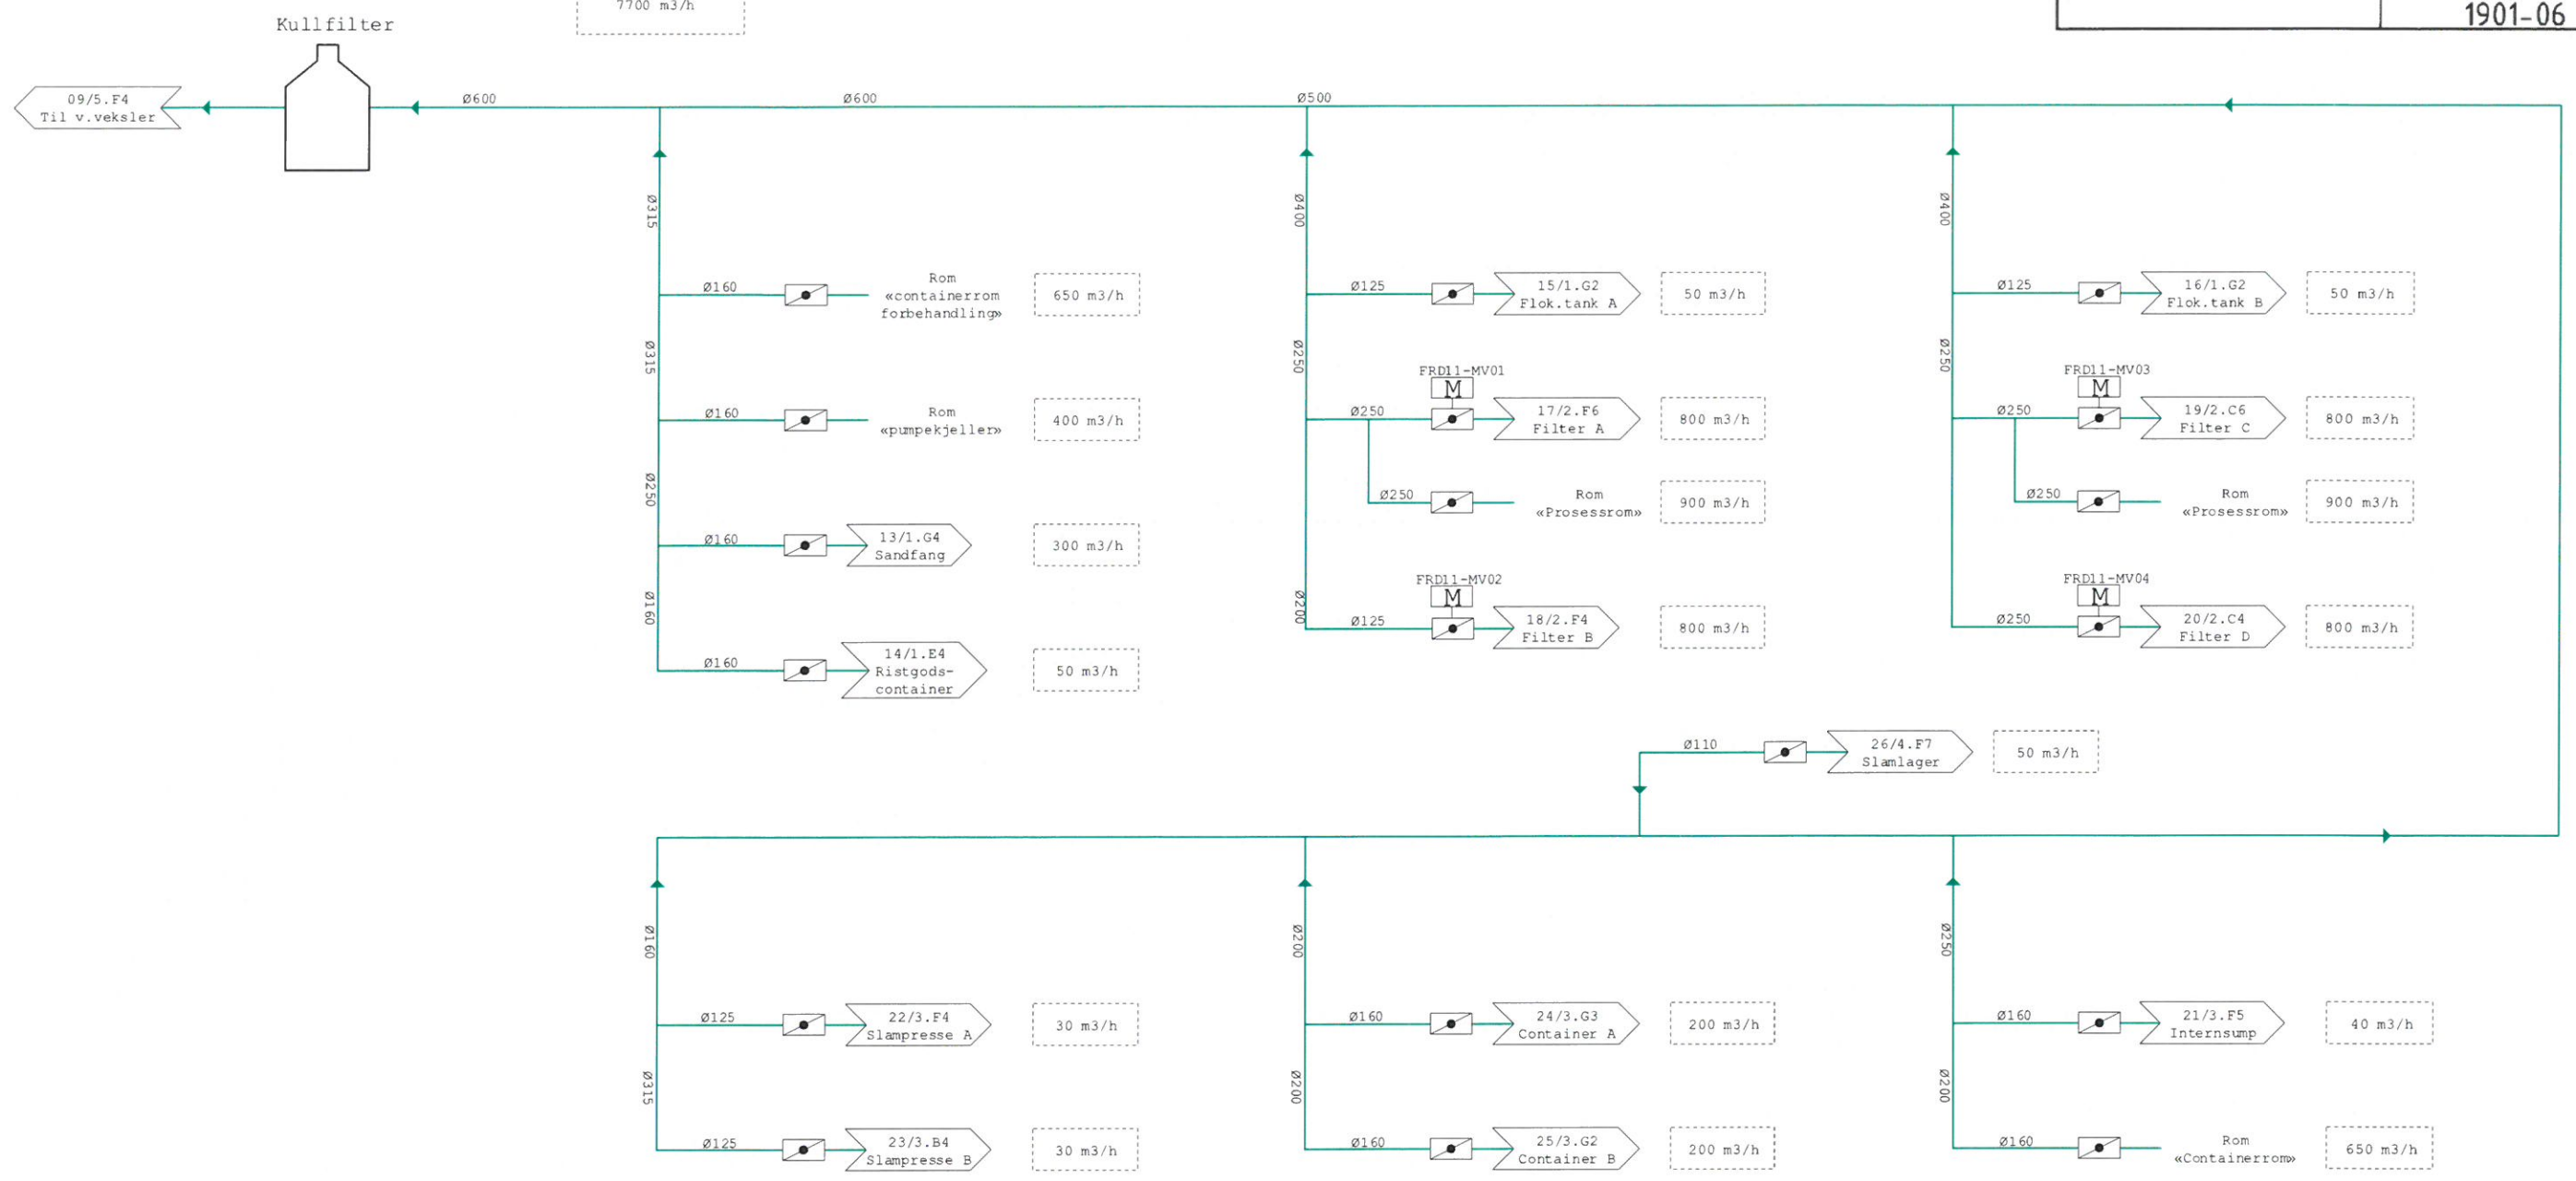

DATE	TEGNET AV	FIINAVN	TITTEL	SIDE	BESKRIVELSE
12.04.2019	STIAN SØRMEHLAND	134001 rev08 Mosjøen RA PID	Mosjøen RA	6 AV 8	Avtrekk