




<table border="1"> <thead> <tr> <th>Rev</th> <th>Dato</th> <th>Tekst</th> <th>Tegn.</th> <th>Kontr.</th> </tr> </thead> <tbody> <tr> <td> </td> <td> </td> <td> </td> <td> </td> <td> </td> </tr> </tbody> </table>				Rev	Dato	Tekst	Tegn.	Kontr.						Rev.: <input type="text"/>	Rev. dato: <input type="text"/>	Prosjekt <b>Mosjøen Renseanlegg</b>	Prosjektfase <b>ANBUD</b>	 JONARK AS Verftsgata 28 7601 NAMSKOS telf: 971 73 213 www.jonark.no	
Rev	Dato	Tekst	Tegn.	Kontr.															
Tegningsnummer: Gårds og Bruksnummer: <b>104/130</b>				Fag: <b>A</b>	Systemkode: <b>20</b>	Type og Løpnummer: <b>01.01</b>	Tegningsnavn <b>SITUASJONSPLAN</b>	Oppdragsgiver: <b>Vefsn Kommune</b>	Prosjektnr.: <b>17 060</b>	Målestokk: <b>1 : 1000</b>	Tegnet av: <b>SC</b>	Kontrollert av: <input type="text"/>	Format: <b>A3</b>	Dato: <b>2019.05.07</b>					



fall fra bygg min. 1:50



- sluk
- kantstein

Rev.:


Rev. dato:

Prosjekt  
**Renseanlegg**

Prosjektfase  
**ANBUD**


**JONARK AS**  
 Verftsgata 28  
 7801 NAMSKOS  
 telf: 971 73 213  
 www.jonark.no

Tegningsnummer:		Gårds og Bruksnummer:		Fag:	Systemkode:	Type og Løpenummer:	Tegningsnavn:	Oppdragsgiver:	Prosjektnr.:	Målestokk:	Tegnet av:	Kontrollert av:	Format:	Dato:
104/130		A 20		01.02	UTOMHUSPLAN		Mosjøen	17 060	1 : 500	SC		A3	2019.05.07	

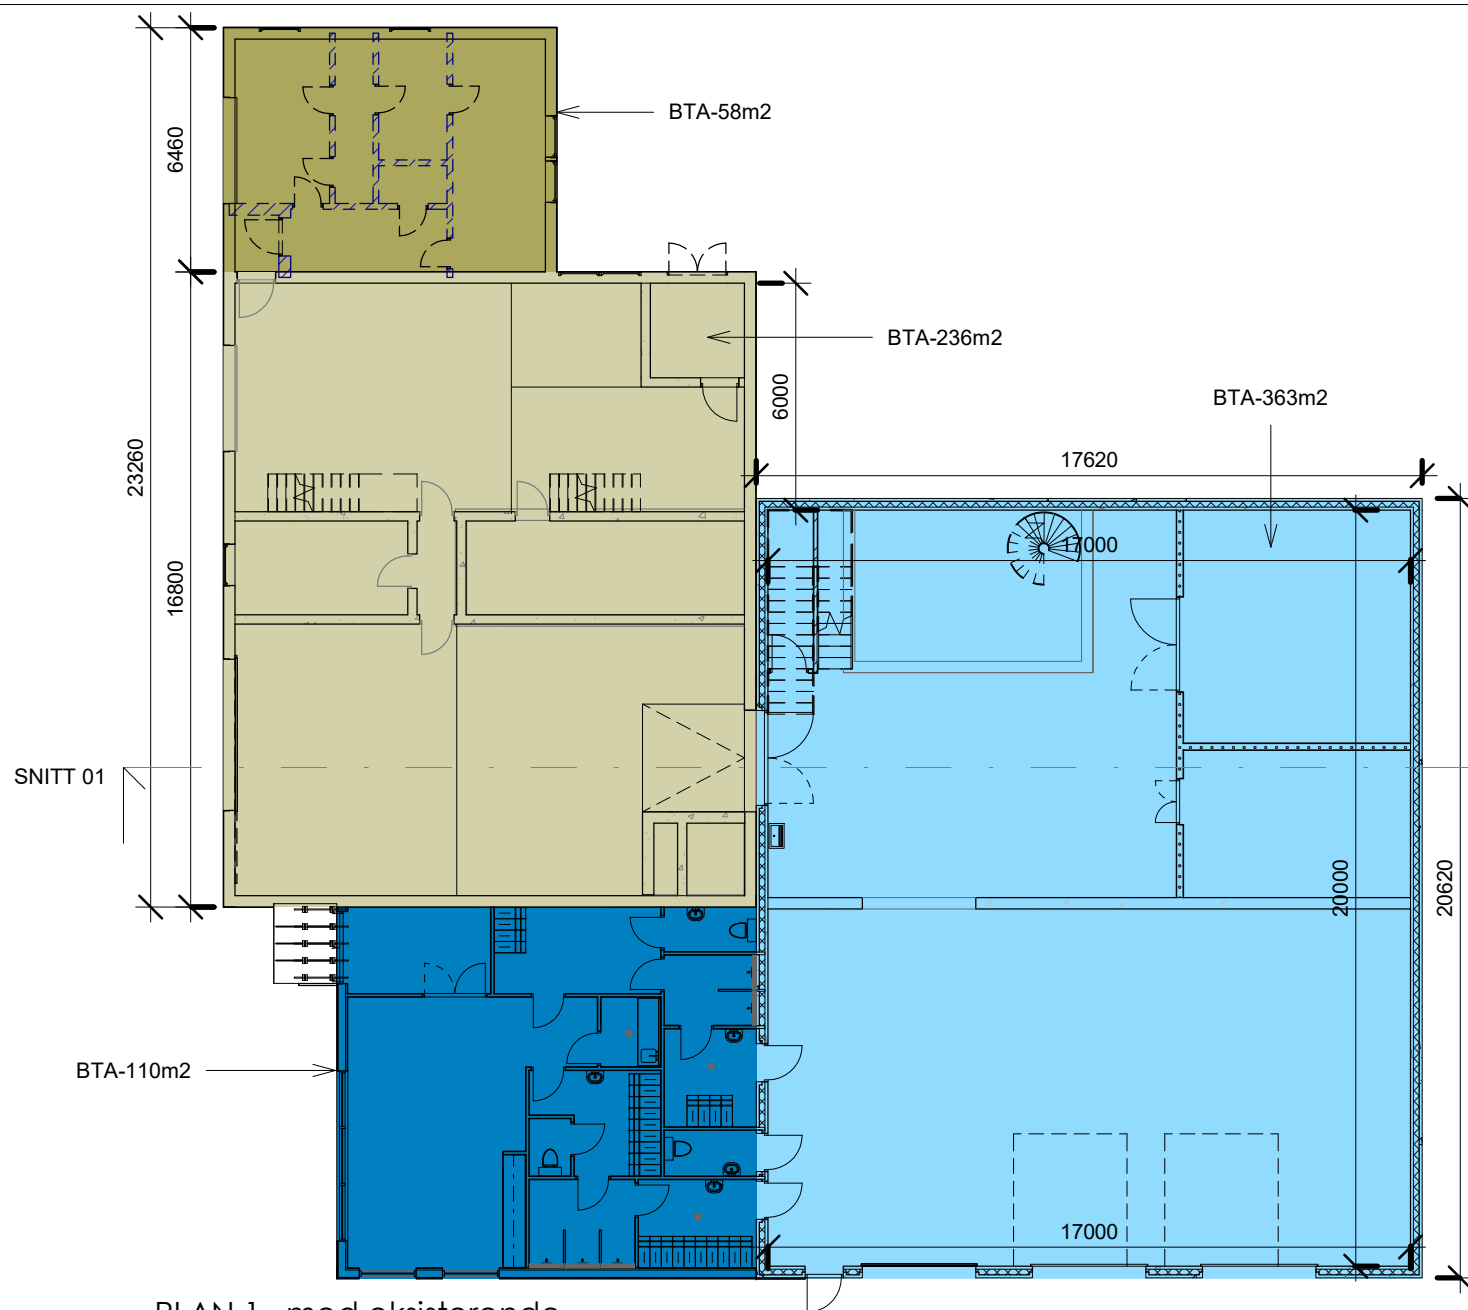


PLAN 1 \_med eksisterende

1 : 200

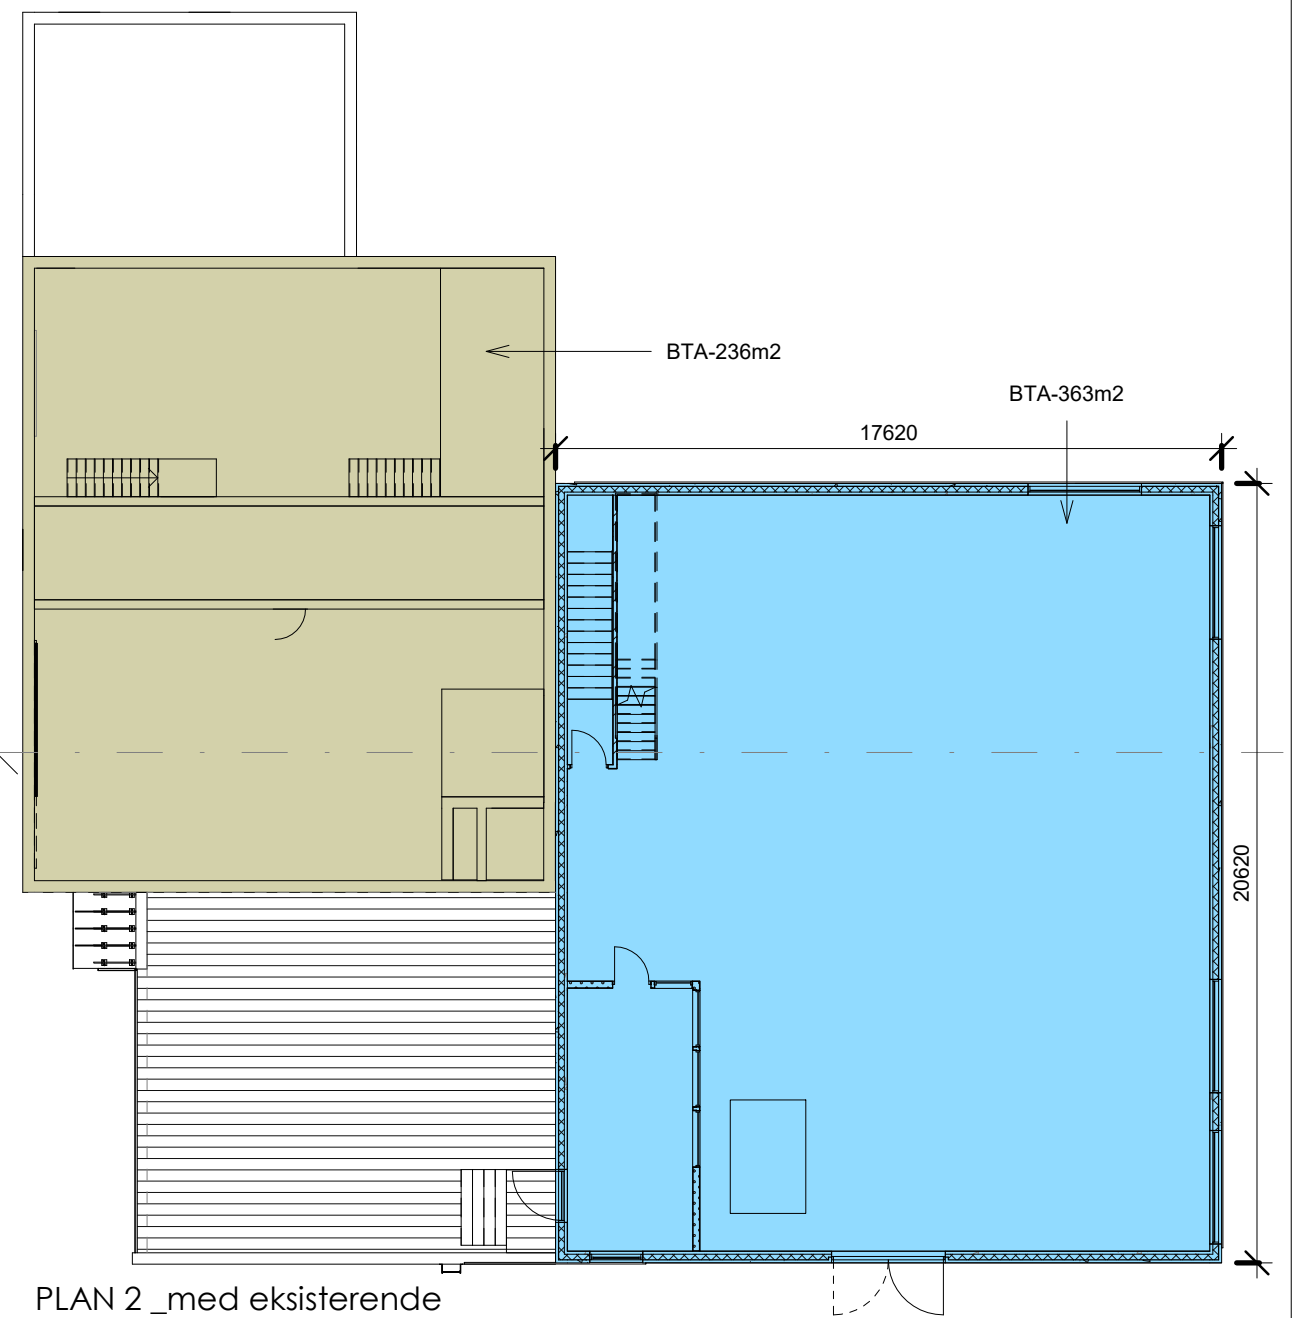

PLAN 2 \_med eksisterende

1 : 200

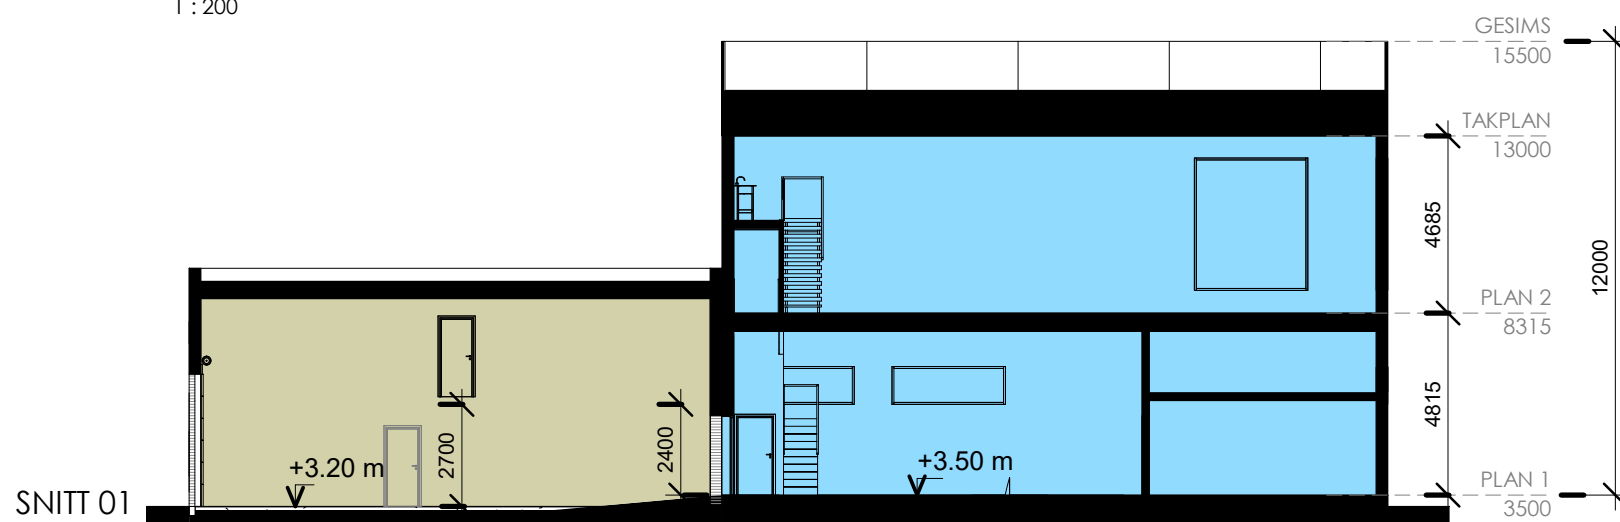


SNITT 01

1 : 200

- E1** ■ EKSISTERENDE, BEVARES
- E2** ■ EKSISTERENDE, BEVARES
- N1** ■ NY, BYGGES
- N2** ■ NY, BYGGES




Tegningsnummer: 104/130				Tegningsnavn: PLAN, SNITT _eksisterende og ny				Rev.:		Rev. dato:		Prosjekt: Mosjøen Renseanlegg		Prosjektfase: ANBUD		JONARK AS Verftsgata 28 7601 NAMSKOS teff: 971 73 213 www.jonark.no	
Gårds og Bruksnummer: 104/130	Fag: A	Systemkode: 20	Type og Løpenummer: 02.01					Oppdragsgiver: Vefsn Kommune	Prosjektnr.: 17 060	Målestokk: 1 : 200	Tegnet av: SC	Kontrollert av:	Format: A3	Dato: 2019.05.07			

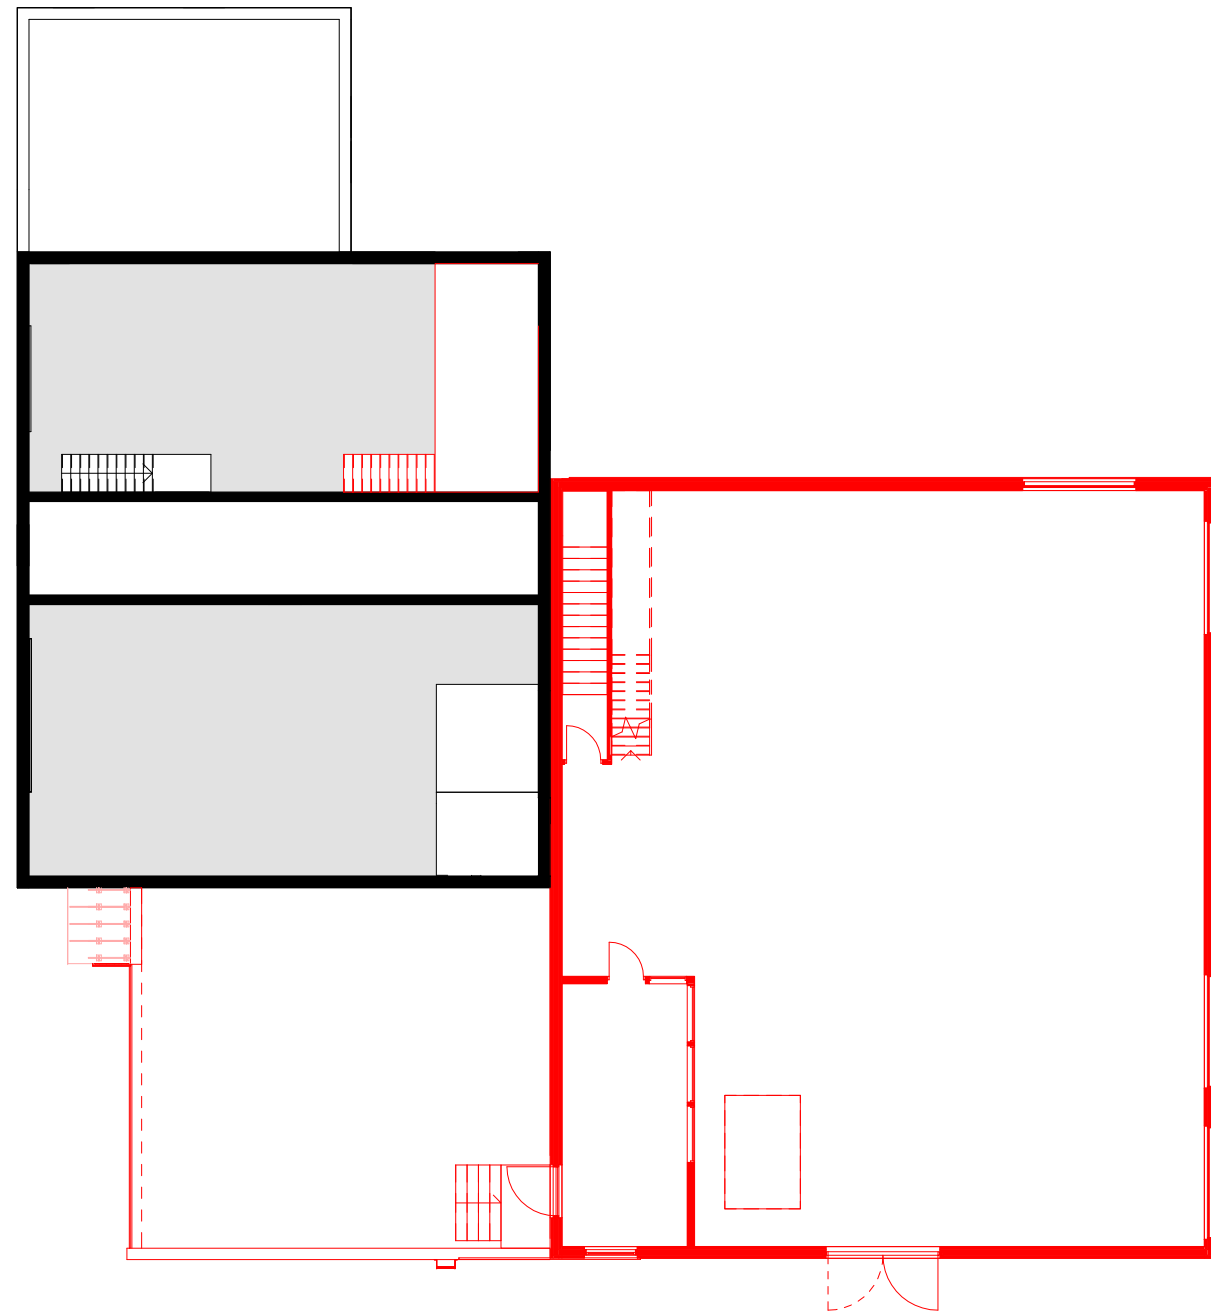

PLAN 2\_riving/bygging

1 : 200

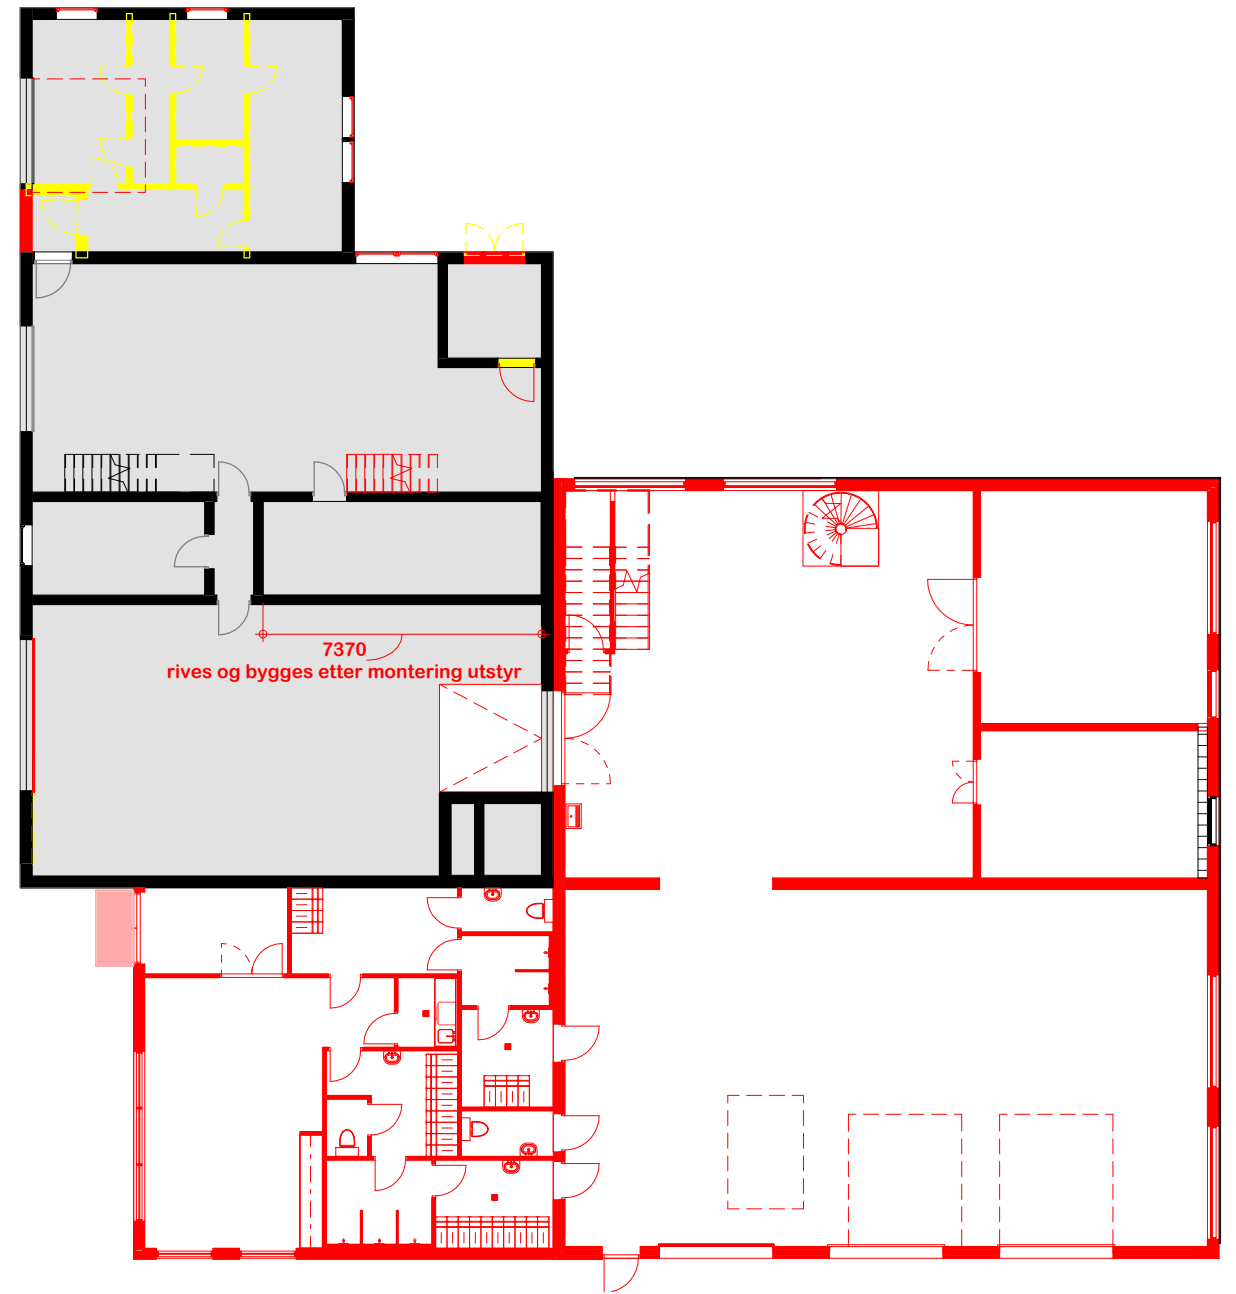

PLAN 1\_riving/bygging


1 : 200

- rives (utføres av BH)
- bygges
- eksisterende/bevares

Tegningsnummer:				Rev.:		Rev. dato:		Prosjekt				Prosjektfase											
Gårds og Bruksnummer:				Tekst		Tegn. Kontr.		Mosjøen Renseanlegg				ANBUD											
104/130				A 20		02.02		Vefsn Kommune				17 060		1 : 200		SC		A3		2019.05.07			
Tegningsnavn				Fag:		Systemkode:		Type og Løpenummer:		Oppdragsgiver:				Målestokk:		Tegnet av:		Kontrollert av:		Format:		Dato:	
PLAN_riving/bygging				20		02.02		Vefsn Kommune				1 : 200		SC				A3		2019.05.07			



JONARK AS  
 Verftsgata 28  
 7601 NAMSKOS  
 telf: 971 73 213  
 www.jonark.no

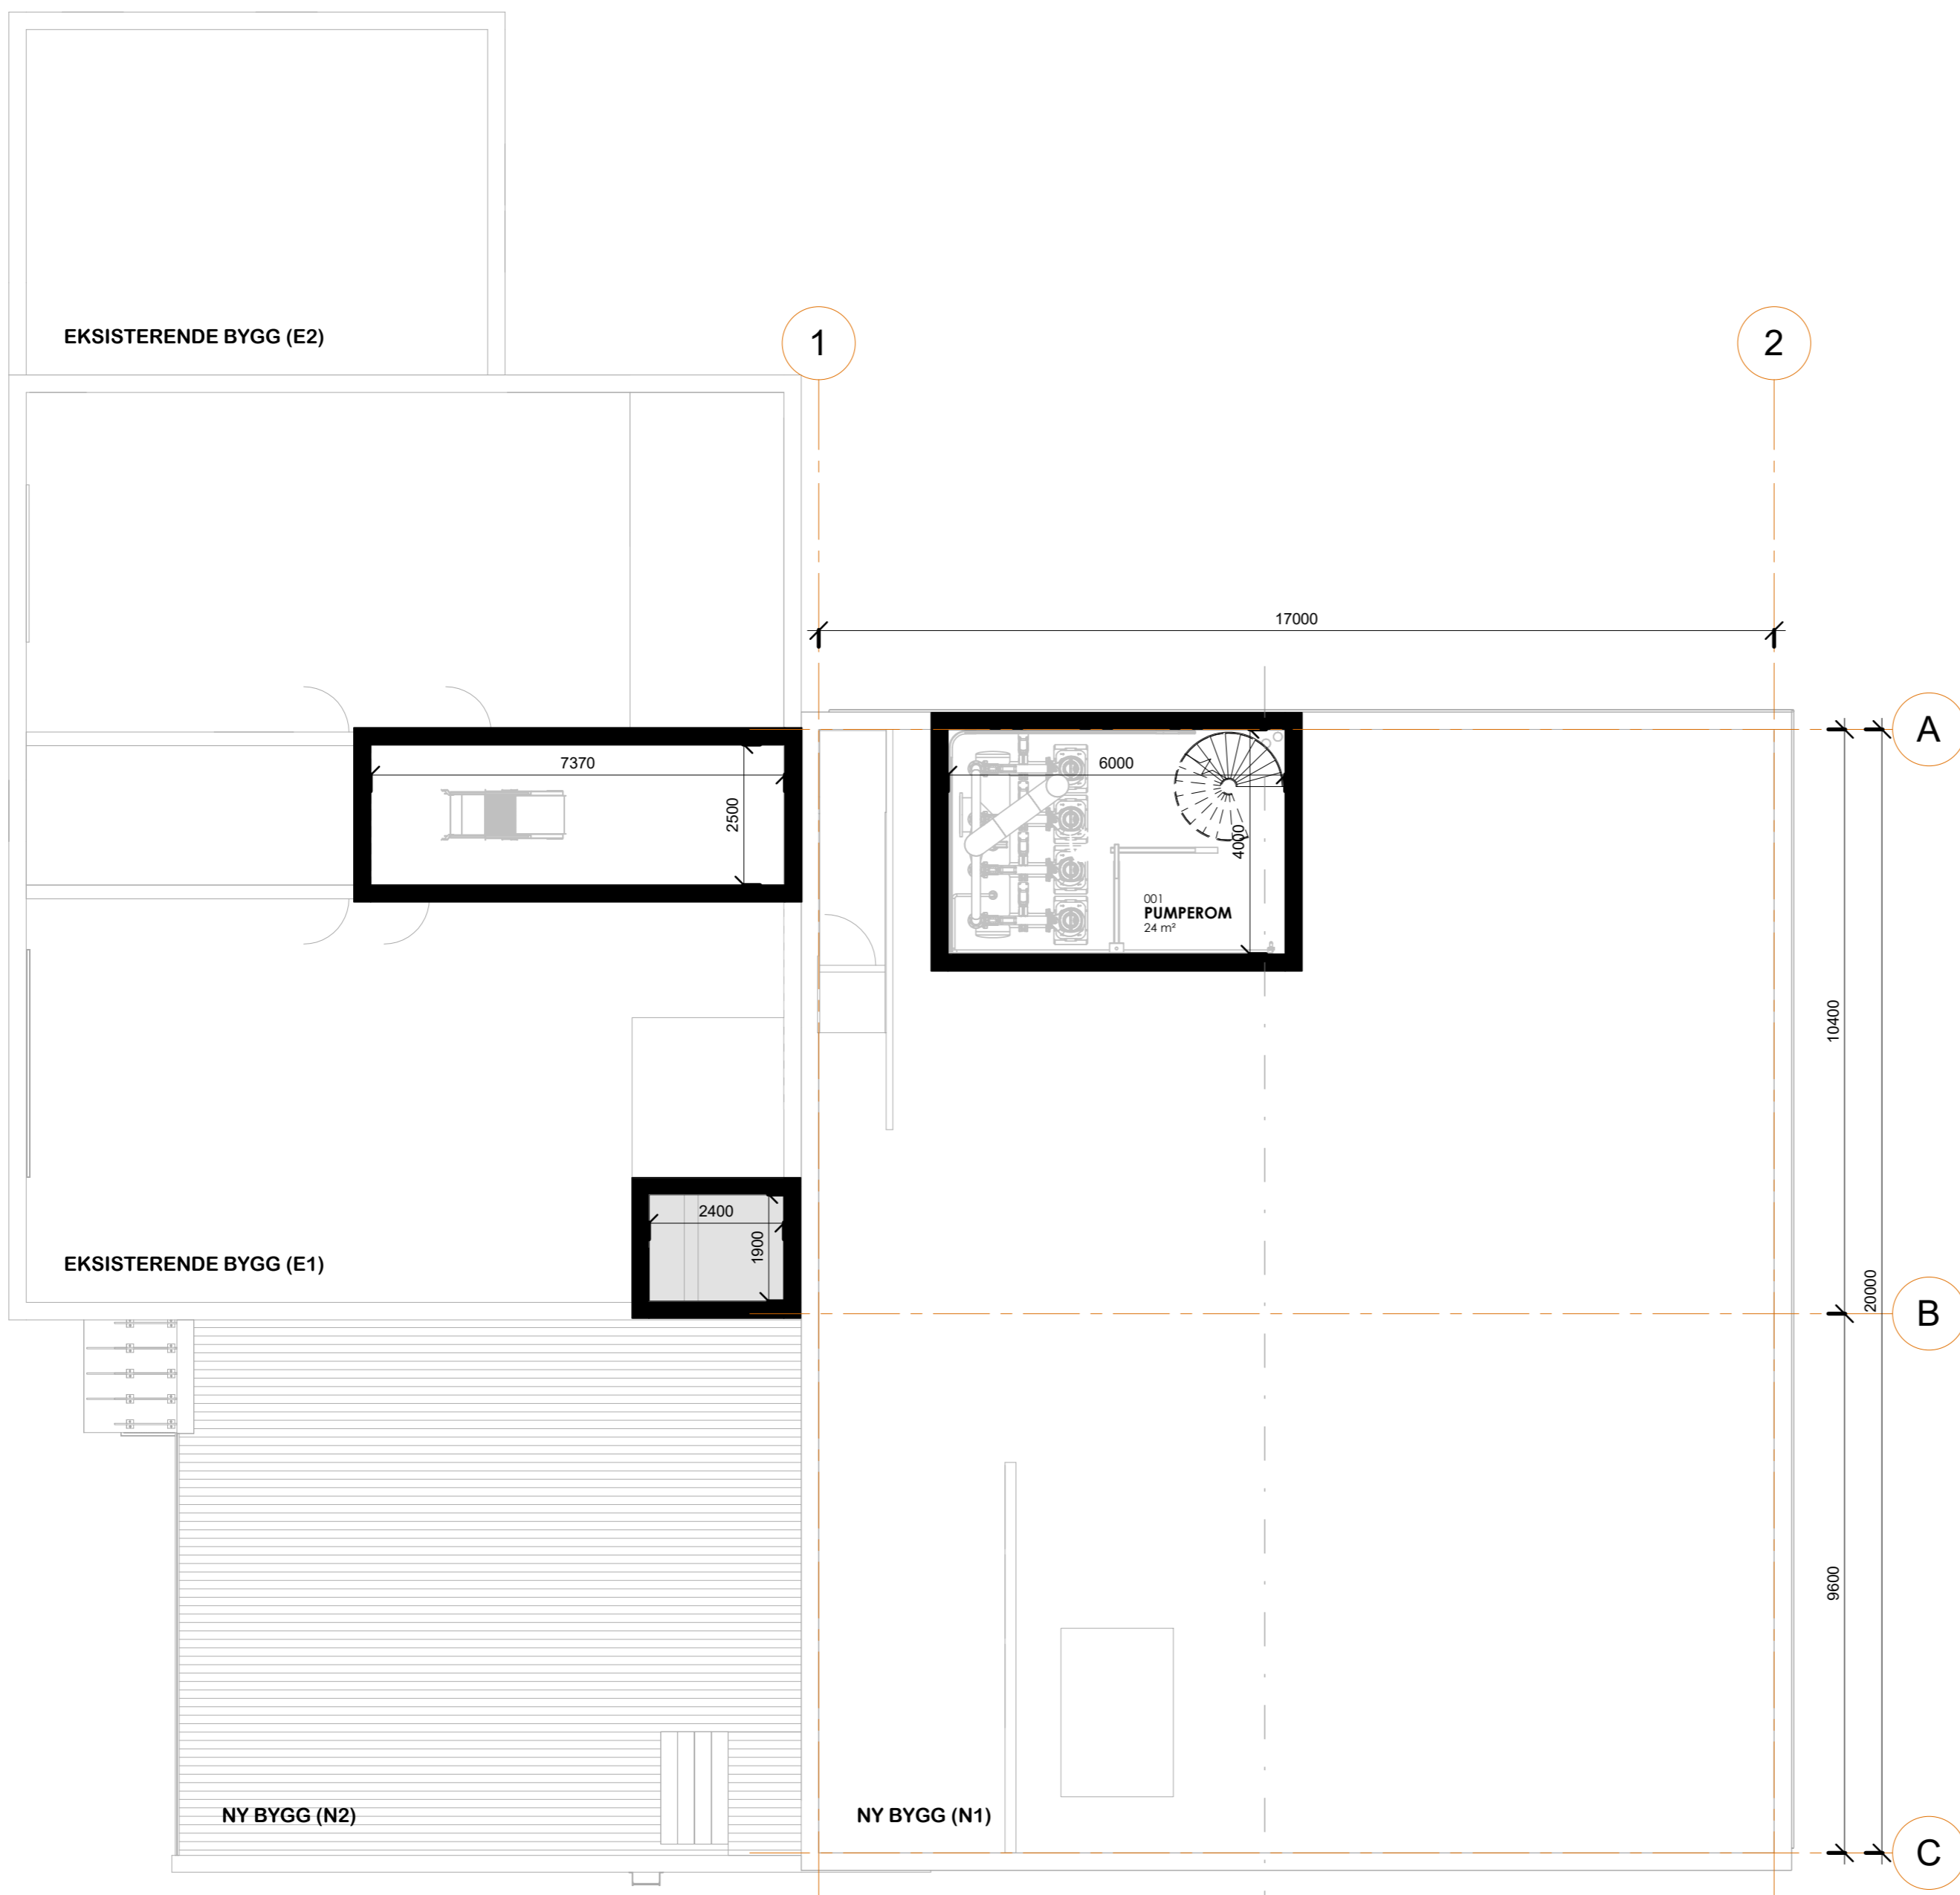

SNITT 11

JONARK AS  
 Verftsgata 28  
 7801 NAMSOS  
 TLF: 971 73 213  
 WWW.JONARK.NO




Prosjektnr.:  
17 060  
 Dato:  
2019.05.07

Prosjekt	Mosjøen Renseanlegg
Oppdragsgiver:	Vefsn Kommune
Prosjektfase	ANBUD

Rev	Dato	Tekst	Tegn.	Kontr.
Tegningsnavn <b>PLAN 0</b>				
Tegningsnummer:				
Gårds og Bruksnummer:	Fag:	Systemkode:	Type og Løpernummer:	Rev. dato:
104/130	A 20		02.10	
Målestokk:	Tegnet av:	Kontrollert av:	Format:	Rev.:
1 : 100	SC		A2	

Tegningen tilhører JONARK AS og kan ikke brukes uten tillatelse

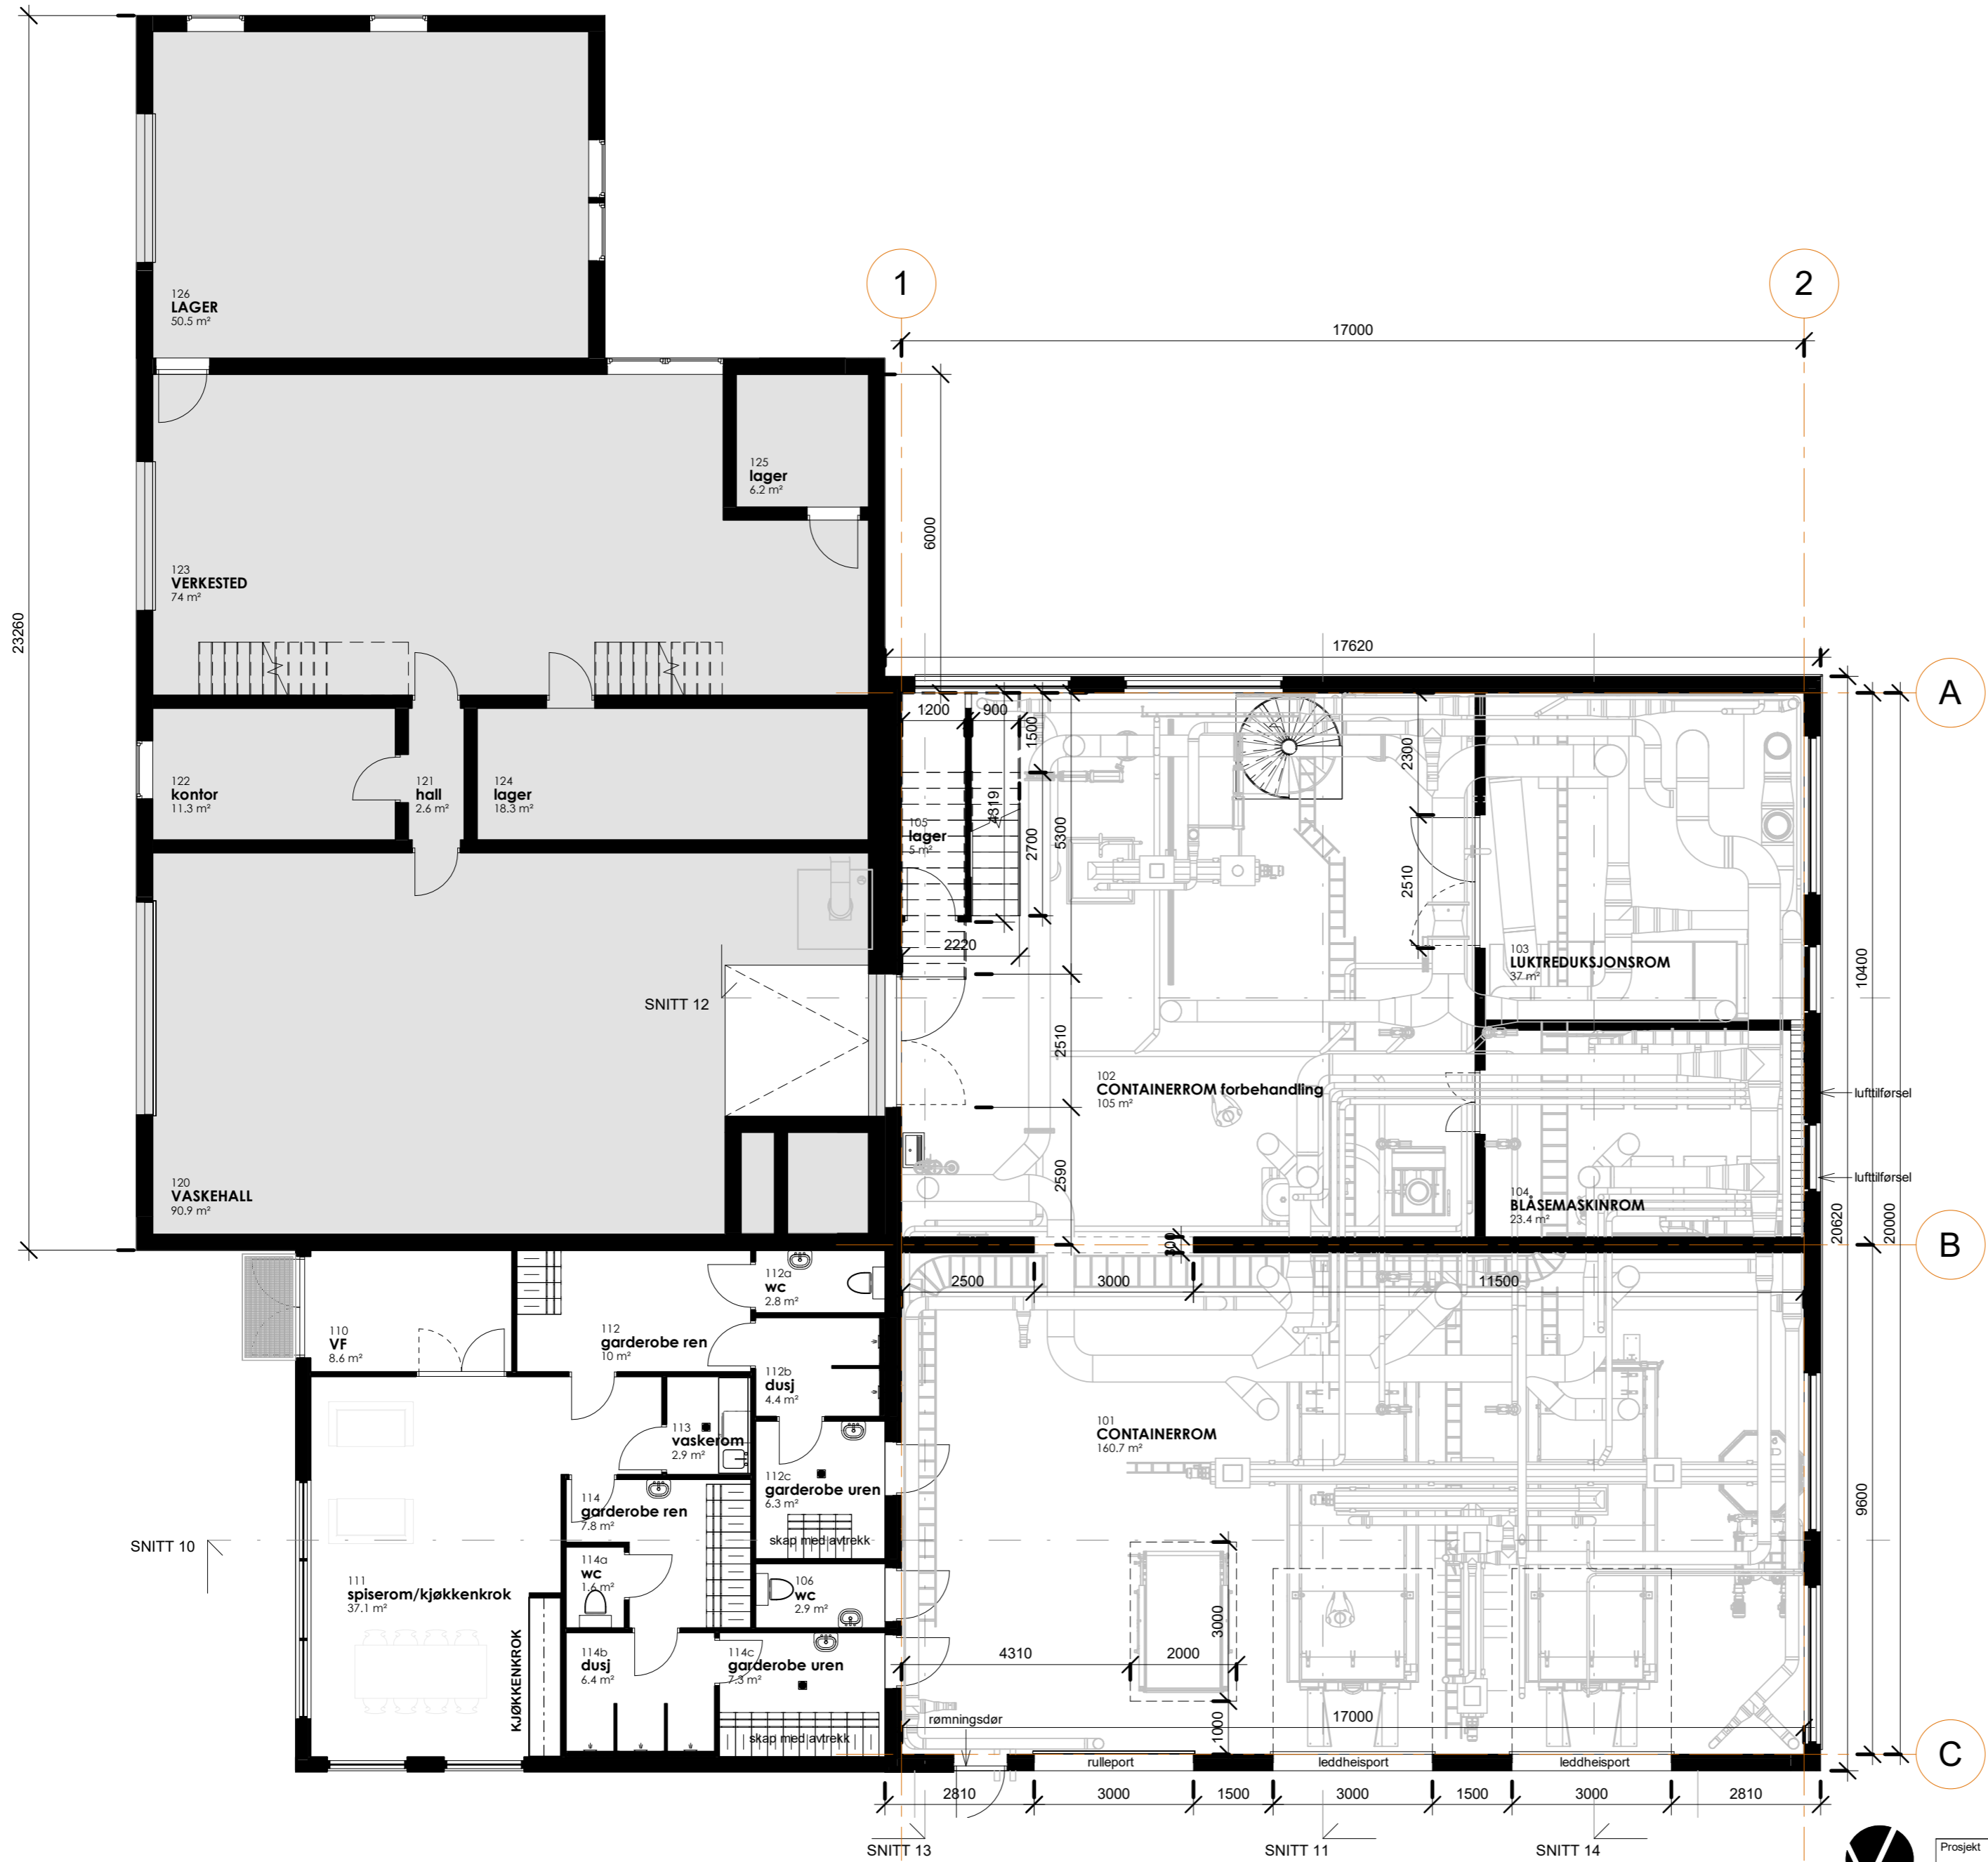

Prosjekt  
**Mosjøen Renseanlegg**


Rev	Dato	Tekst	Tegn.	Kontr.
Tegningsnavn <b>PLAN 1</b>				
Tegningsnummer: <b>104/130</b>				
Gårds og Bruksnummer: <b>A 20</b>	Fag: <b>02.11</b>	Systemkode:	Type og Løpnummer:	Rev. dato:
Målestokk: <b>1 : 100</b>	Tegnet av: <b>SC</b>	Kontrollert av:	Format: <b>A2</b>	Rev.:

JONARK AS  
Verftsgata 28  
7801 NAMSOS  
Tlf: 971 73 213  
WWW.JONARK.NO



Prosjektnr.:  
**17 060**  
Dato:  
**2019.05.07**

Oppdragsgiver:  
**Vefsn Kommune**  
Prosjektfase:  
**ANBUD**

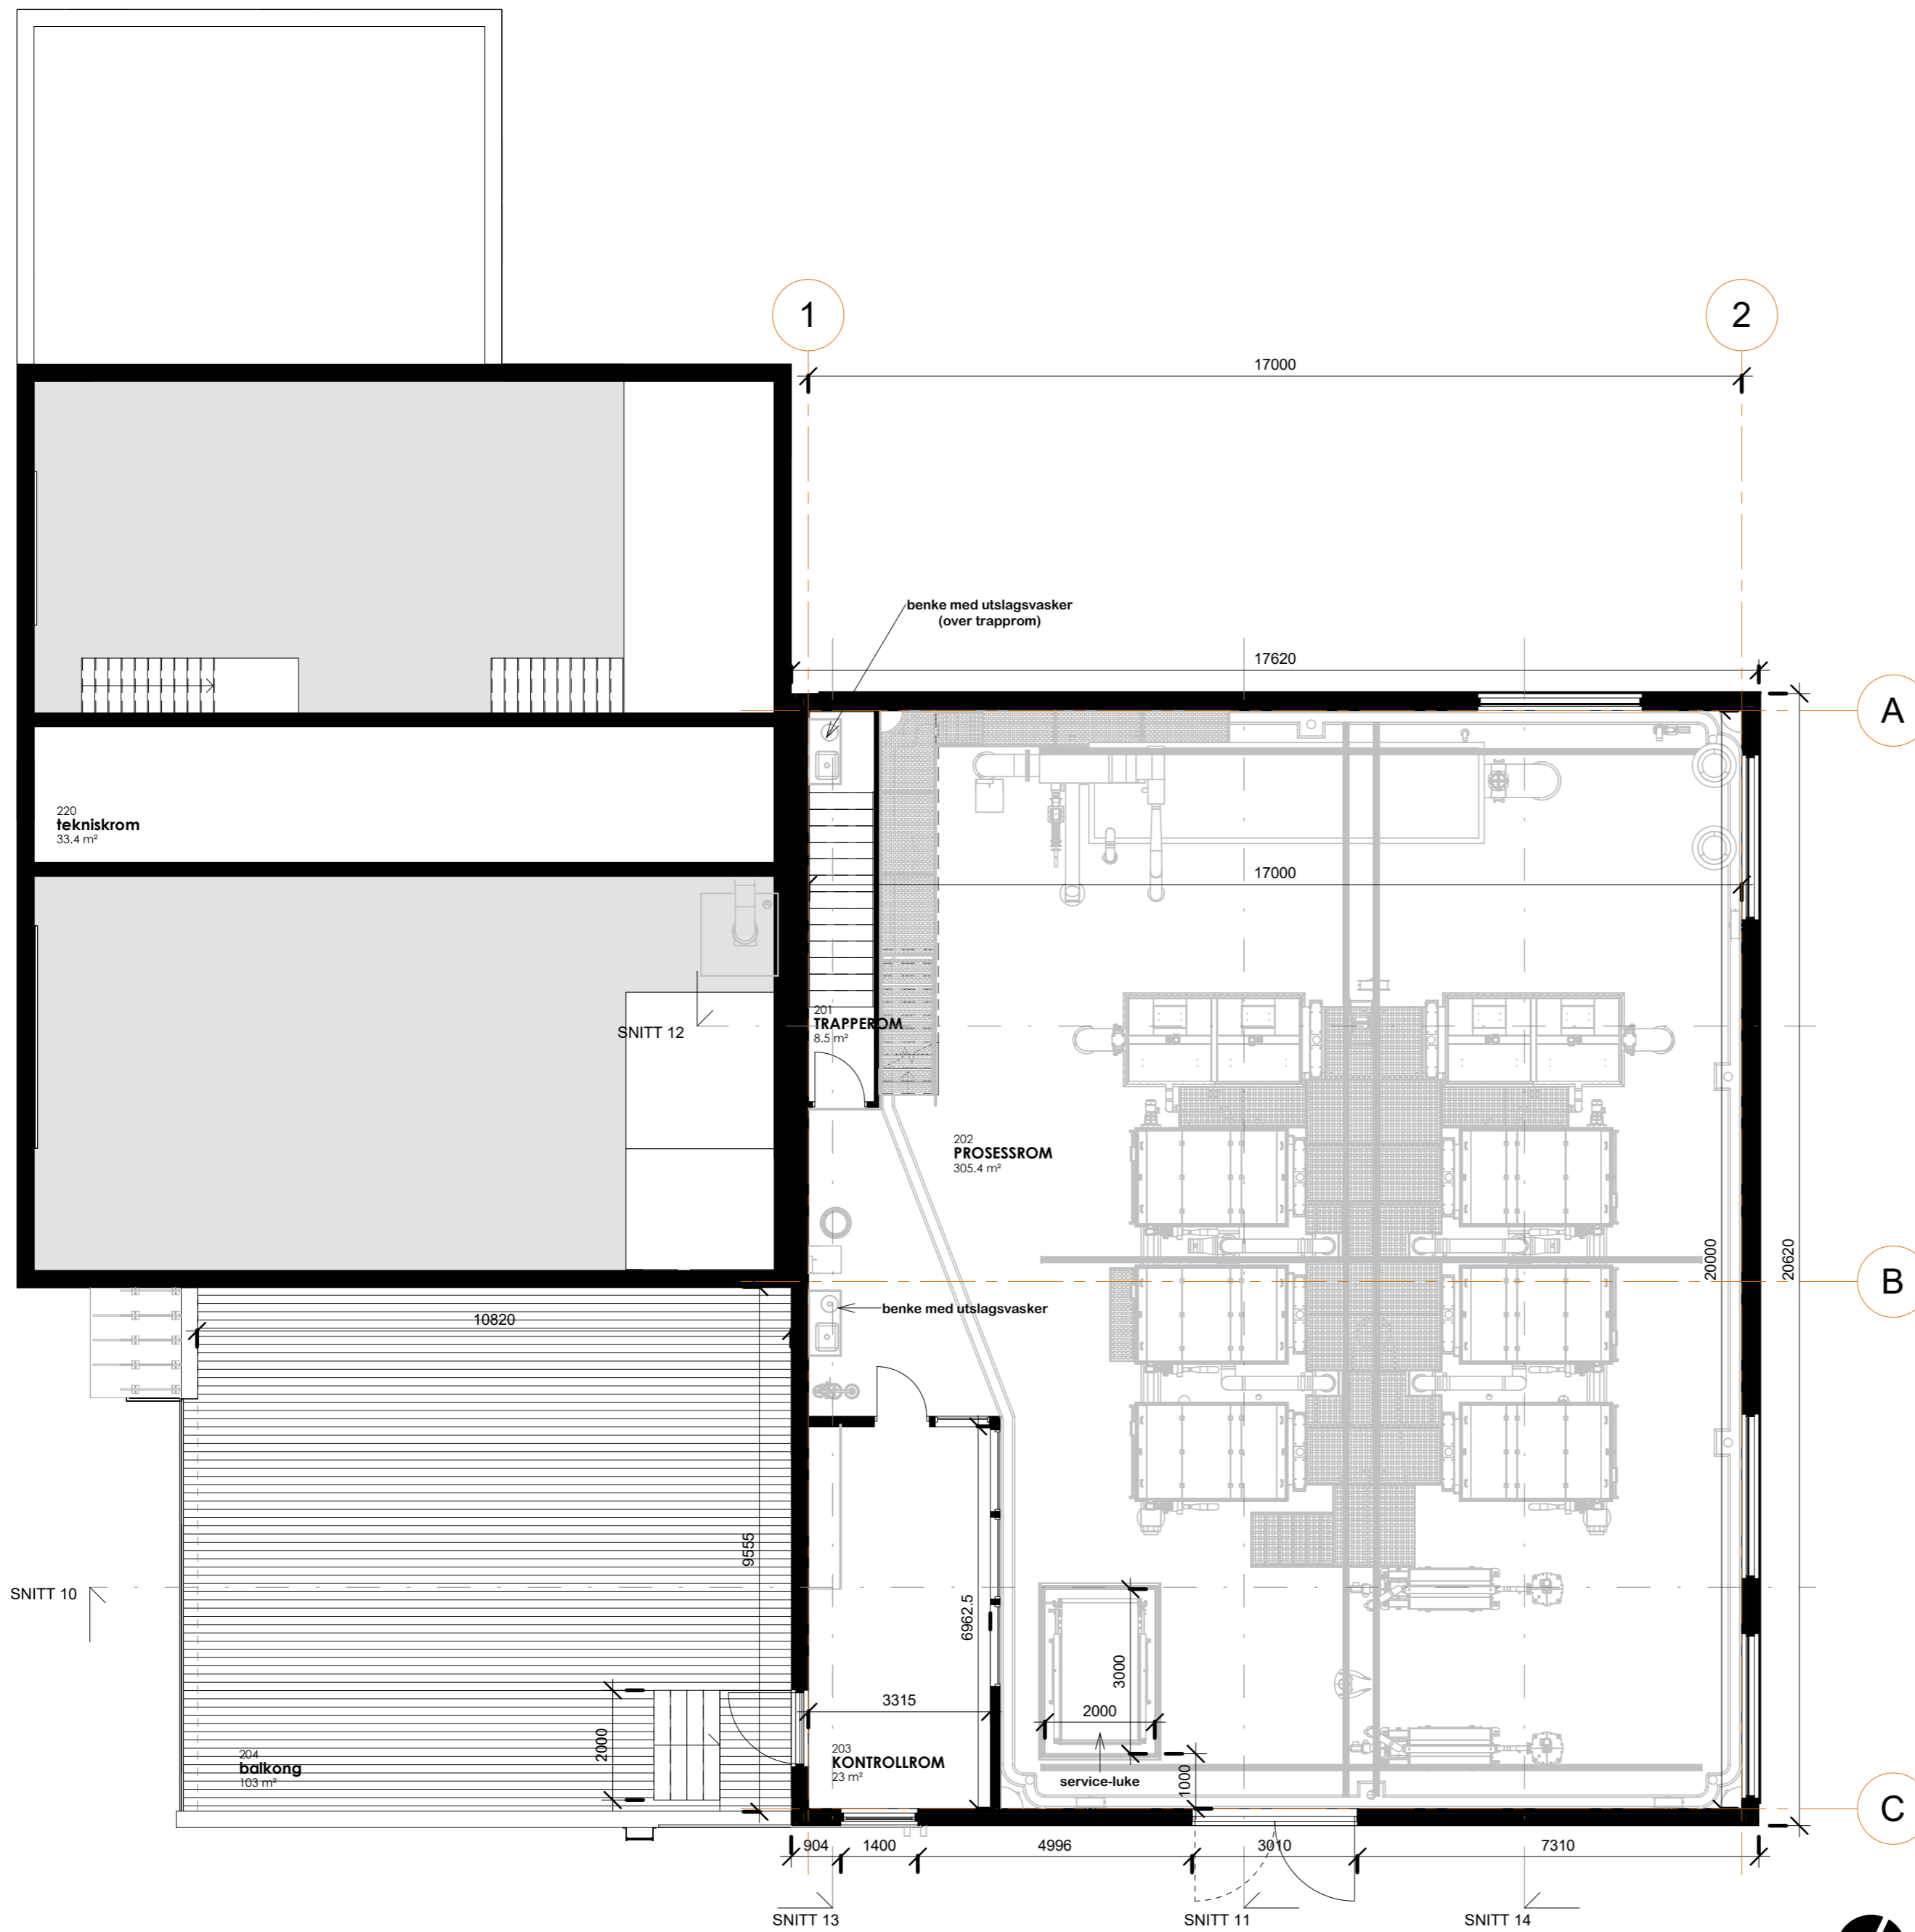

Prosjekt  
**Mosjøen Renseanlegg**


JONARK AS  
Verftsgata 28  
7801 NAMSOS  
Tlf: 971 73 213  
WWW.JONARK.NO



Prosjektnr.:  
**17 060**  
Dato:  
**2019.05.07**

Oppdragsgiver:  
**Vefsn Kommune**  
Prosjektfase:  
**ANBUD**

Rev	Dato	Tekst	Tegn.	Kontr.
Tegningsnavn <b>PLAN 2</b>				
Tegningsnummer: <b>104/130</b>				
Fag:	Systemkode:	Type og Løpnummer:	Rev. dato:	
<b>A 20</b>		<b>02.12</b>		
Målestokk:	Tegnet av:	Kontrollert av:	Format:	Rev.:
<b>1 : 100</b>	<b>SC</b>		<b>A2</b>	

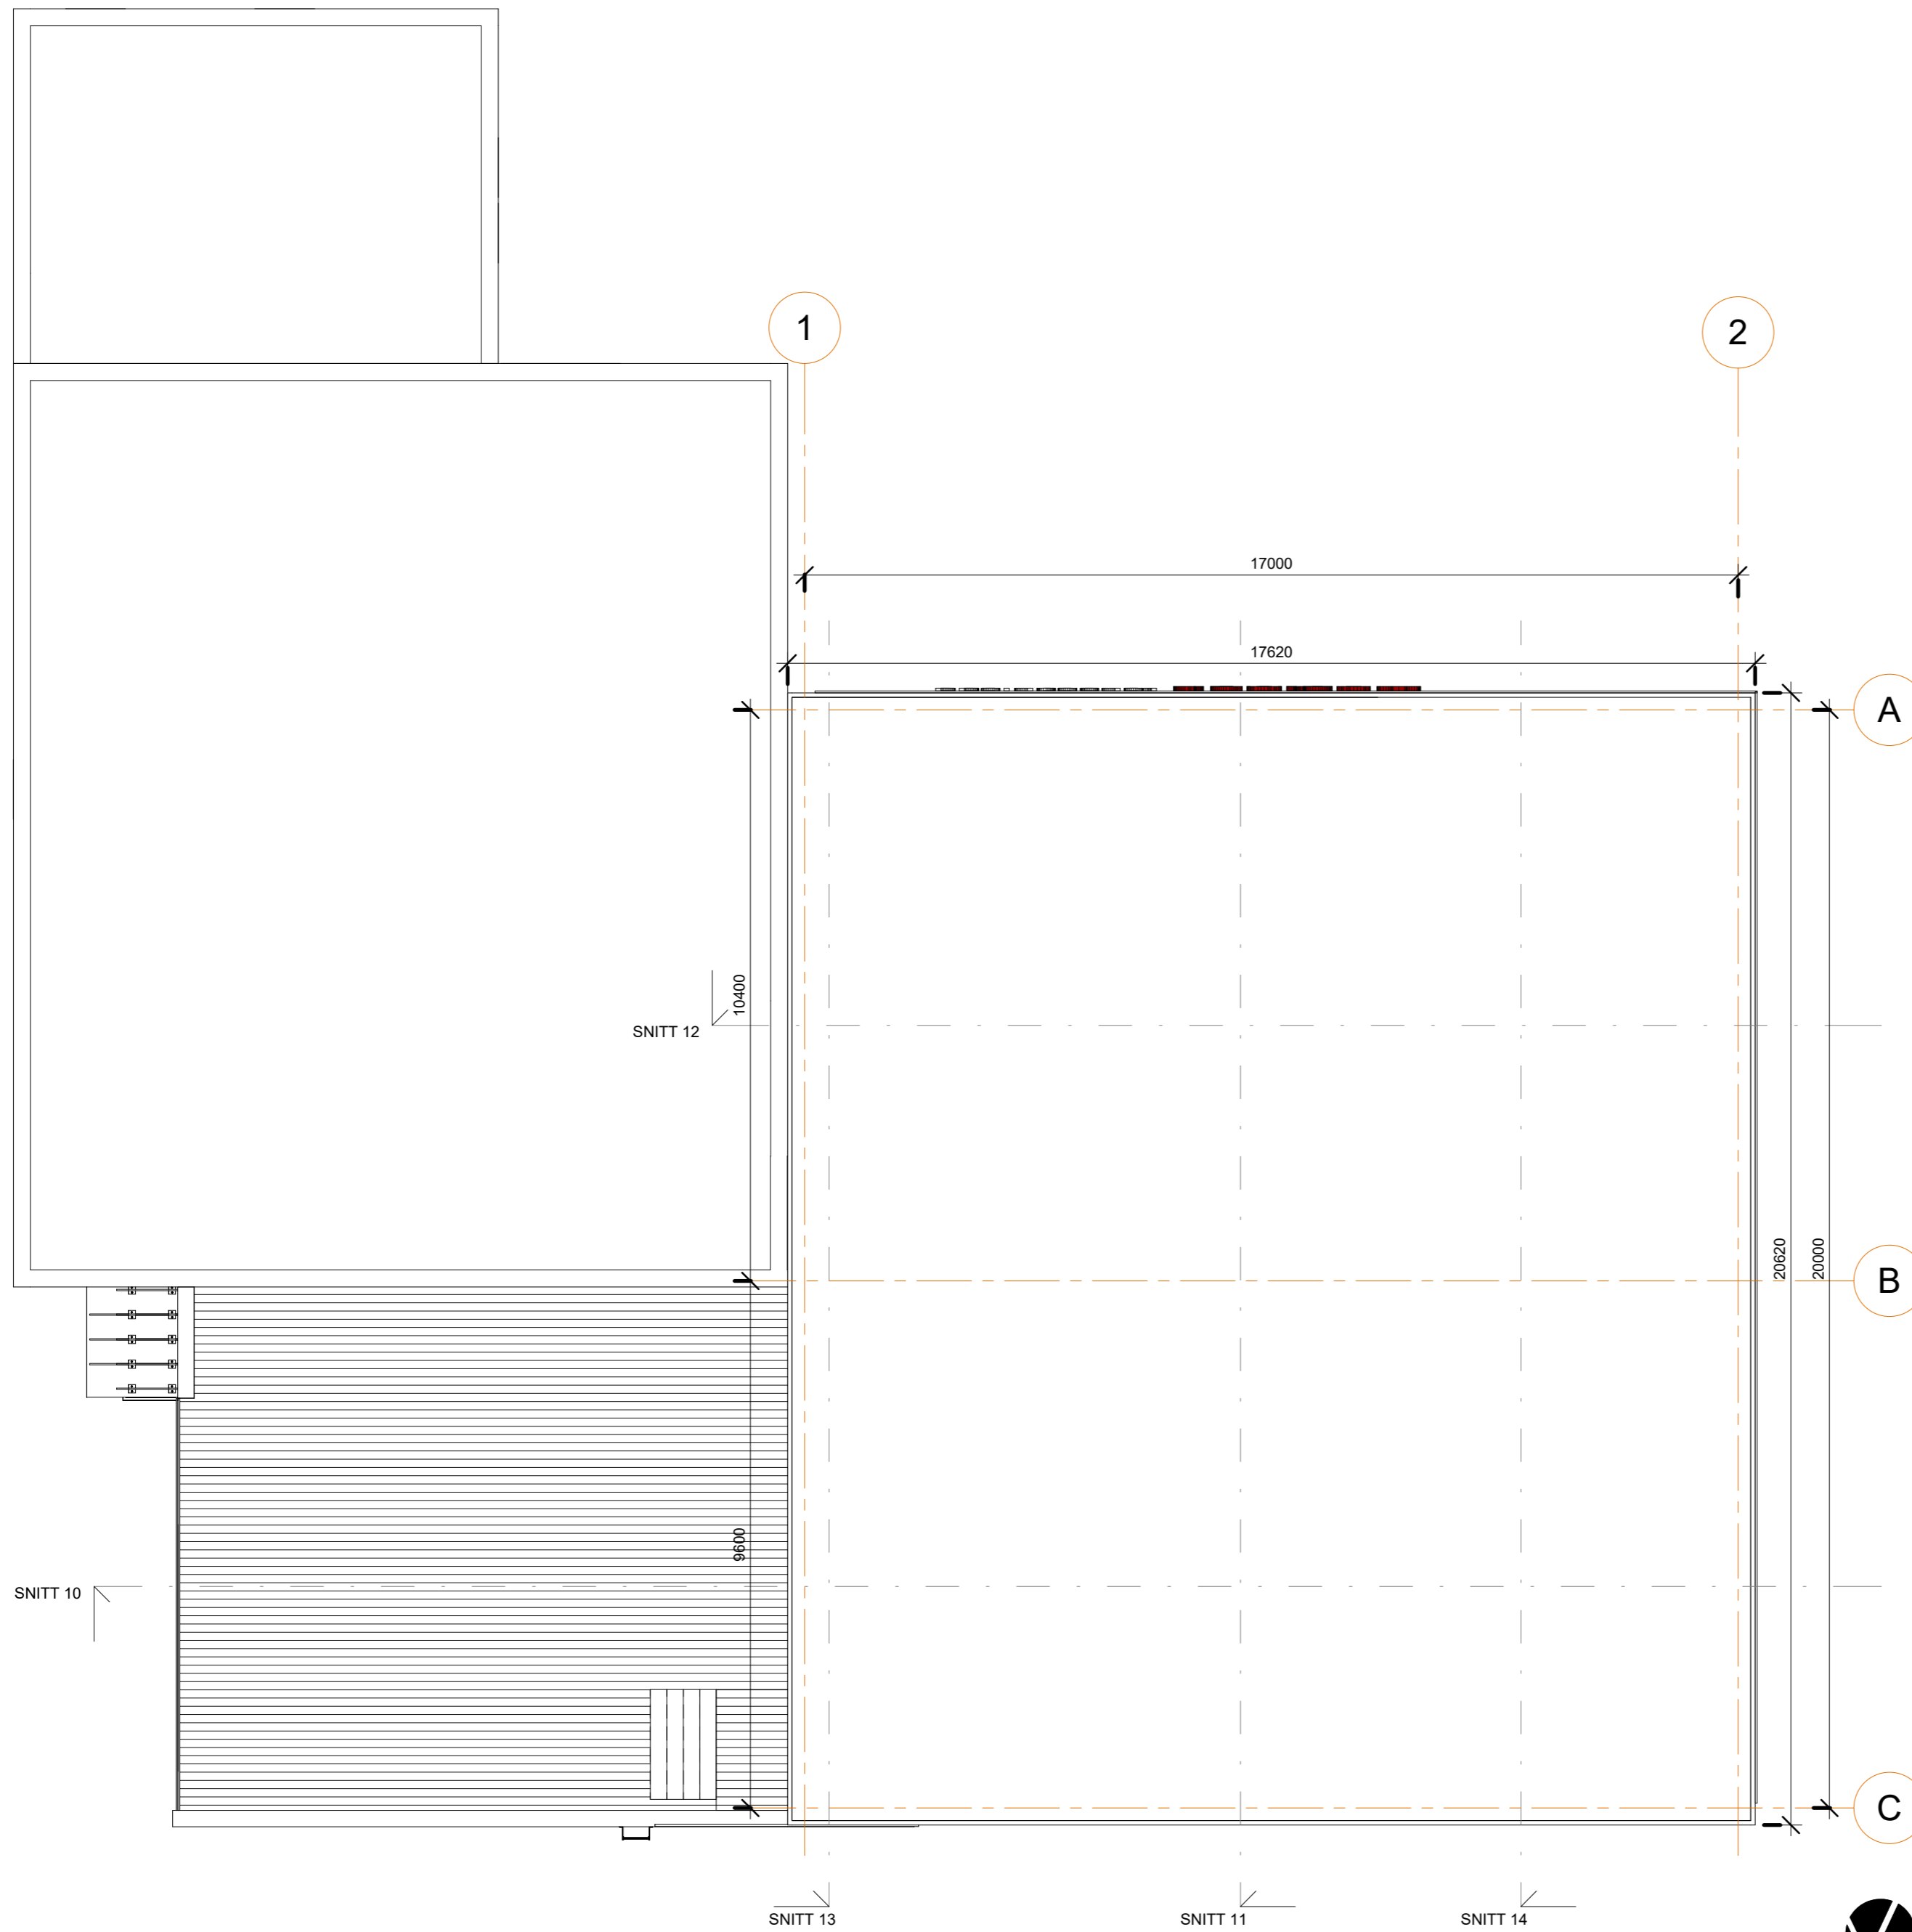

JONARK AS  
 Verftsgata 28  
 7801 NAMSOS  
 TLF: 971 73 213  
 WWW.JONARK.NO



Prosjektnr.:  
17 060  
 Dato:  
2019.05.07

Oppdragsgiver:  
Vefsn Kommune  
 Prosjektfase:  
ANBUD




Prosjekt  
Mosjøen Renseanlegg


Rev	Dato	Tekst	Tegn.	Kontr.
Tegningsnavn		TAKPLAN		
Tegningsnummer:				
Gårds og Bruksnummer:	Fag:	Systemkode:	Type og Løpnummer:	Rev. dato:
104/130	A 20		02.13	
Målestokk:	Tegnet av:	Kontrollert av:	Format:	Rev.:
1 : 100	SC		A2	



SNITT 10  
1 : 100

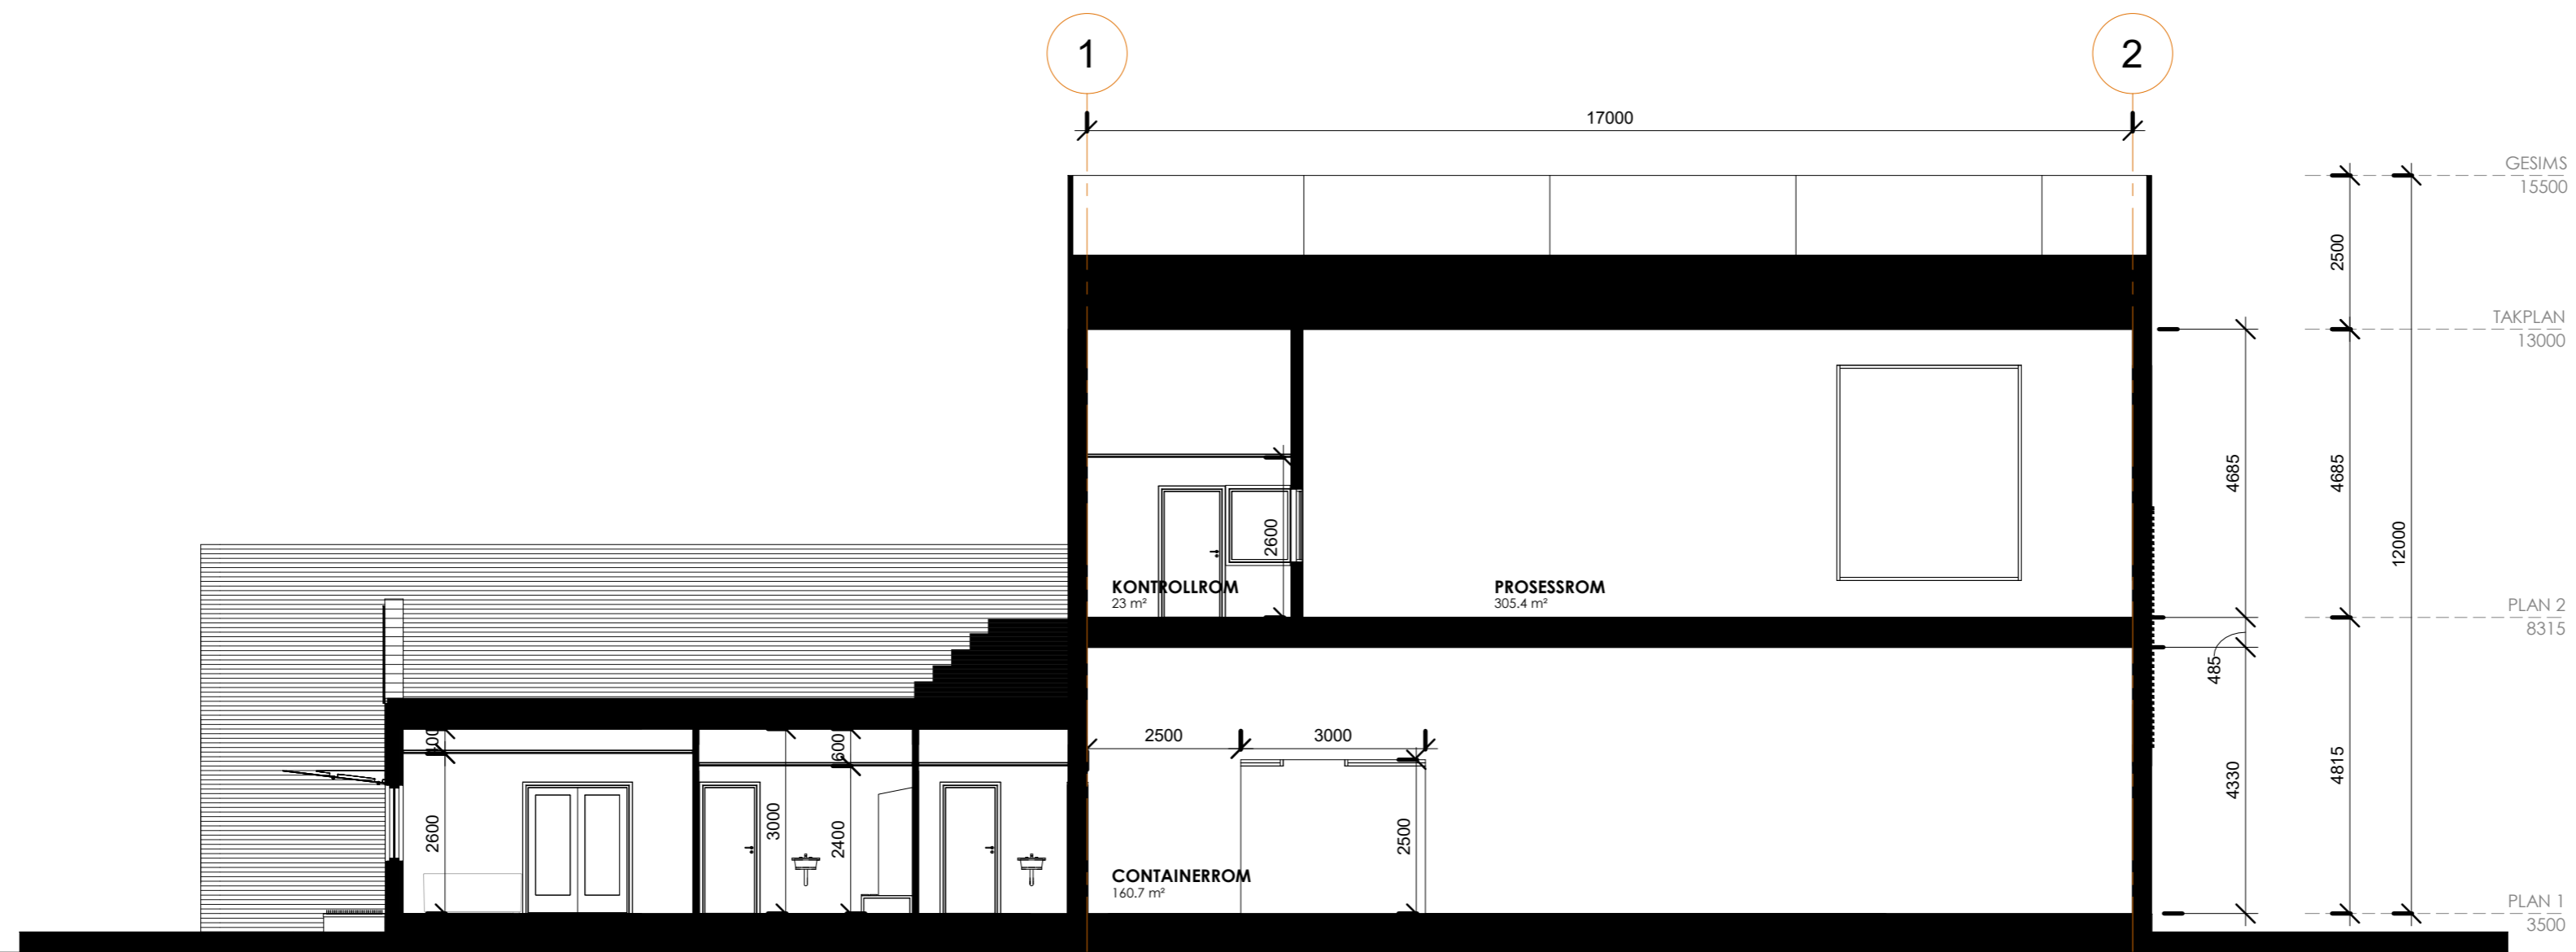

SNITT 11  
1 : 100

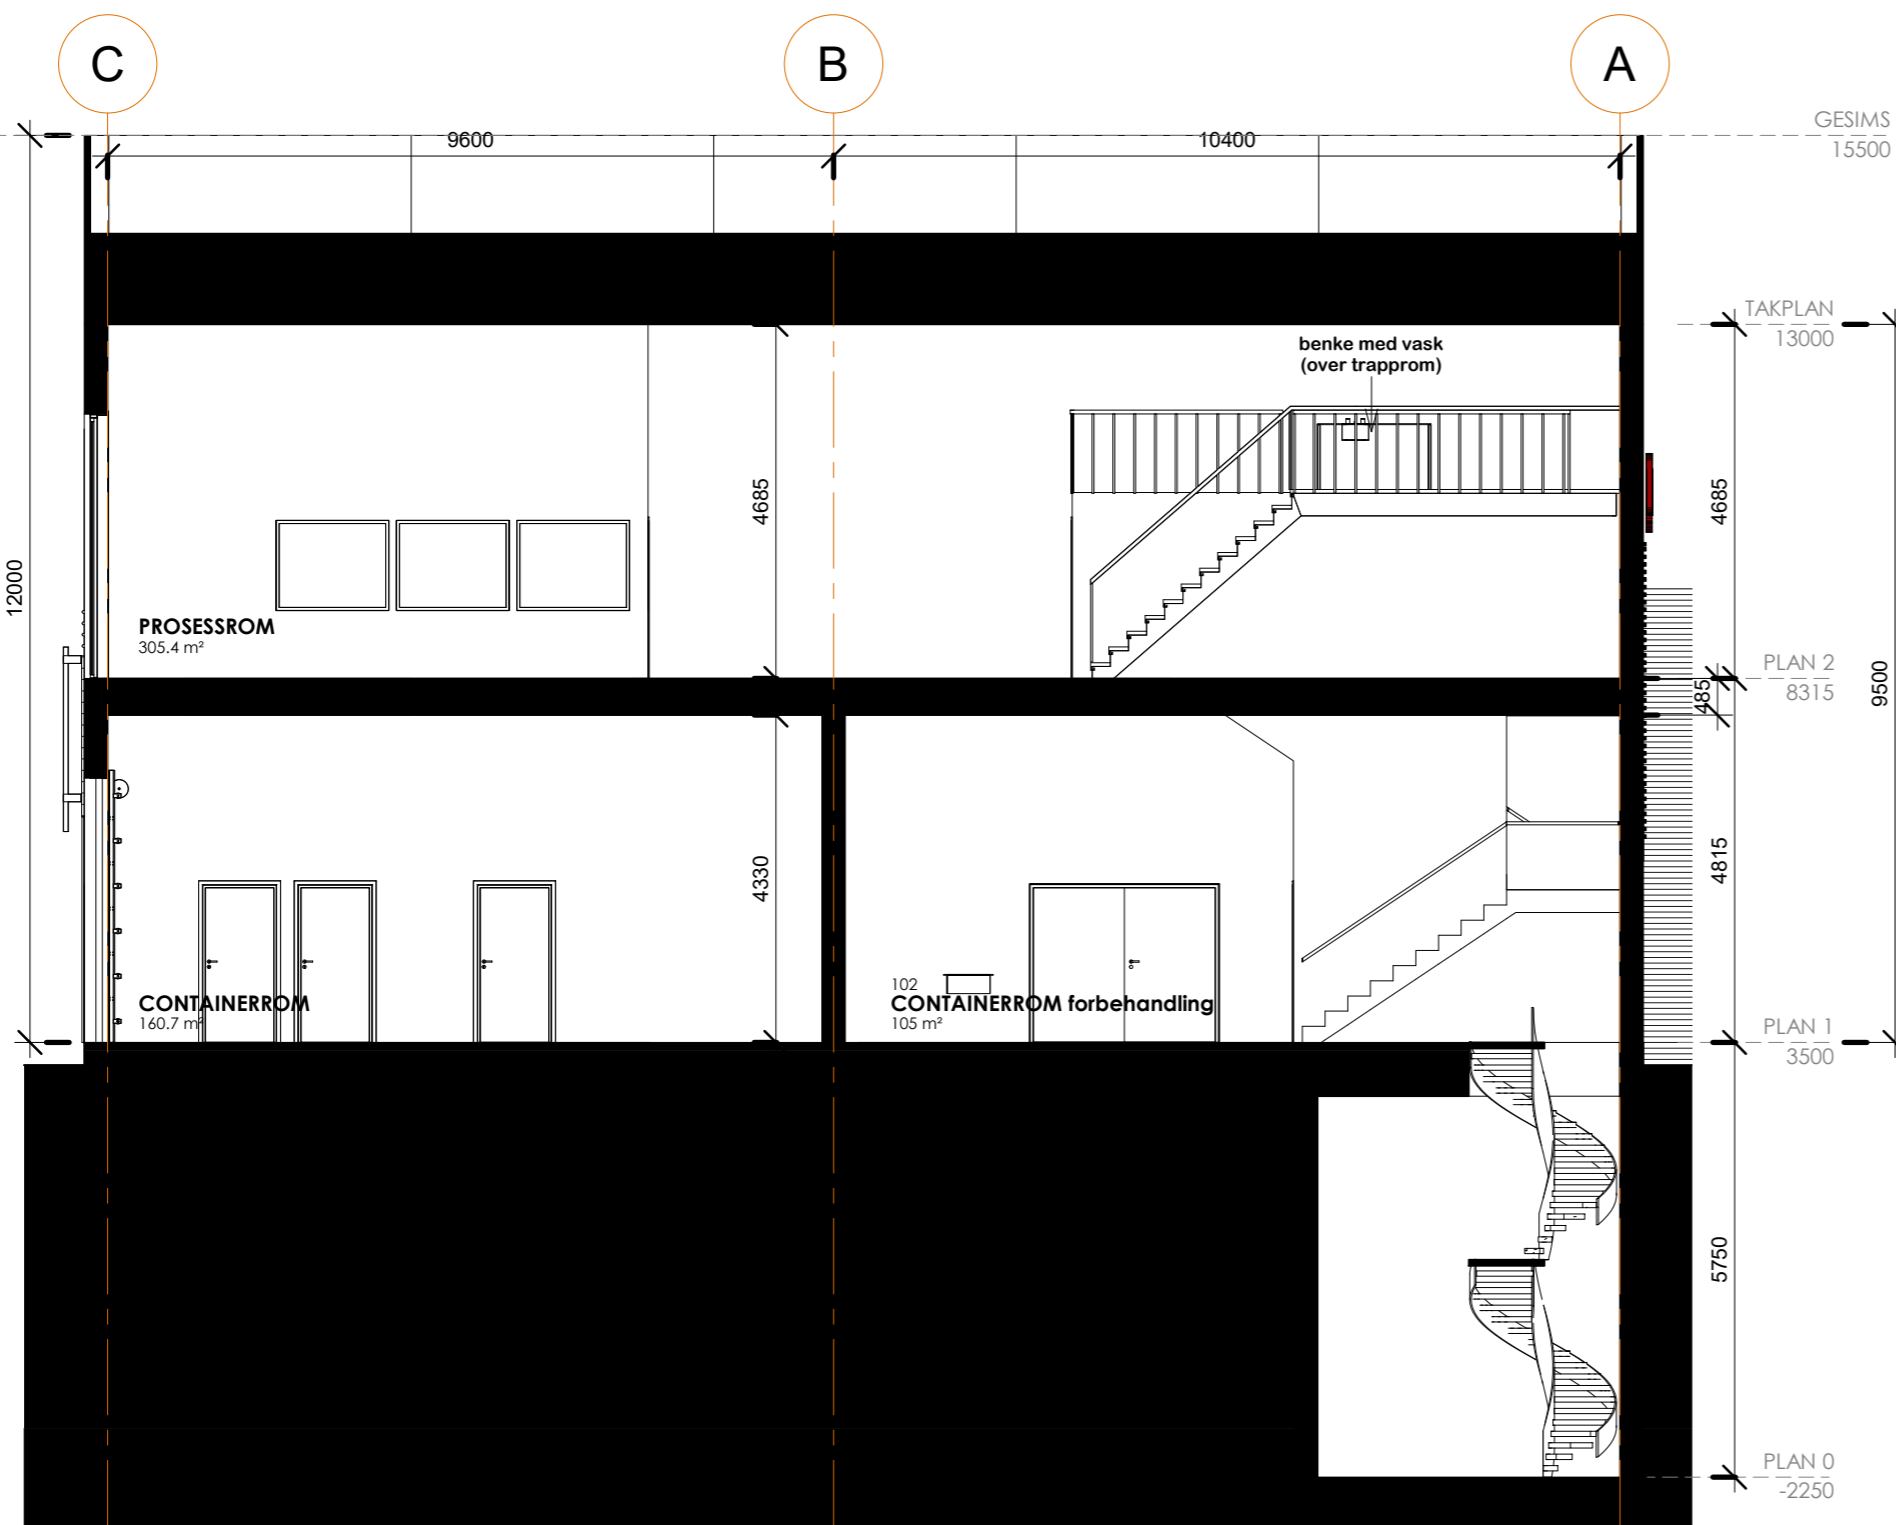


JONARK AS  
Verftsgata 28  
7801 NAMSOS  
TLF: 971 73 213  
WWW.JONARK.NO




Prosjektnr.:  
17 060  
Dato:  
2019.05.07

Oppdragsgiver:  
Vefsn Kommune  
Prosjektfase:  
ANBUD


Rev	Dato	Tekst	Tegn.	Kontr.
Prosjekt <b>Mosjøen Renseanlegg</b>				
Tegningsnavn <b>SNITT 10,11</b>				
Tegningsnummer: 104/130				
Gårds og Bruksnummer: 104/130	Fag: A	Systemkode: 20	Type og Løpnummer: 03.01	Rev. dato:
Målestokk: 1 : 100	Tegnet av: SC	Kontrollert av:	Format: A2	Rev.:

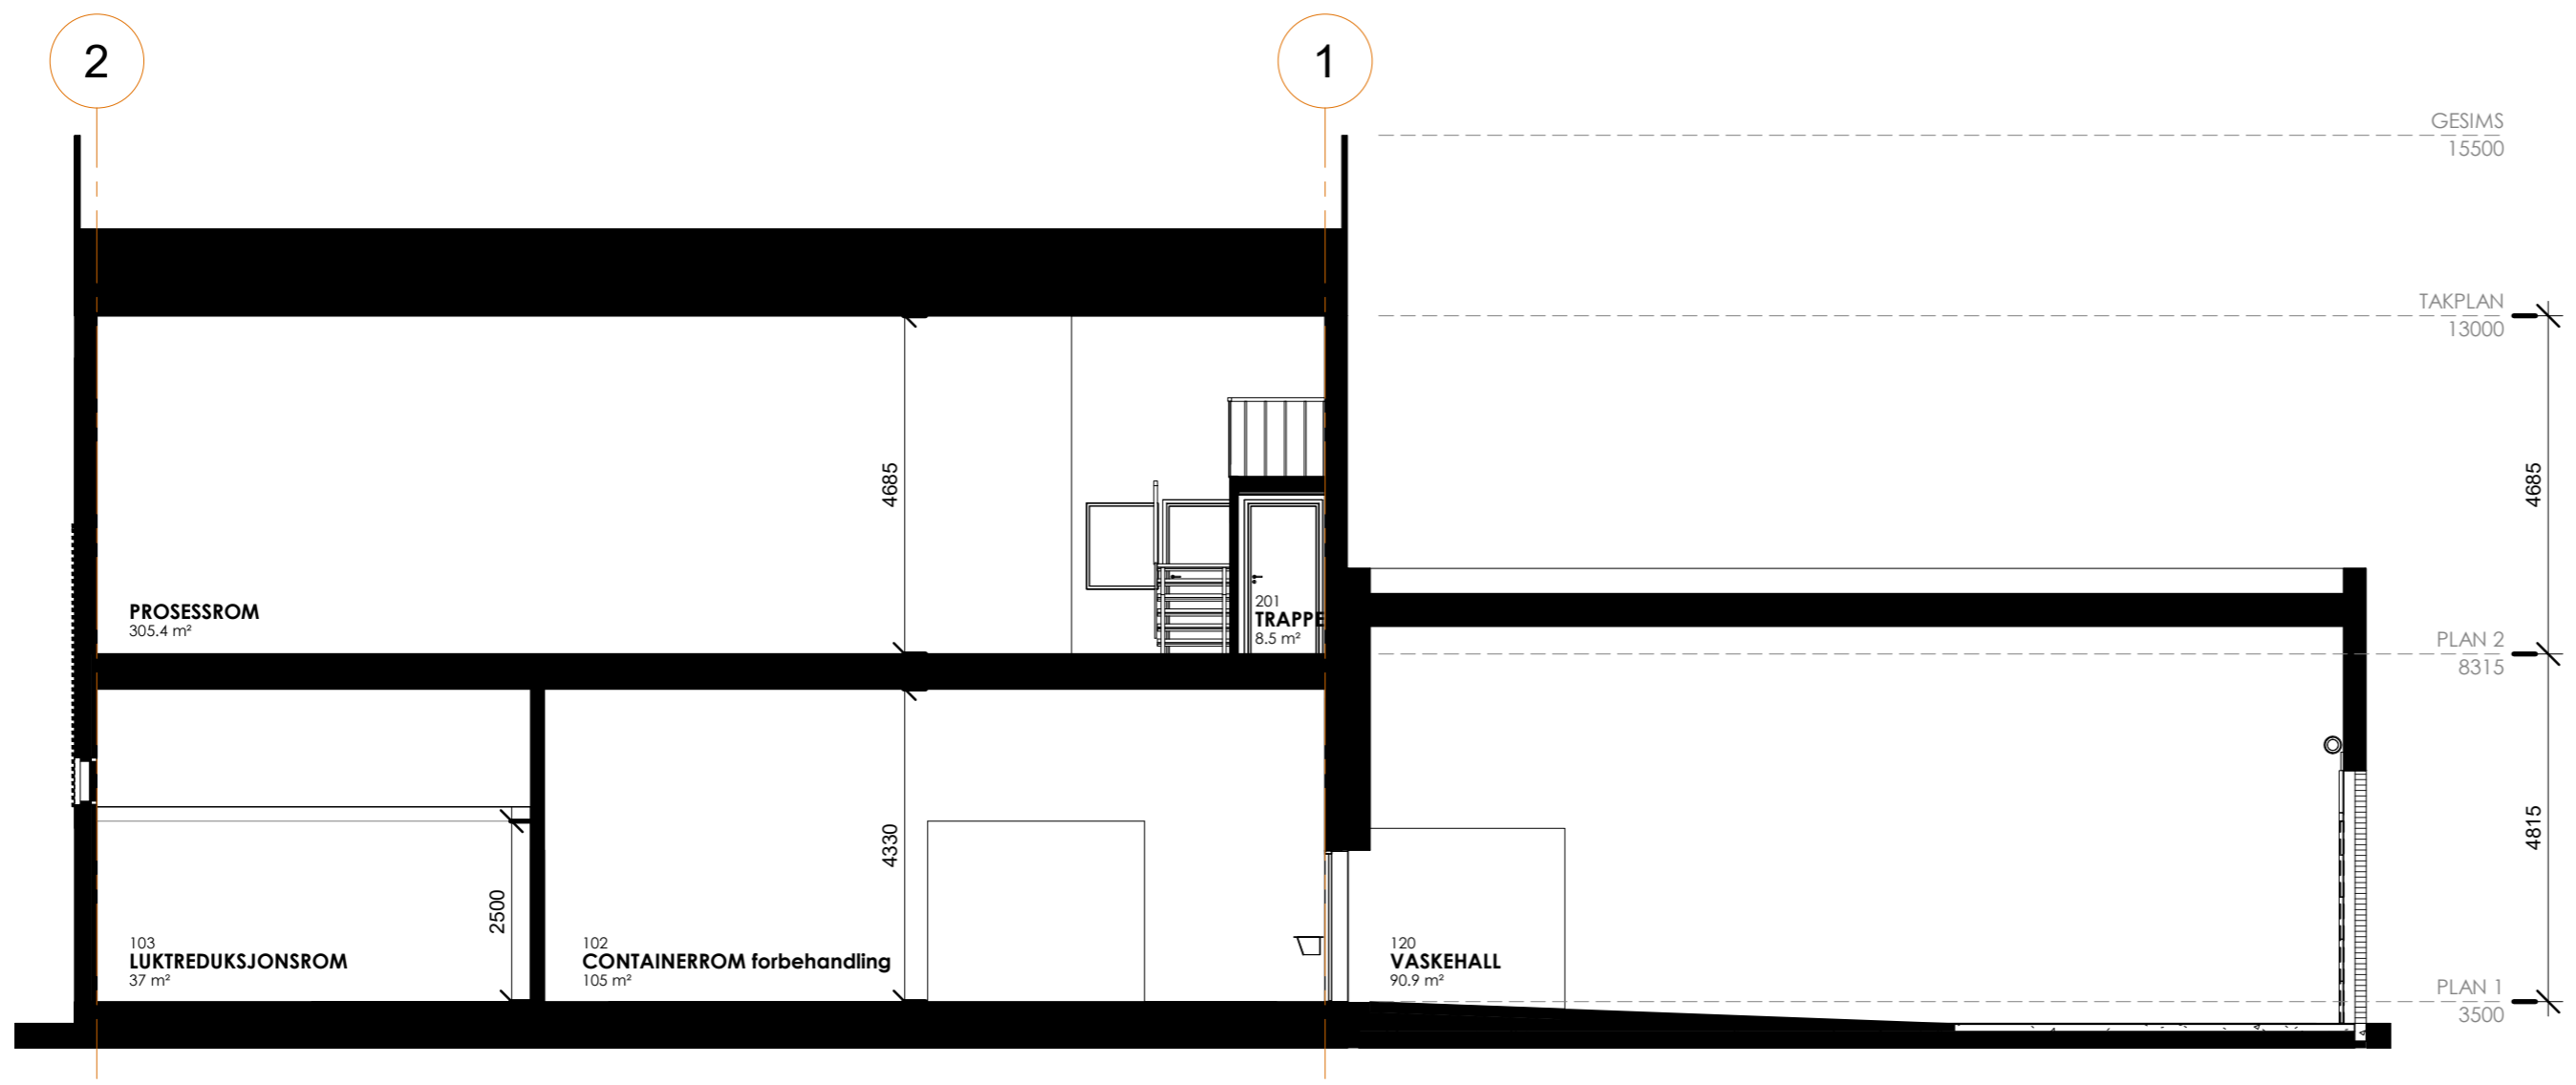

SNITT 12  
1 : 100

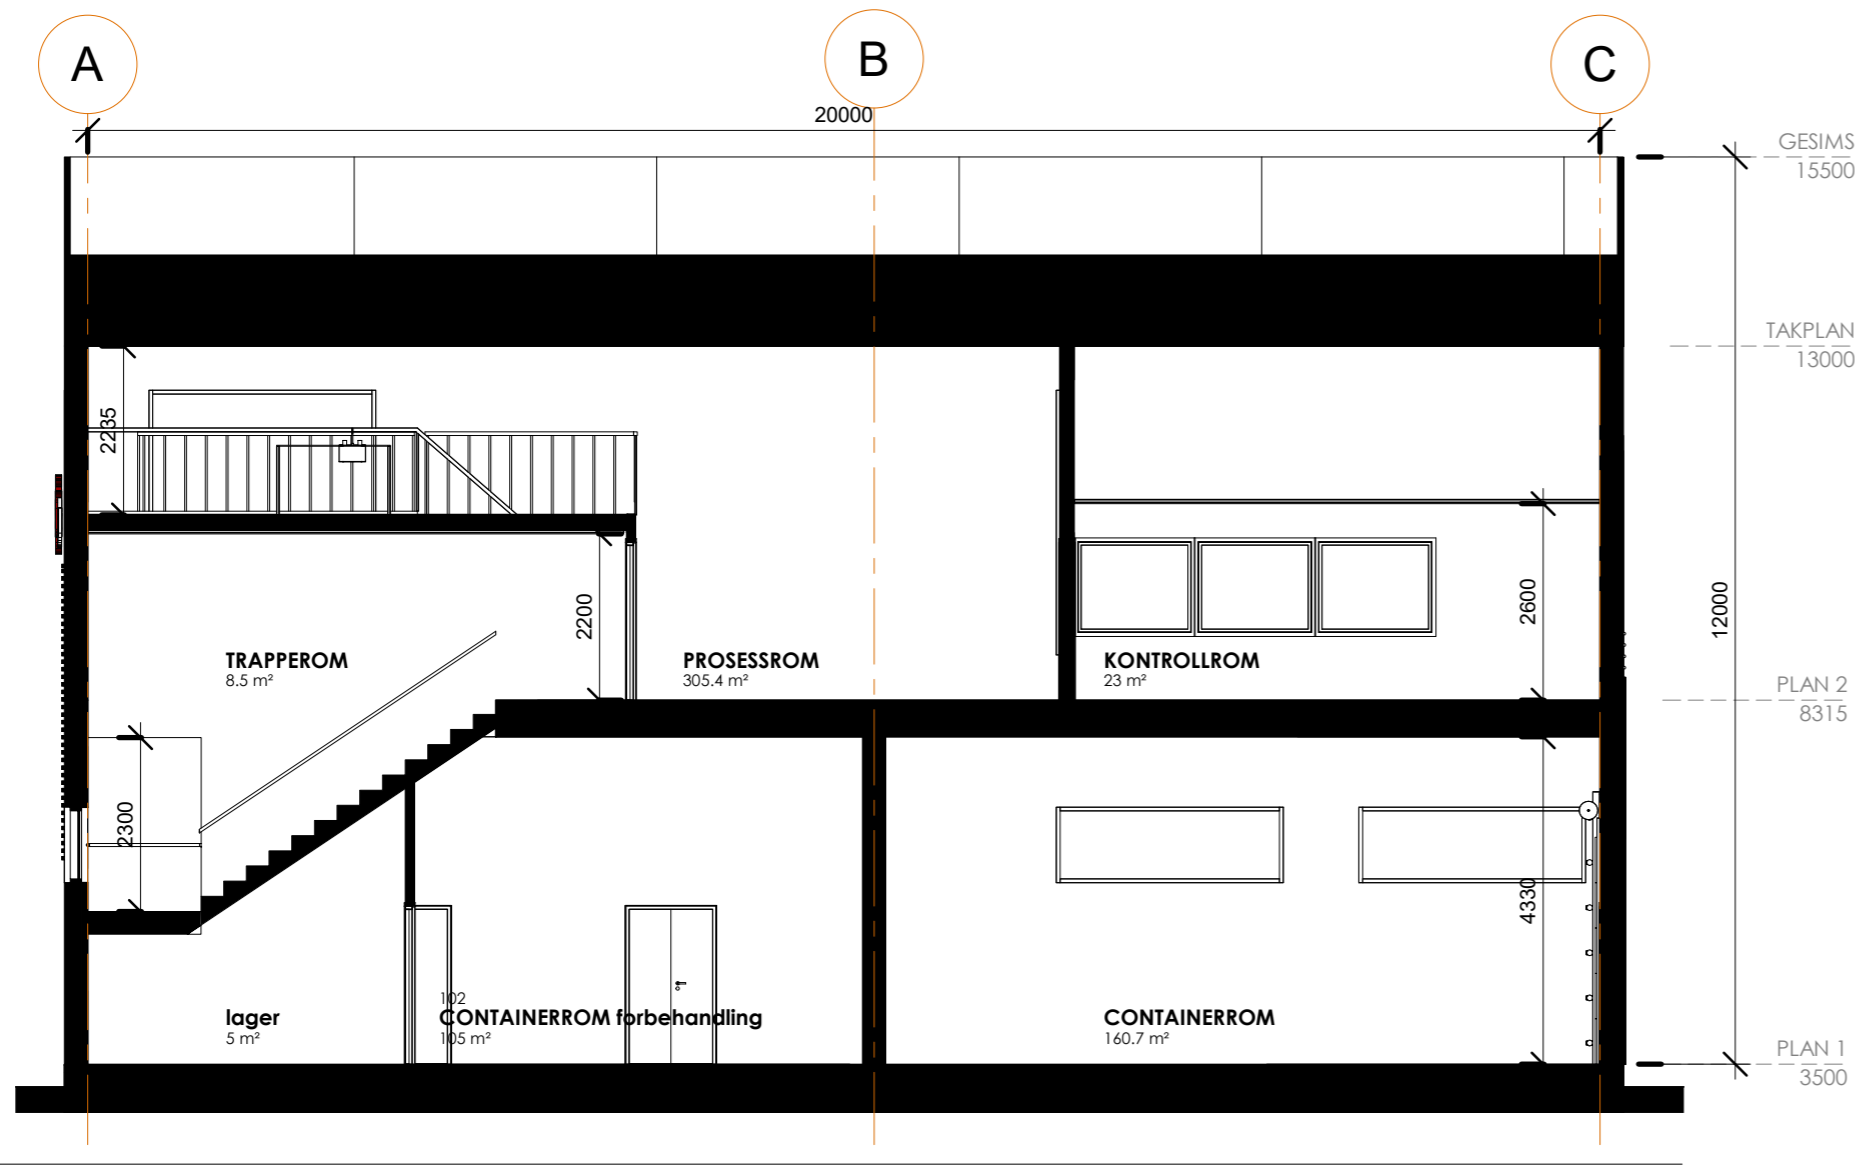

SNITT 13  
1 : 100

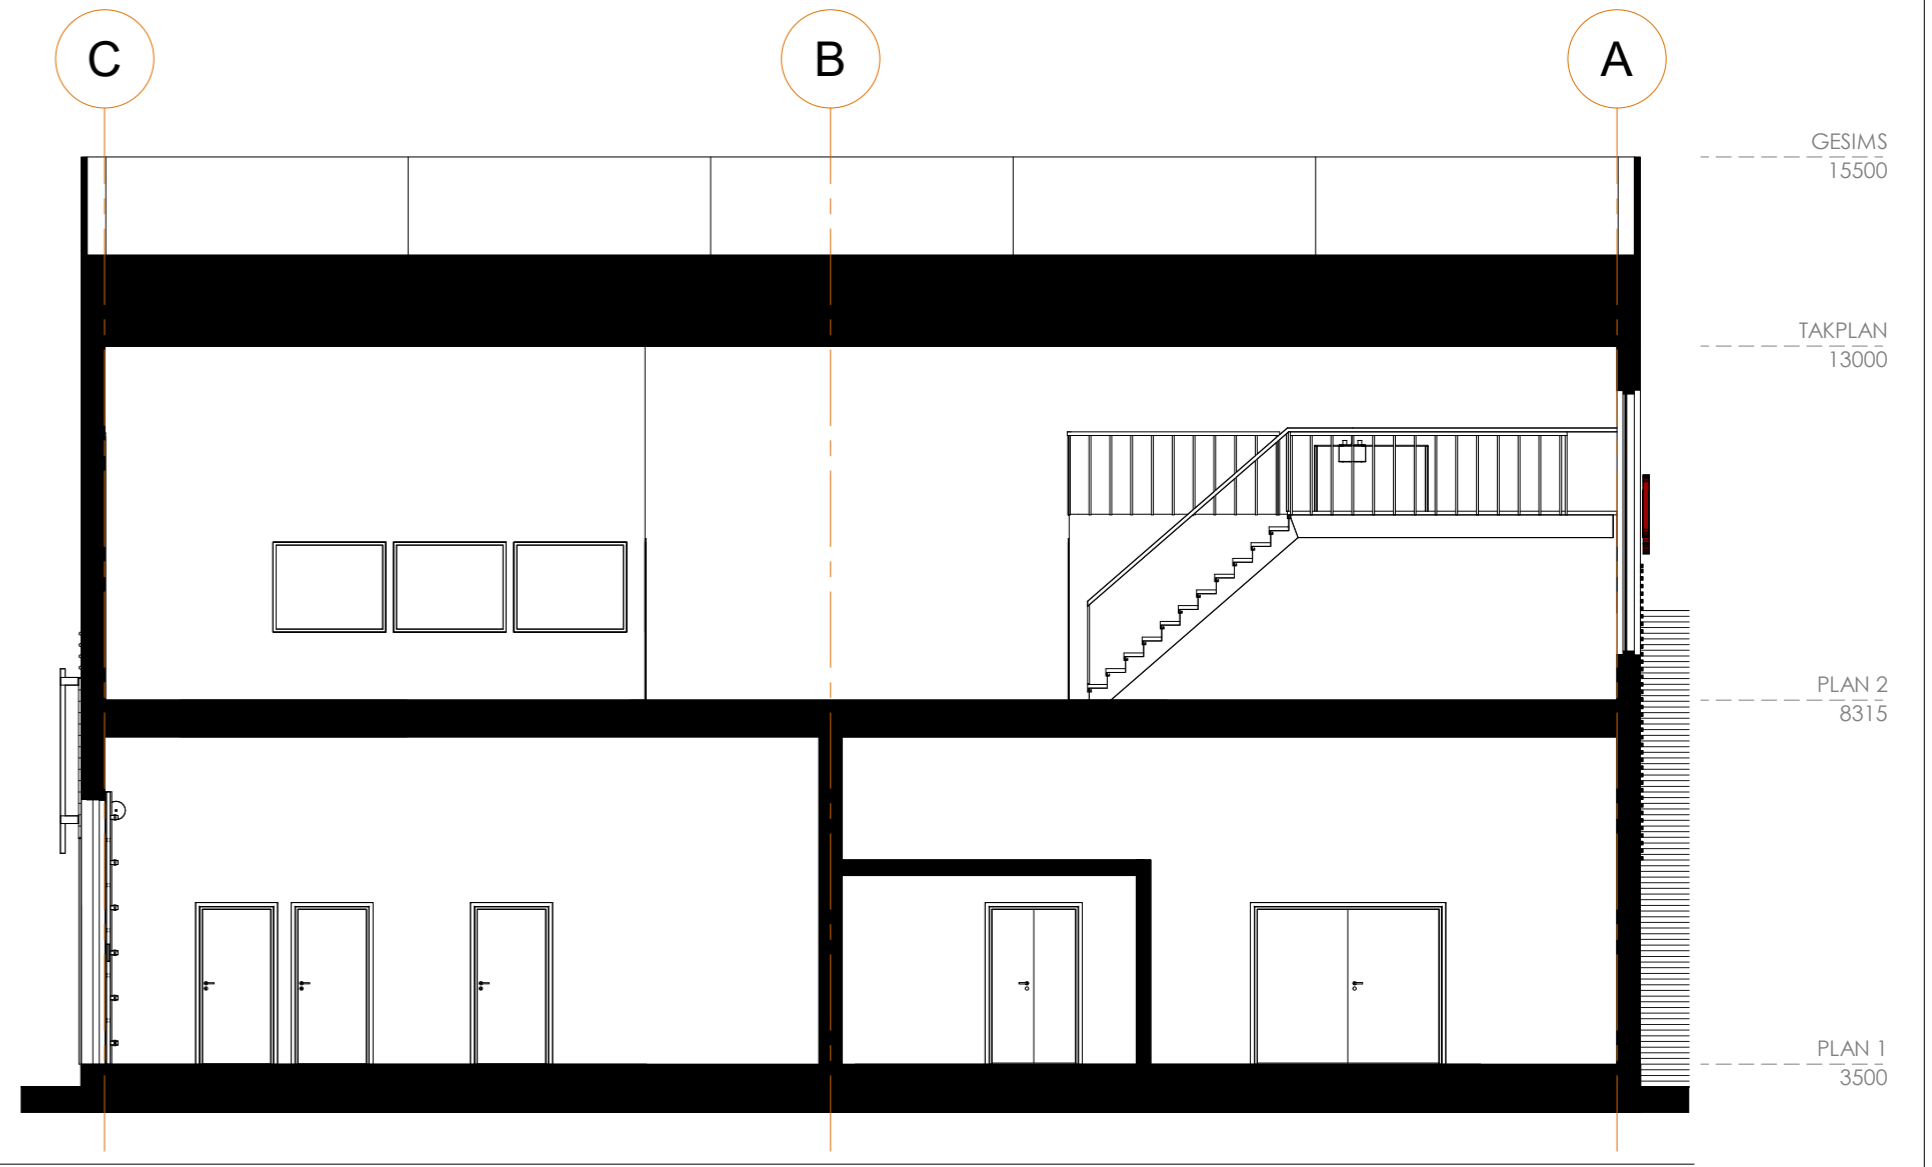

SNITT 14  
1 : 100

JONARK AS  
Verftsgata 28  
7801 NAMSOS  
TLF: 971 73 213  
WWW.JONARK.NO




Prosjektnr.:  
17 060  
Dato:  
2019.05.07

Oppdragsgiver:  
Vefsn Kommune  
Prosjektfase:  
ANBUD

Prosjekt  
Mosjøen Renseanlegg


Rev	Dato	Tekst	Tegn.	Kontr.
Tegningsnavn <b>SNITT 12,13,14</b>				
Tegningsnummer: 104/130				
Gårds og Bruksnummer: 104/130	Fag: A 20	Systemkode: 03.02	Type og Løpernummer:	Rev. dato:
Målestokk: 1 : 100	Tegnet av: Author	Kontrollert av: Checker	Format: A2	Rev.:

Tegningen tilhører JONARK AS og kan ikke brukes uten tillatelse

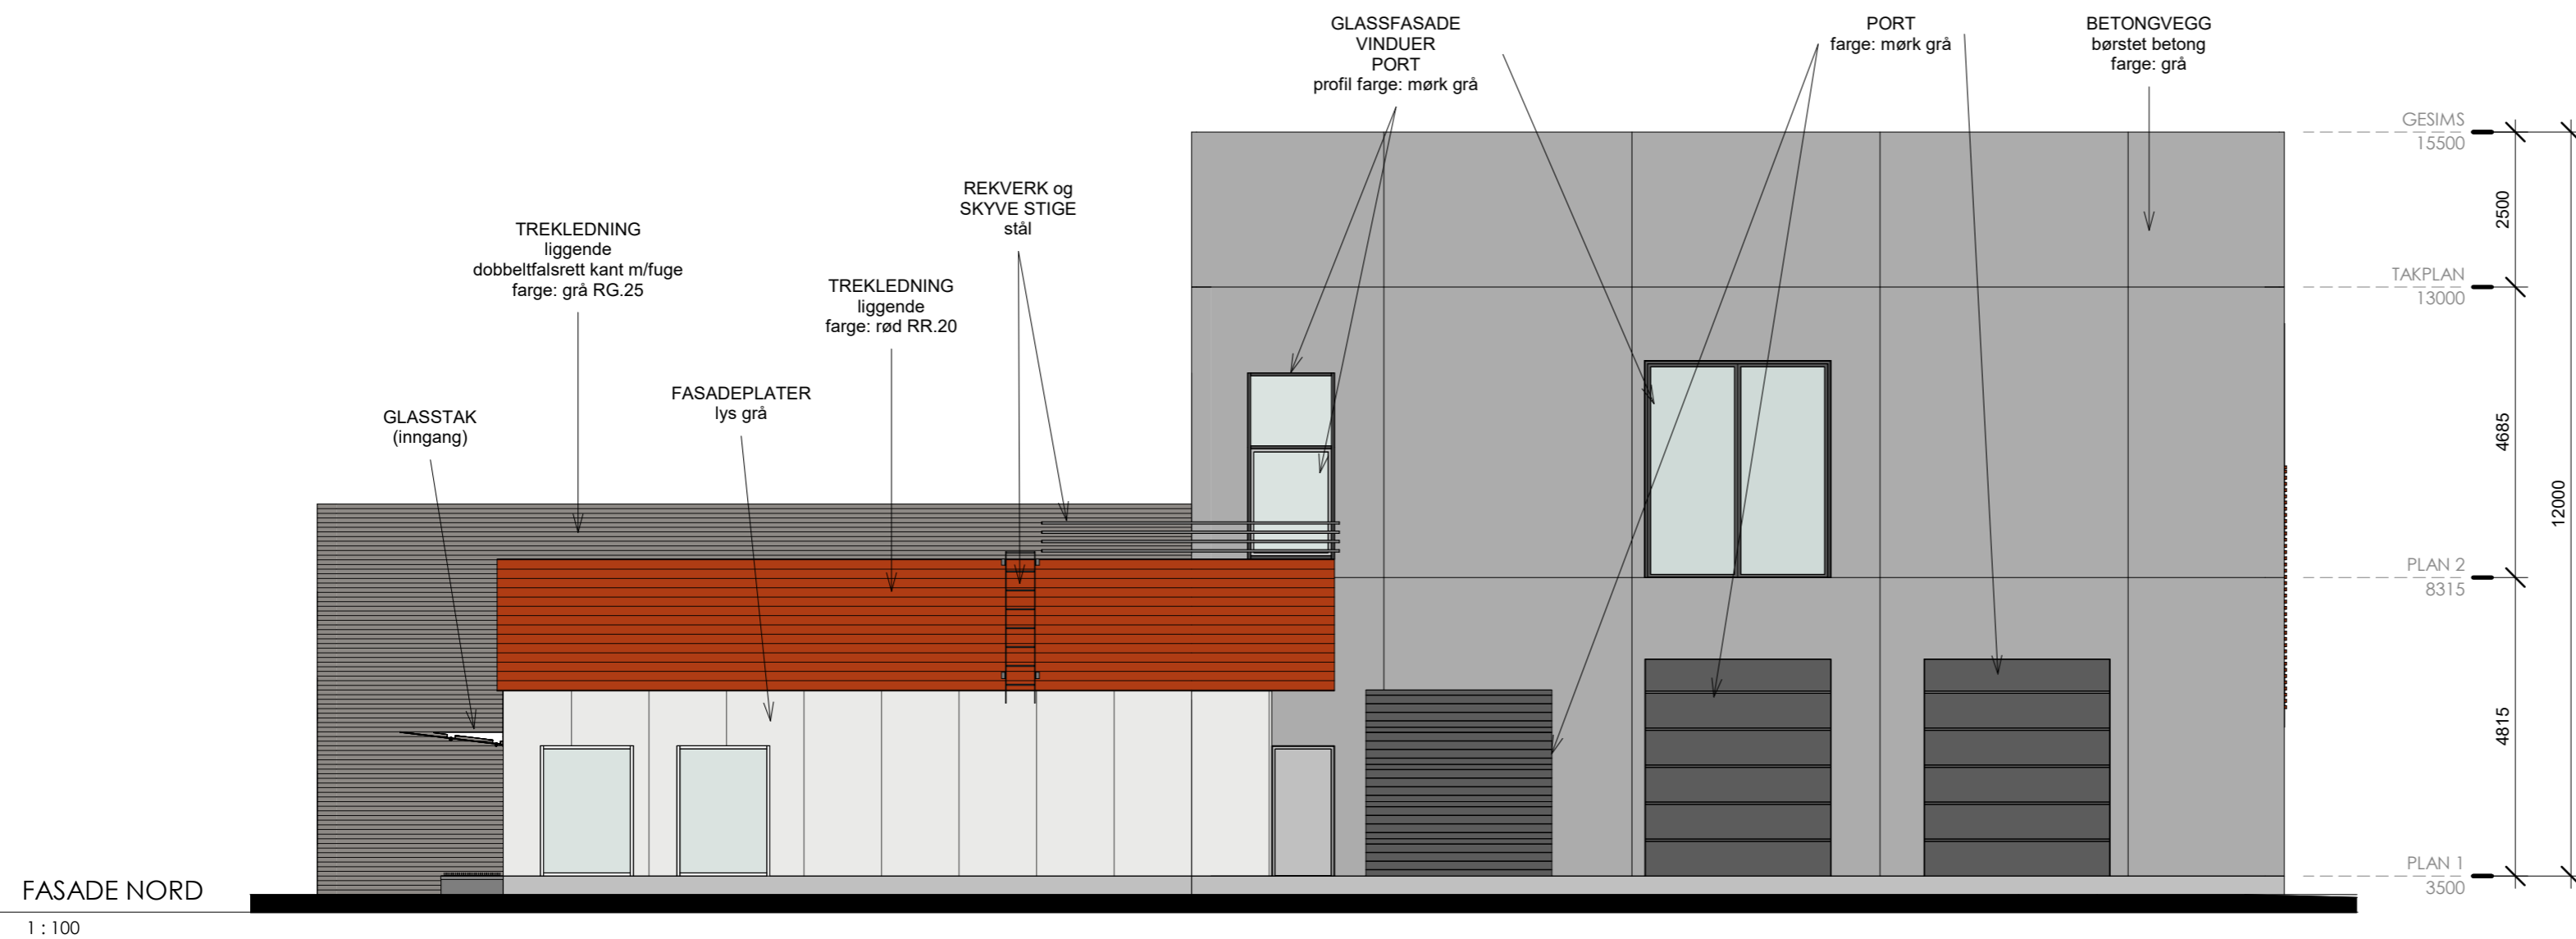

FASADE NORD

1 : 100

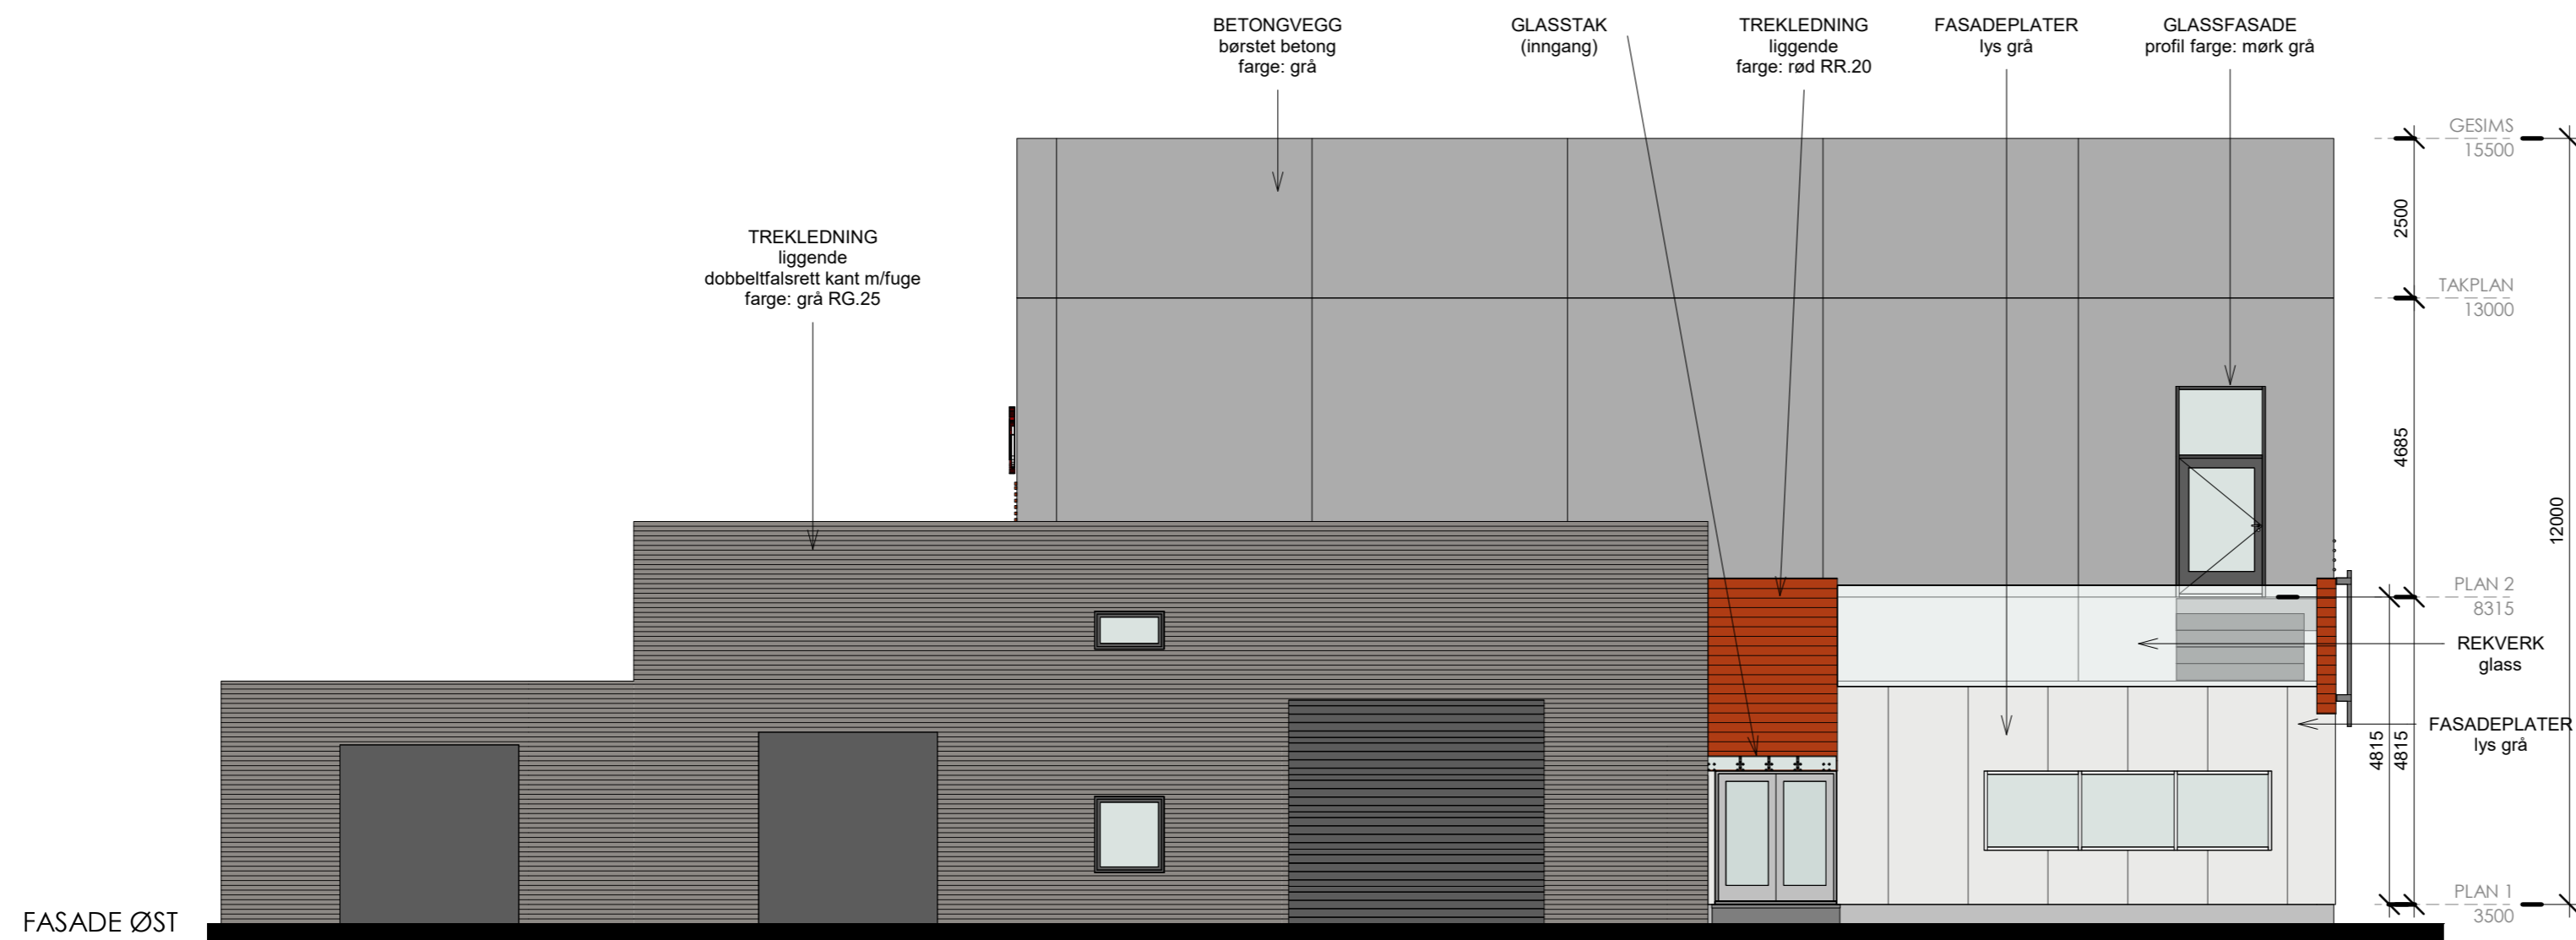

FASADE ØST

1 : 100



Rev	Dato	Tekst	Tegn.	Kontr.
-----	------	-------	-------	--------


Prosjekt	Mosjøen Renseanlegg			
Tegningsnavn	FASADE NORD og ØST			
Tegningsnummer:	Gårds og Bruksnummer:	Fag:	Systemkode:	Type og Løpnummer:
104/130	A 20	04.01		
Målestokk:	Tegnet av:	Kontrollert av:	Format:	Rev.:
1 : 100	SC		A2	

JONARK AS  
Verftsgata 28  
7801 NAMSOS  
TLF: 971 73 213  
WWW.JONARK.NO




Prosjektnr.:  
17 060  
Dato:  
2019.05.07

Oppdragsgiver:  
Vefsn Kommune  
Prosjektfase:  
ANBUD

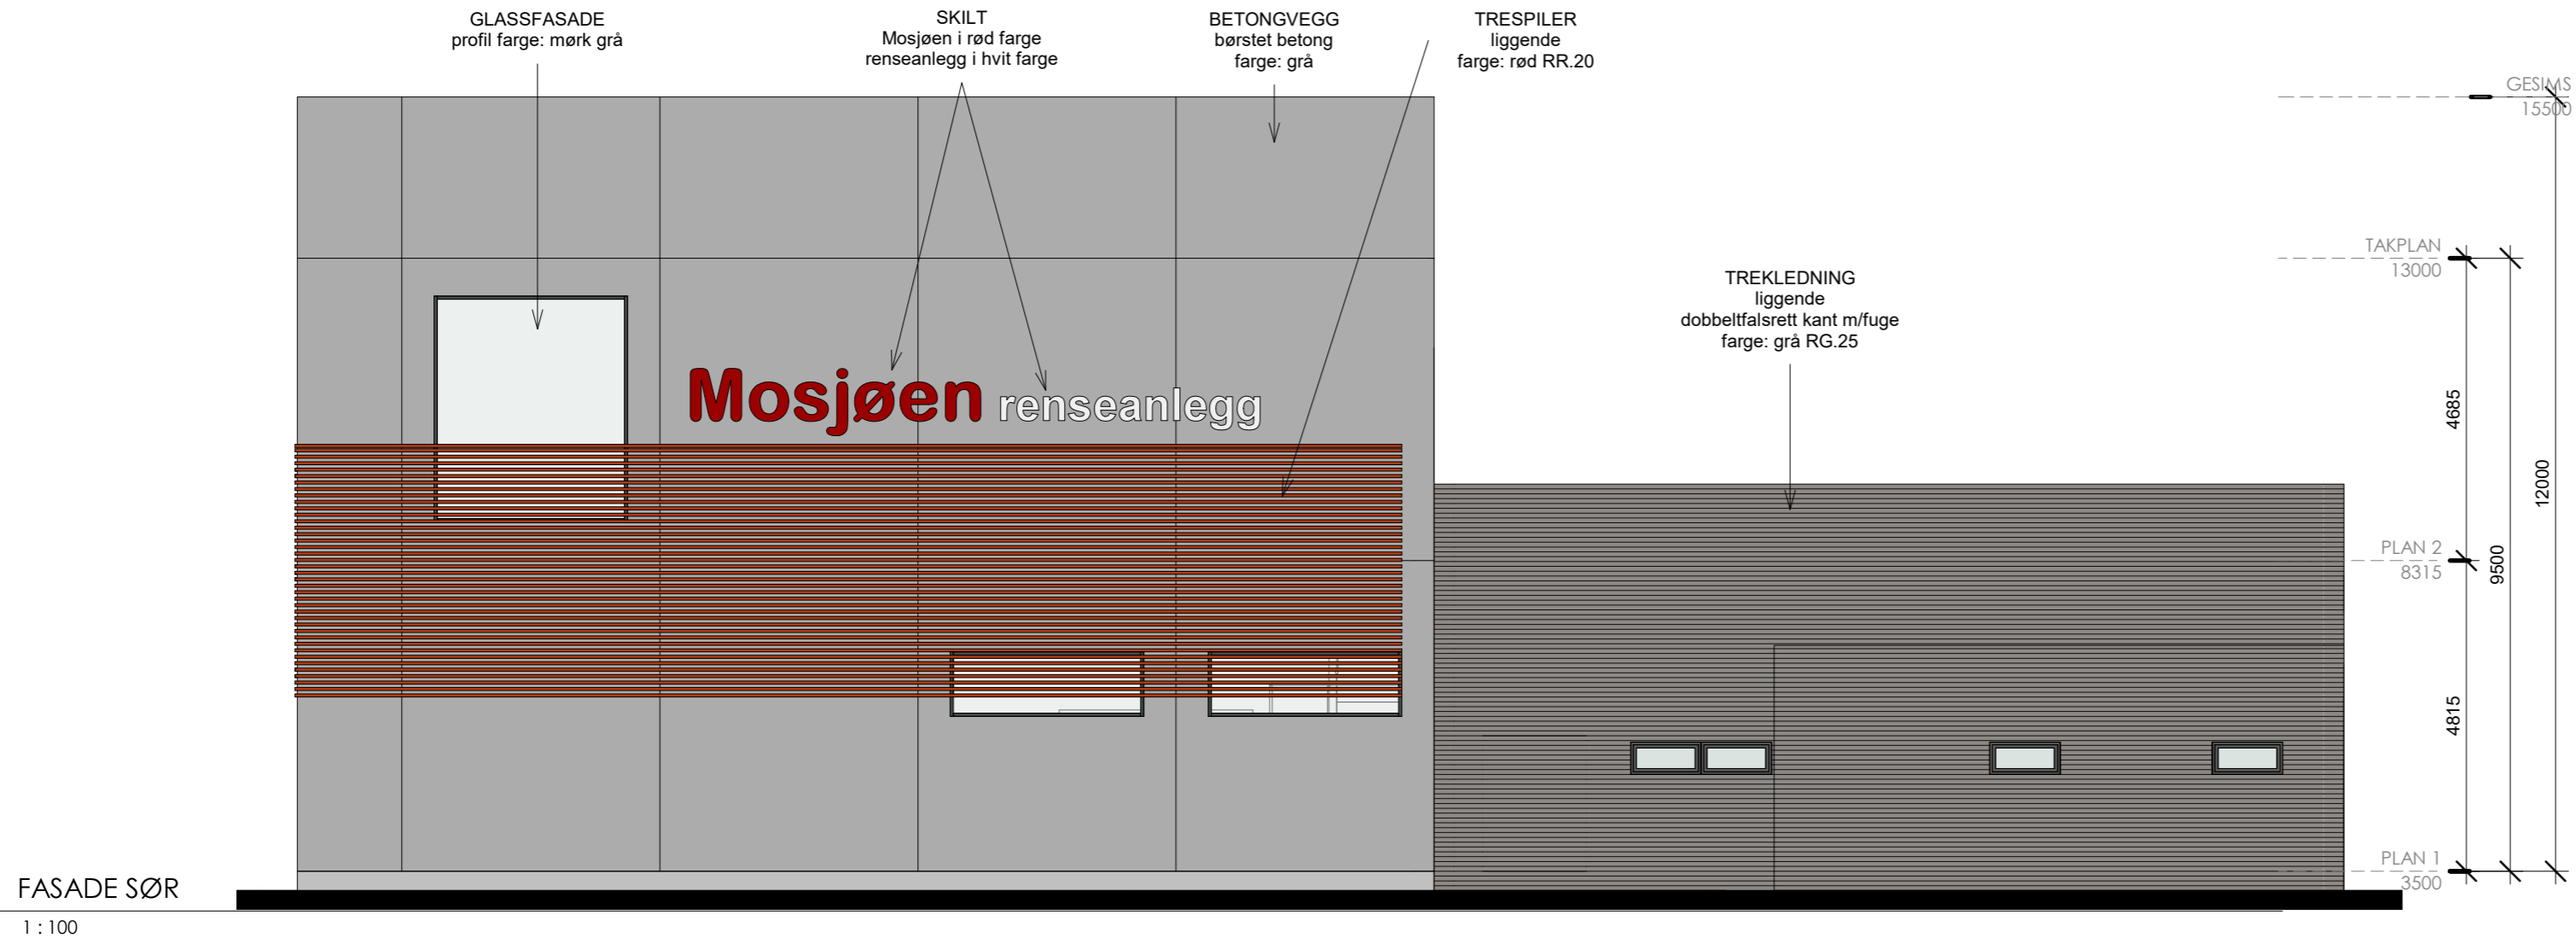

FASADE SØR  
1 : 100

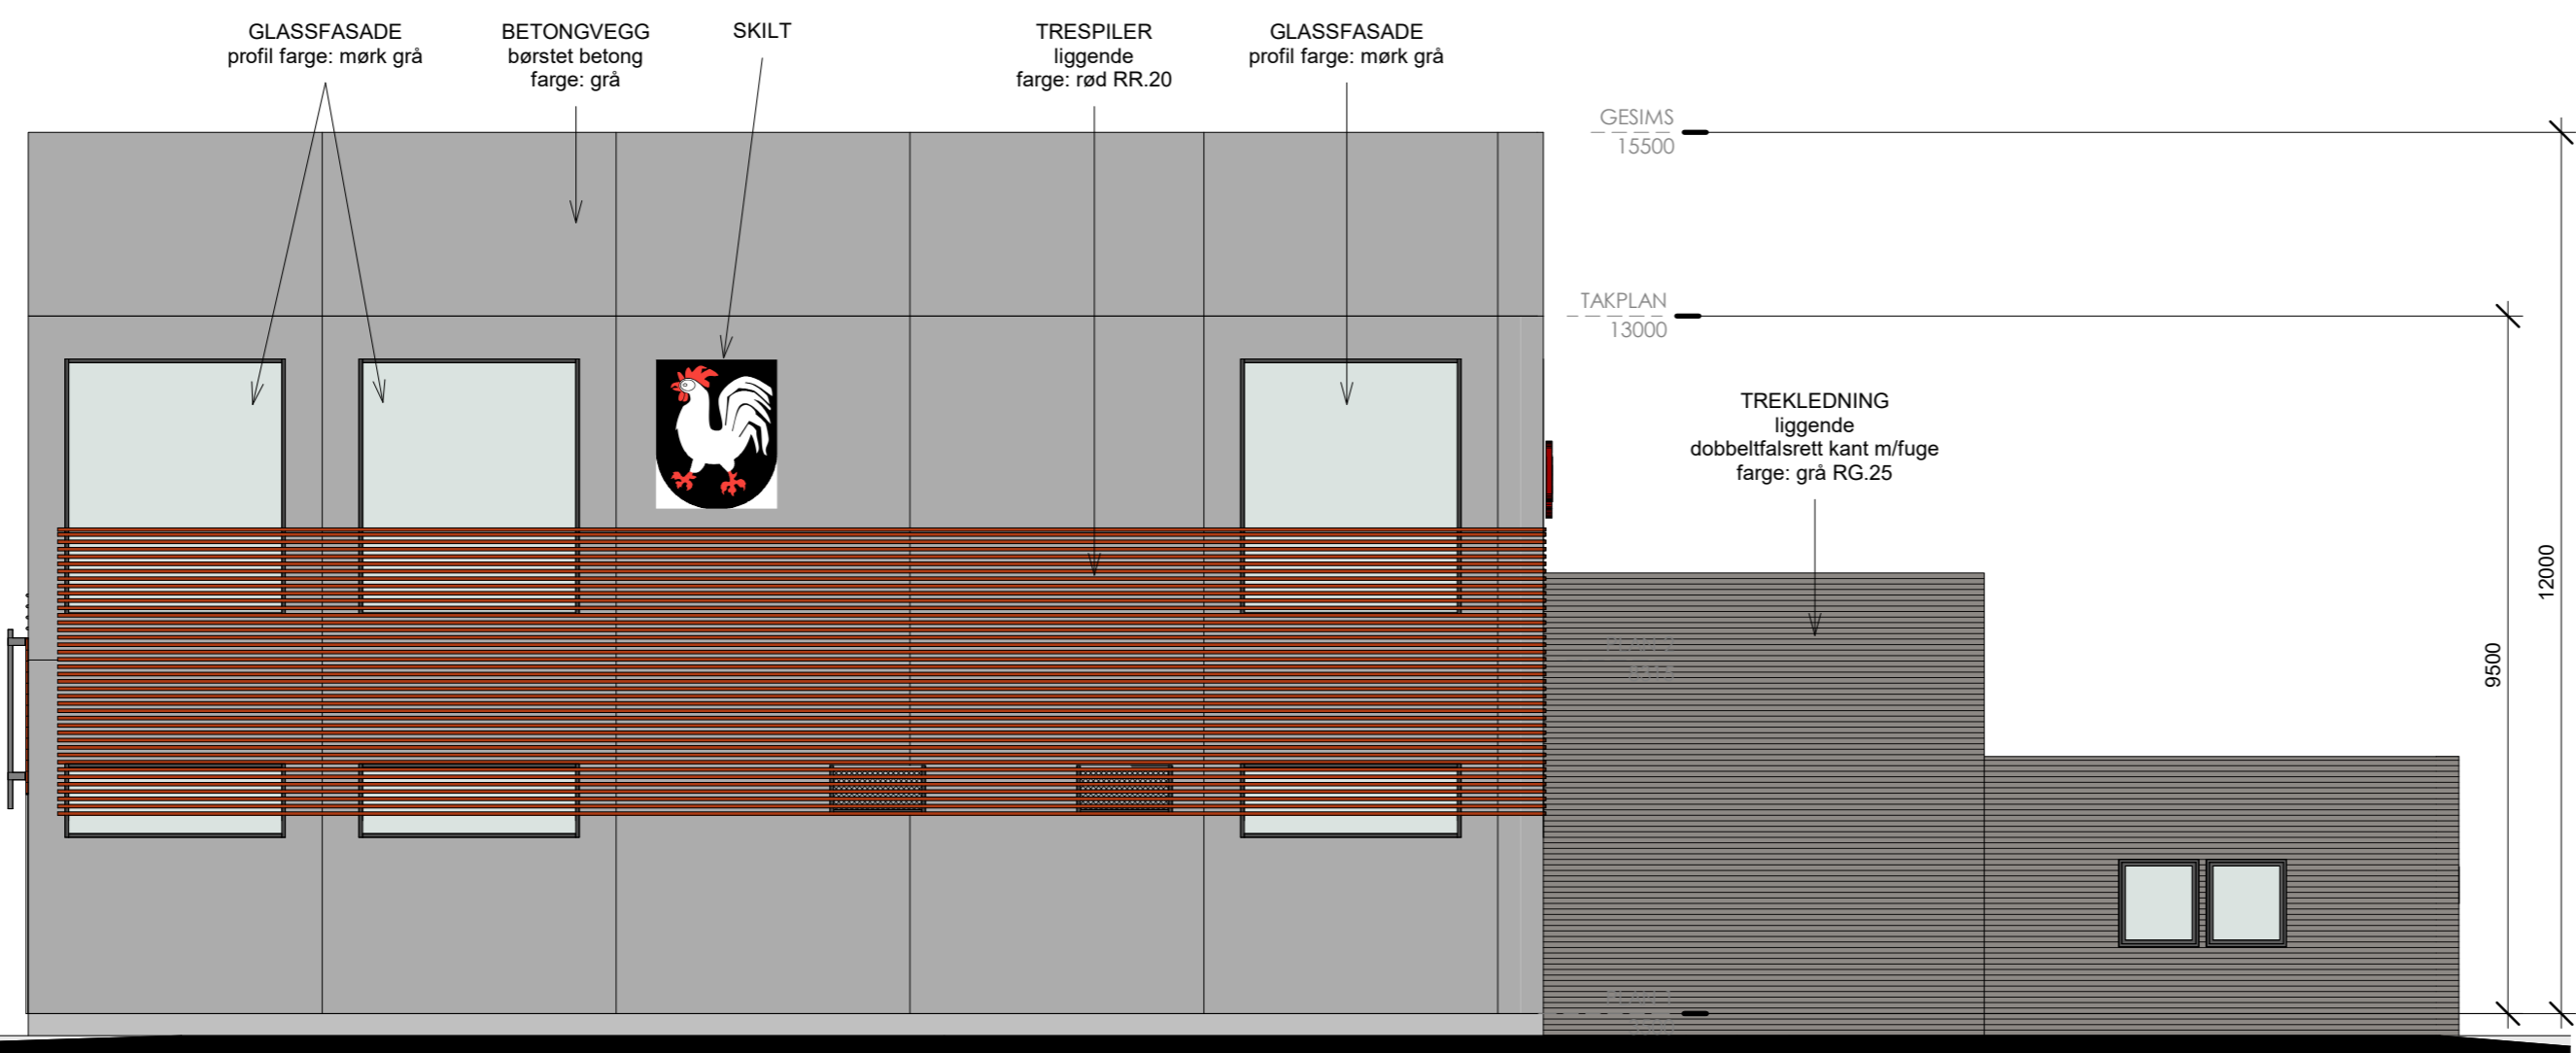

FASADE VEST  
1 : 100



Rev	Dato	Tekst	Tegn.	Kontr.
Prosjekt <b>Mosjøen Renseanlegg</b>				
Tegningsnavn <b>FASADE SØR og VEST</b>				
Tegningsnummer: 104/130				
Gårds og Bruksnummer: 104/130	Fag: A 20	Systemkode: 04.02	Type og Løpnummer:	Rev. dato:
Målestokk: 1 : 100	Tegnet av: SC	Kontrollert av:	Format: A2	Rev.:

JONARK AS  
Verftsgata 28  
7801 NAMSØS  
TLF: 971 73 213  
WWW.JONARK.NO



Prosjektnr.:  
17 060  
Dato:  
2019.05.07


Oppdragsgiver:  
Vefsn Kommune  
Prosjektfase:  
ANBUD



# HIMLING

	antall rom	areal
SYSTEMHIMLING 60X60	4	77.2 m <sup>2</sup>
SYSTEMHIMLING 600X600 VÅTROM	10	52.4 m <sup>2</sup>

SYSTEMHIMLING 60X60  
h=2200

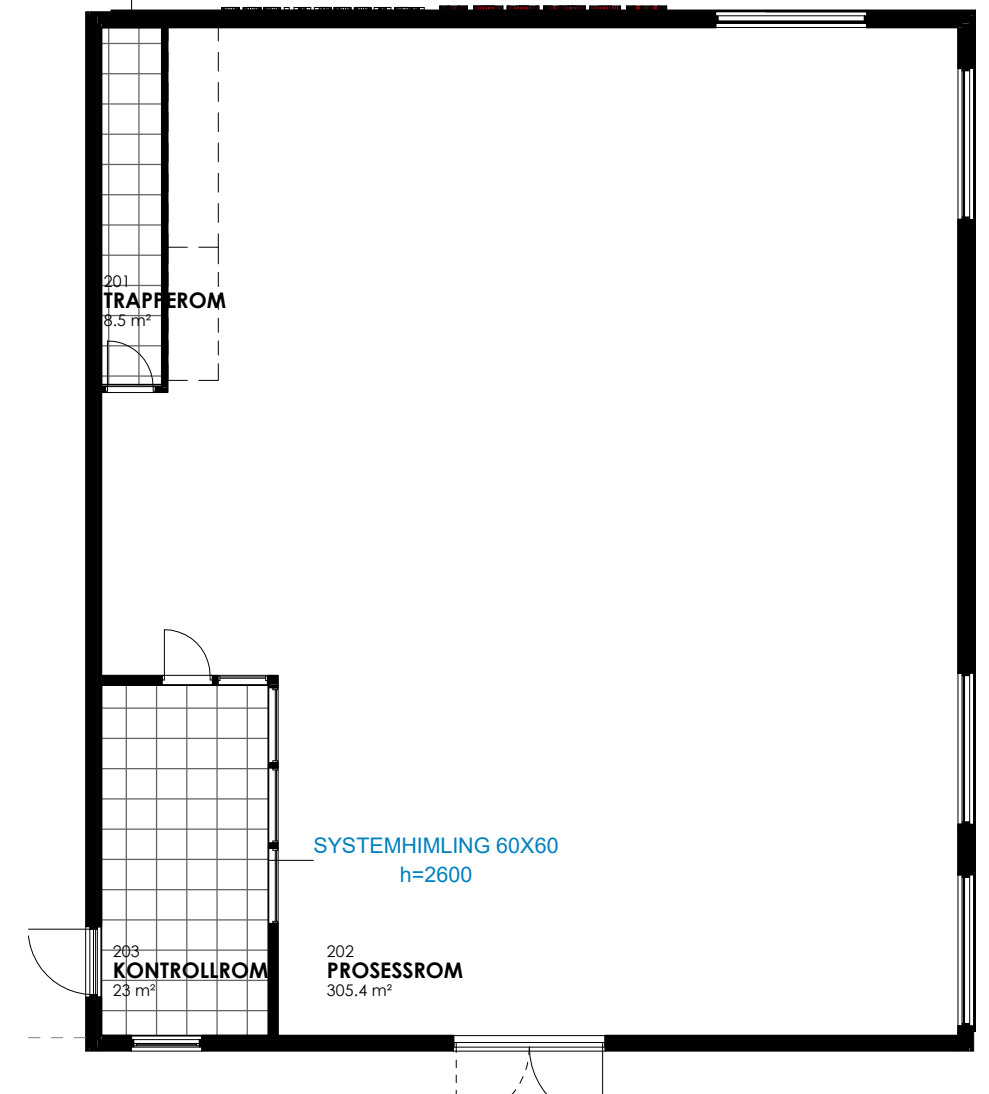

PLAN 1\_himling

1 : 150

PLAN 2\_himling

1 : 150

Tegningsnummer:

Gårds og Bruksnummer: 104/130 Fag: A Systemkode: 20 Type og Løpenummer: 05.01

Tegningsnavn: HIMLINGSPLAN

Rev	Dato	Tekst	Tegn.	Kontr.

Rev.:

Rev. dato:

Prosjekt

Mosjøen Renseanlegg

Oppdragsgiver:

Vefsn Kommune

Prosjektnr.:

17 060

Målestokk:

1 : 150

Prosjektfase

ANBUD

Tegnet av:

SC

Kontrollert av:

Format:

A3

Dato:

2019.05.07

JONARK AS



Verftsgata 28  
7601 NAMSKOS  
teff: 971 73 213  
www.jonark.no

# ROMBEHANDLINGSSKJEMA

ROM		MÅL		BELEGG		
NR	NAVN	AREAL	OMKRETS	GULV	VEGG	HIMLING
PLAN 0						
001	PUMPEROM	24 m <sup>2</sup>	20 m	ackryl		-
		24 m <sup>2</sup>	20 m			
PLAN 1						
101	CONTAINERROM	160.7 m <sup>2</sup>	52.9 m	ackryl	betong/gips sparklet og malt	-
102	CONTAINERROM forbehandling	105 m <sup>2</sup>	42.1 m	ackryl	betong/gips sparklet og malt	-
103	LUKTREDUKSJONSROM	37 m <sup>2</sup>	24.3 m	ackryl	betong/gips sparklet og malt	-
104	BLÅSEMASKINROM	23.4 m <sup>2</sup>	19.8 m	ackryl	betong/gips sparklet og malt	-
105	lager	5 m <sup>2</sup>	10.8 m	ackryl	betong/gips sparklet og malt	-
106	wc	2.9 m <sup>2</sup>	7.3 m	ackryl	badromsplater	systemhimling 600x600mm _våtrom
110	VF	8.6 m <sup>2</sup>	12.1 m	flis	OSB+gipsplater, sparkle og malt	systemhimling 600x600mm
111	spiserom/kjøkkenkrok	37.1 m <sup>2</sup>	28.7 m	flis	OSB+gipsplater, sparkle og malt	systemhimling 600x600mm
112	garderobe ren	10 m <sup>2</sup>	13.4 m	flis	badromsplater	systemhimling 600x600mm _våtrom
112a	wc	2.8 m <sup>2</sup>	7.2 m	flis	badromsplater	systemhimling 600x600mm _våtrom
112b	dusj	4.4 m <sup>2</sup>	10.6 m	flis	badromsplater	systemhimling 600x600mm _våtrom
112c	garderobe uren	6.3 m <sup>2</sup>	10 m	flis	badromsplater	systemhimling 600x600mm _våtrom
113	vaskerom	2.9 m <sup>2</sup>	6.8 m	flis	badromsplater	systemhimling 600x600mm _våtrom
114	garderobe ren	7.8 m <sup>2</sup>	12.5 m	flis	badromsplater	systemhimling 600x600mm _våtrom
114a	wc	1.6 m <sup>2</sup>	5.2 m	flis	badromsplater	systemhimling 600x600mm _våtrom
114b	dusj	6.4 m <sup>2</sup>	14.2 m	flis	badromsplater	systemhimling 600x600mm _våtrom
114c	garderobe uren	7.3 m <sup>2</sup>	10.9 m	flis	badromsplater	systemhimling 600x600mm _våtrom
120	VASKEHALL	90.9 m <sup>2</sup>	41.3 m	ackryl	-	-
121	hall	2.6 m <sup>2</sup>	7.1 m	ackryl	-	-
122	kontor	11.3 m <sup>2</sup>	14.1 m	ackryl	-	-
123	VERKESTED	74 m <sup>2</sup>	39.1 m	ackryl	-	-
124	lager	18.3 m <sup>2</sup>	19.7 m	ackryl	-	-
125	lager	6.2 m <sup>2</sup>	10 m	acryl	-	-
126	LAGER	50.5 m <sup>2</sup>	28.7 m	acryl	-	-
		683 m <sup>2</sup>	448.7 m			
PLAN 2						
201	TRAPPEROM	8.5 m <sup>2</sup>	16.6 m	ackryl	betong/gips sparklet og malt	systemhimling
202	PROSESSROM	305.4 m <sup>2</sup>	74 m	ackryl	betong/gips sparklet og malt	-
203	KONTROLLROM	23 m <sup>2</sup>	20.5 m	ackryl	sandwichvegg	systemhimling
204	balkong	103 m <sup>2</sup>	40.7 m	terrassebord	-	-
220	tekniskrom	33.4 m <sup>2</sup>	31.9 m		-	-
		473.4 m <sup>2</sup>	183.8 m			

Tegningsnummer:		Rev. Dato		Tekst		Tegn. Kontr.		Rev.:	Rev. dato:	Prosjekt	Prosjektfase	 JONARK AS Verftsgata 28 7801 NAMSSØS telf: 971 73 213 www.jonark.no	
Gårds og Bruksnummer:	Fag:	Systemkode:	Type og Løpenummer:	Tegningsnavn		Oppdragsgiver:		Prosjektnr.:	Målestokk:	Tegnet av:	Kontrollert av:		Format:
104/130	A	20	15.01	ROMBEHANDLINGSSKJEMA		Vefsn Kommune		17 060		SC		A3	2019.05.07