


sittebenk bredde 1000 <H = 450

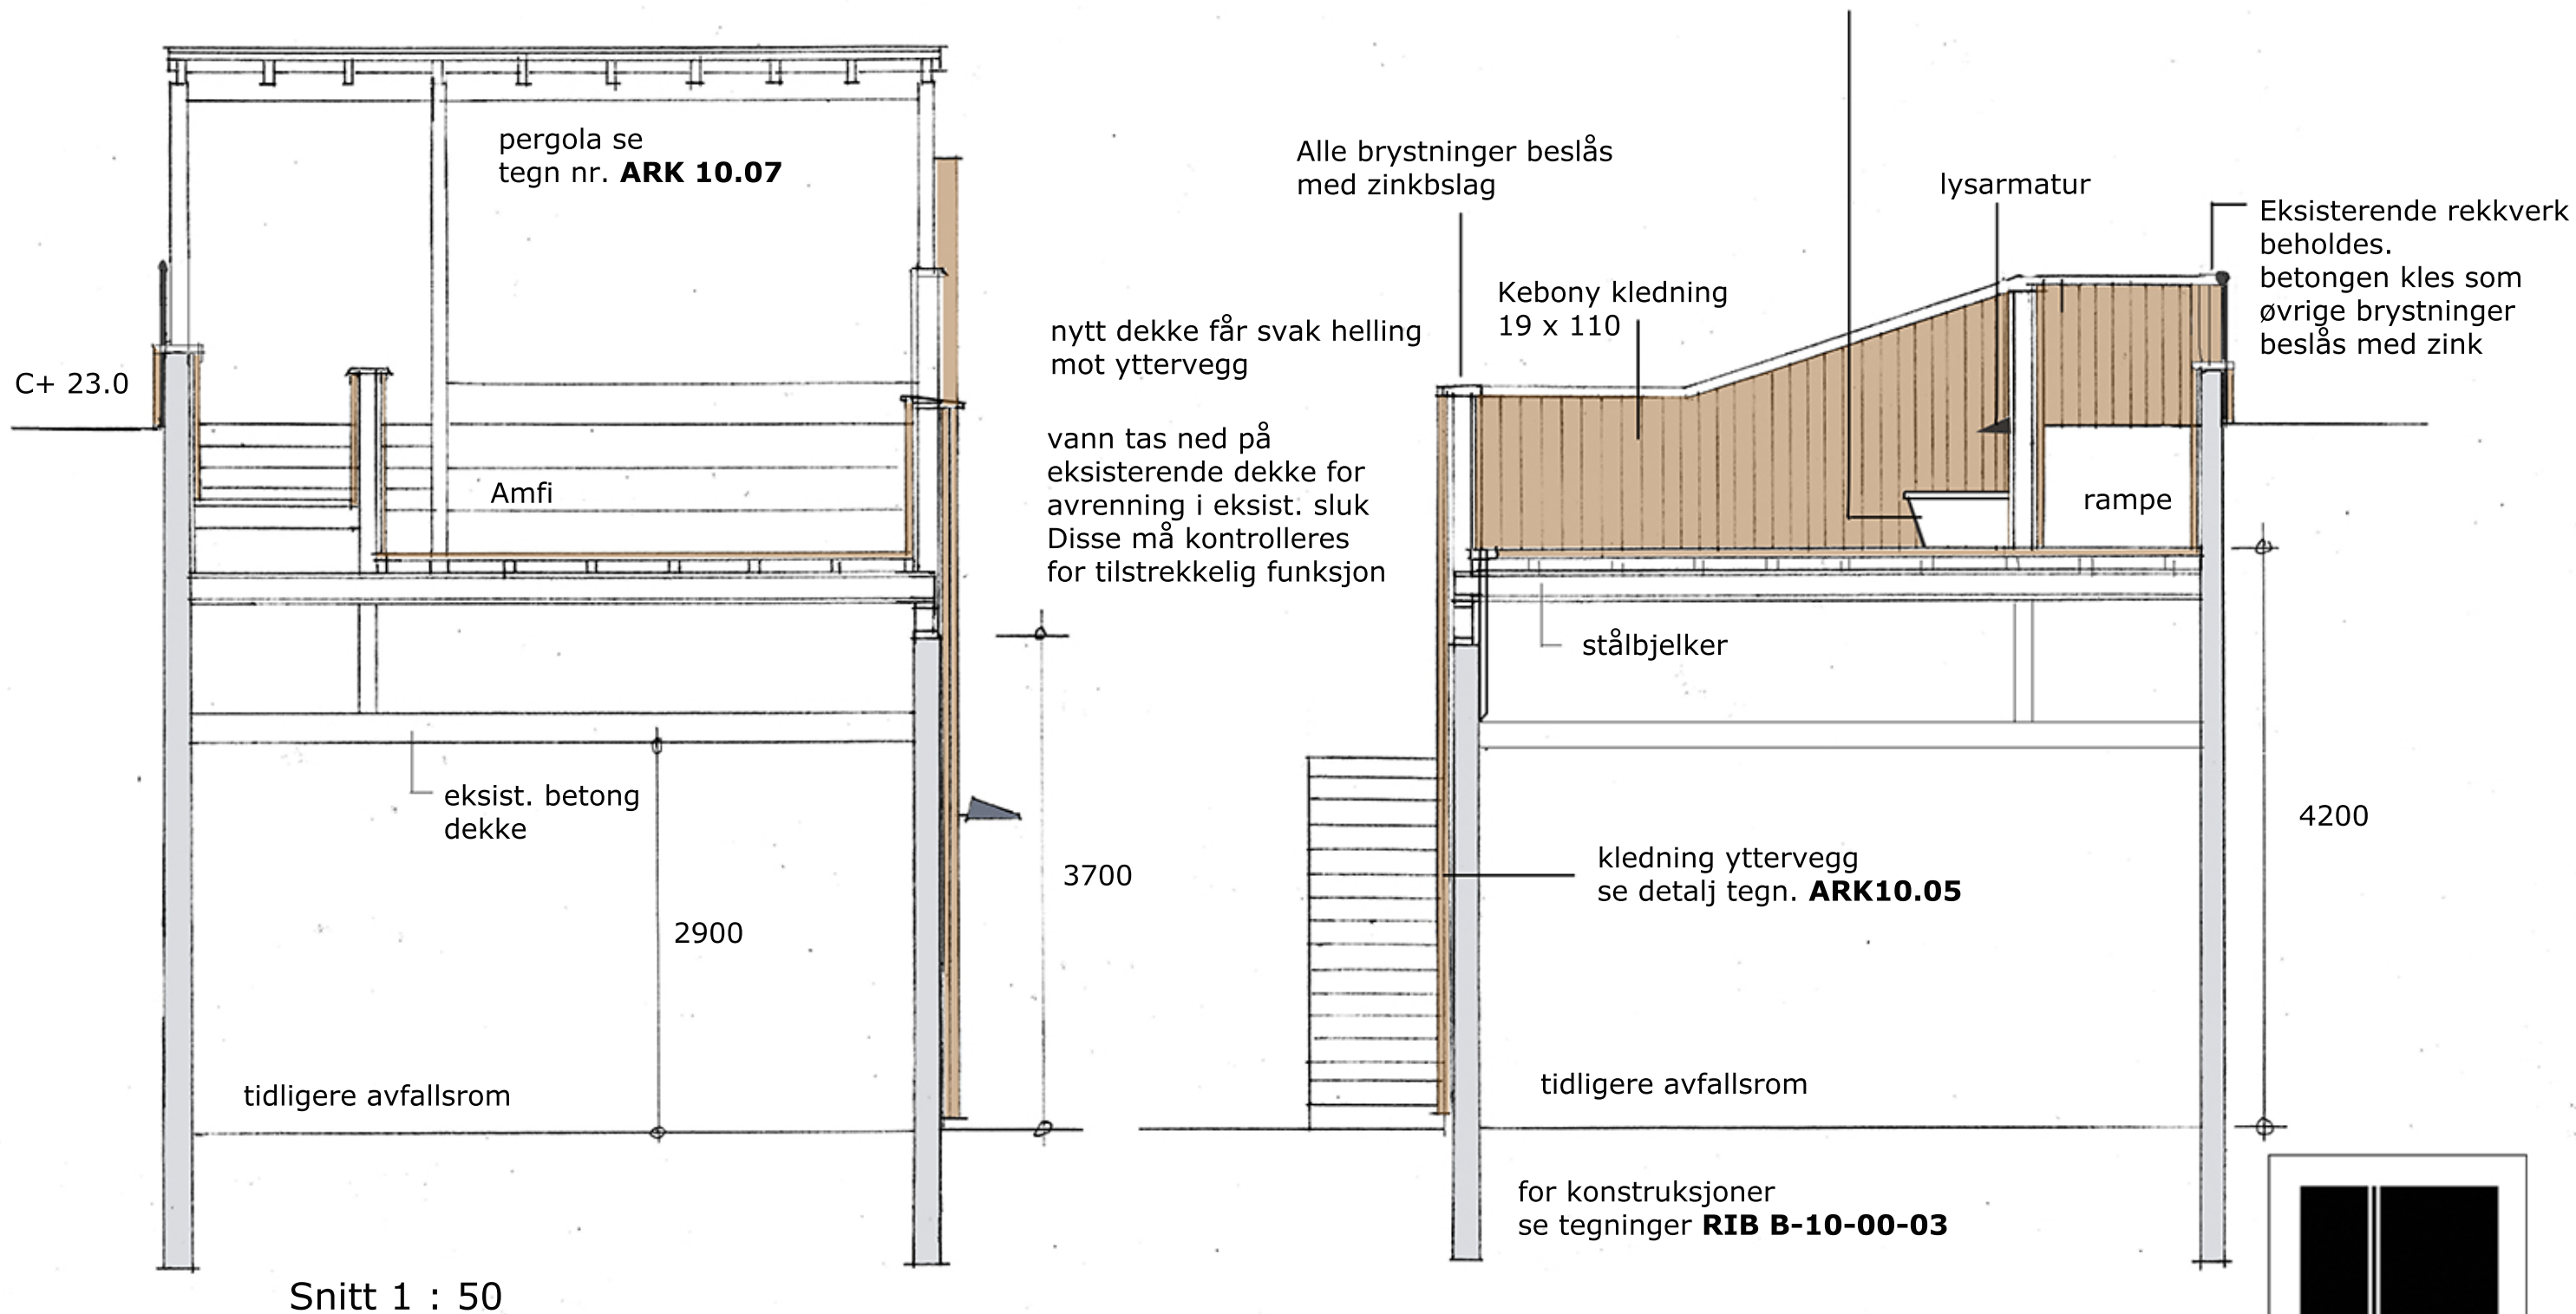

Snitt i konstruksjonen med terrasse over tidl. avfallsrom  
Skytterdalen 15 -17 bearbeidelse av uteområdene

Tegn. nr. **ARK 10-06**

Grini Mølle 03.05.2019

SIV ARK MNAL INGE LØDNER

*Grini Mølle*

Grinidammen 10  
1359 Eiksmarka  
telefon: 91195783  
iloedner@online.no  
org.nr. 984 548 818  
bank: 7032 06 22466