
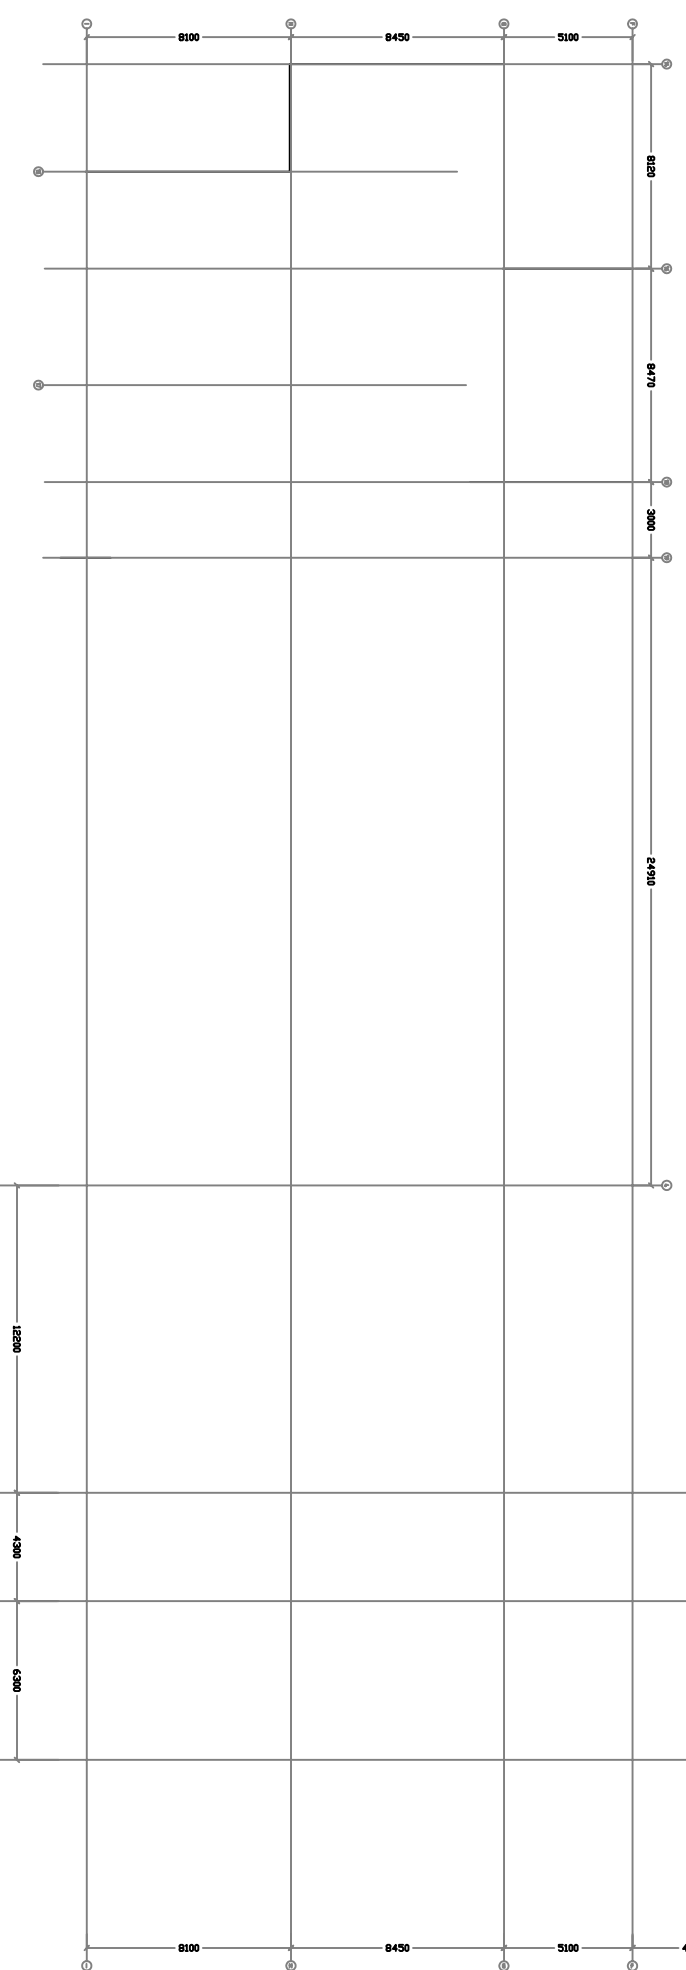
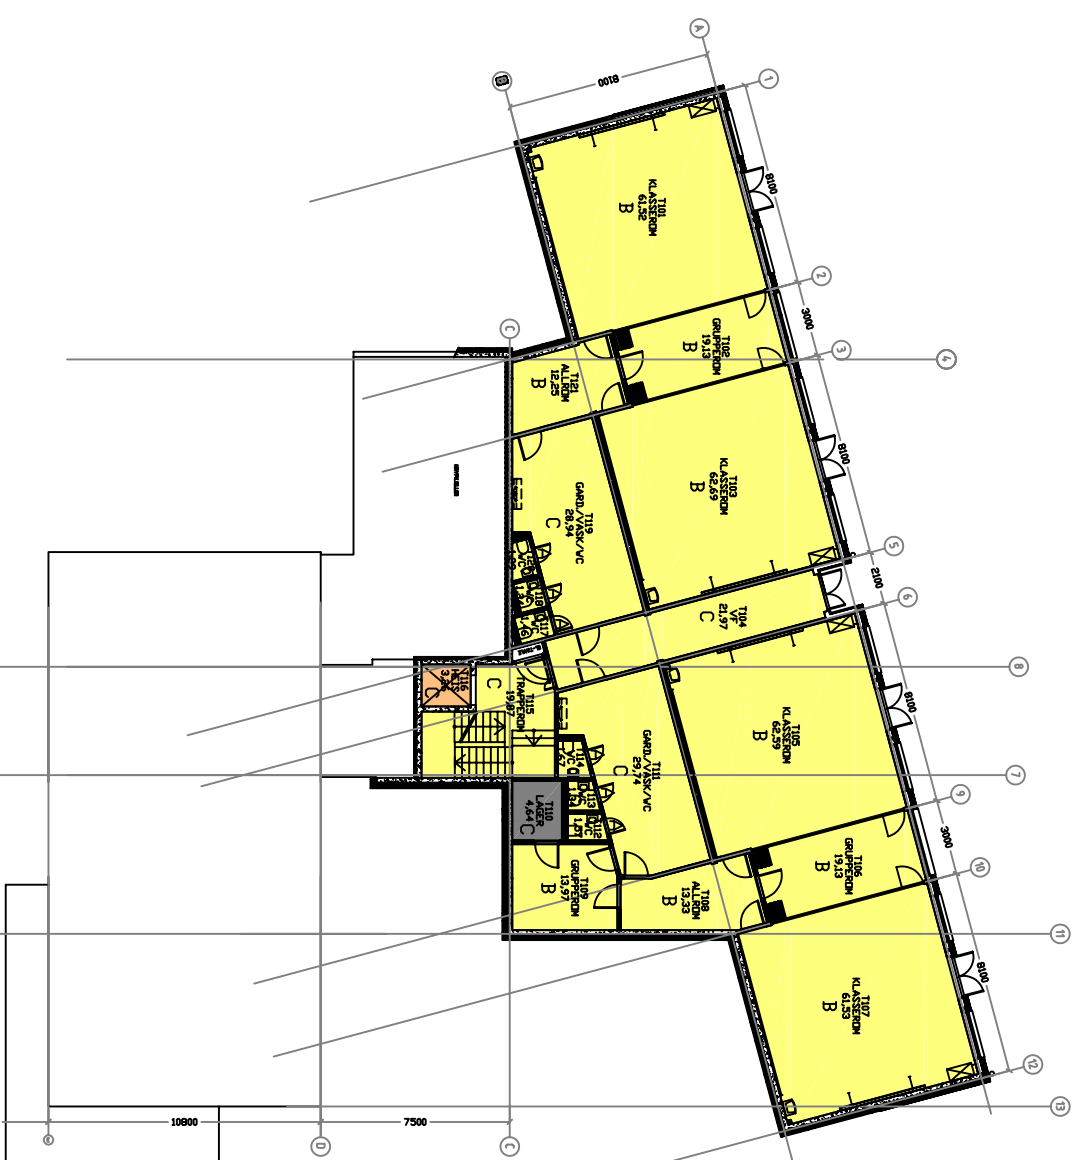



DATA FOR ORIGINAL GRUNNLAGSTEGNING	
Type tegning	Tegningsnummer
Bronntegning	31
Tegnet av	Dato
Arkitekt Gruppen Drammen	11.11.2004

- FREKVENSER:
- HVER DAG
 - 1 GANG I UKEN
 - 1 GANG I MÅNEDEN

KVALITETSPROFILER:
A, B, C og D

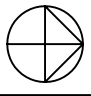

Rev.	Dato	Sign.	Endring
Lokaliseringsfigur:			
			

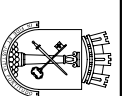
Drammen Eiendom KF
 Postboks 450 Brakerøya,
 3002 Drammen

ID-nr.	Bygg nr.	Dato	Målestokk
		18.10.2011	1:300
ID-navn	BRAGERNES SKOLE		
Byggnavn			
Etasje	Plan 1		
Type tegning			
Renhold			
Tegnet av	Filnavn		
TIPS FM	BRAGERNES SKOLE-H01-RENH.DWG		