

DATA FOR ORIGINAL GRUNNLAGSTEGNING


Type tegning	Tegningsnummer
Bronntegning	33
Tegnet av	Dato
Arkitekt Gruppen Drammen	11.11.2004

FREKVENSER:

- HVER DAG
- 3 GANGER I UKEN
- 1 GANG I UKEN
- 1 GANG I MÅNEDEN
- INGEN RENHOLD


KVALITETSPROFILER:

A, B, C og D

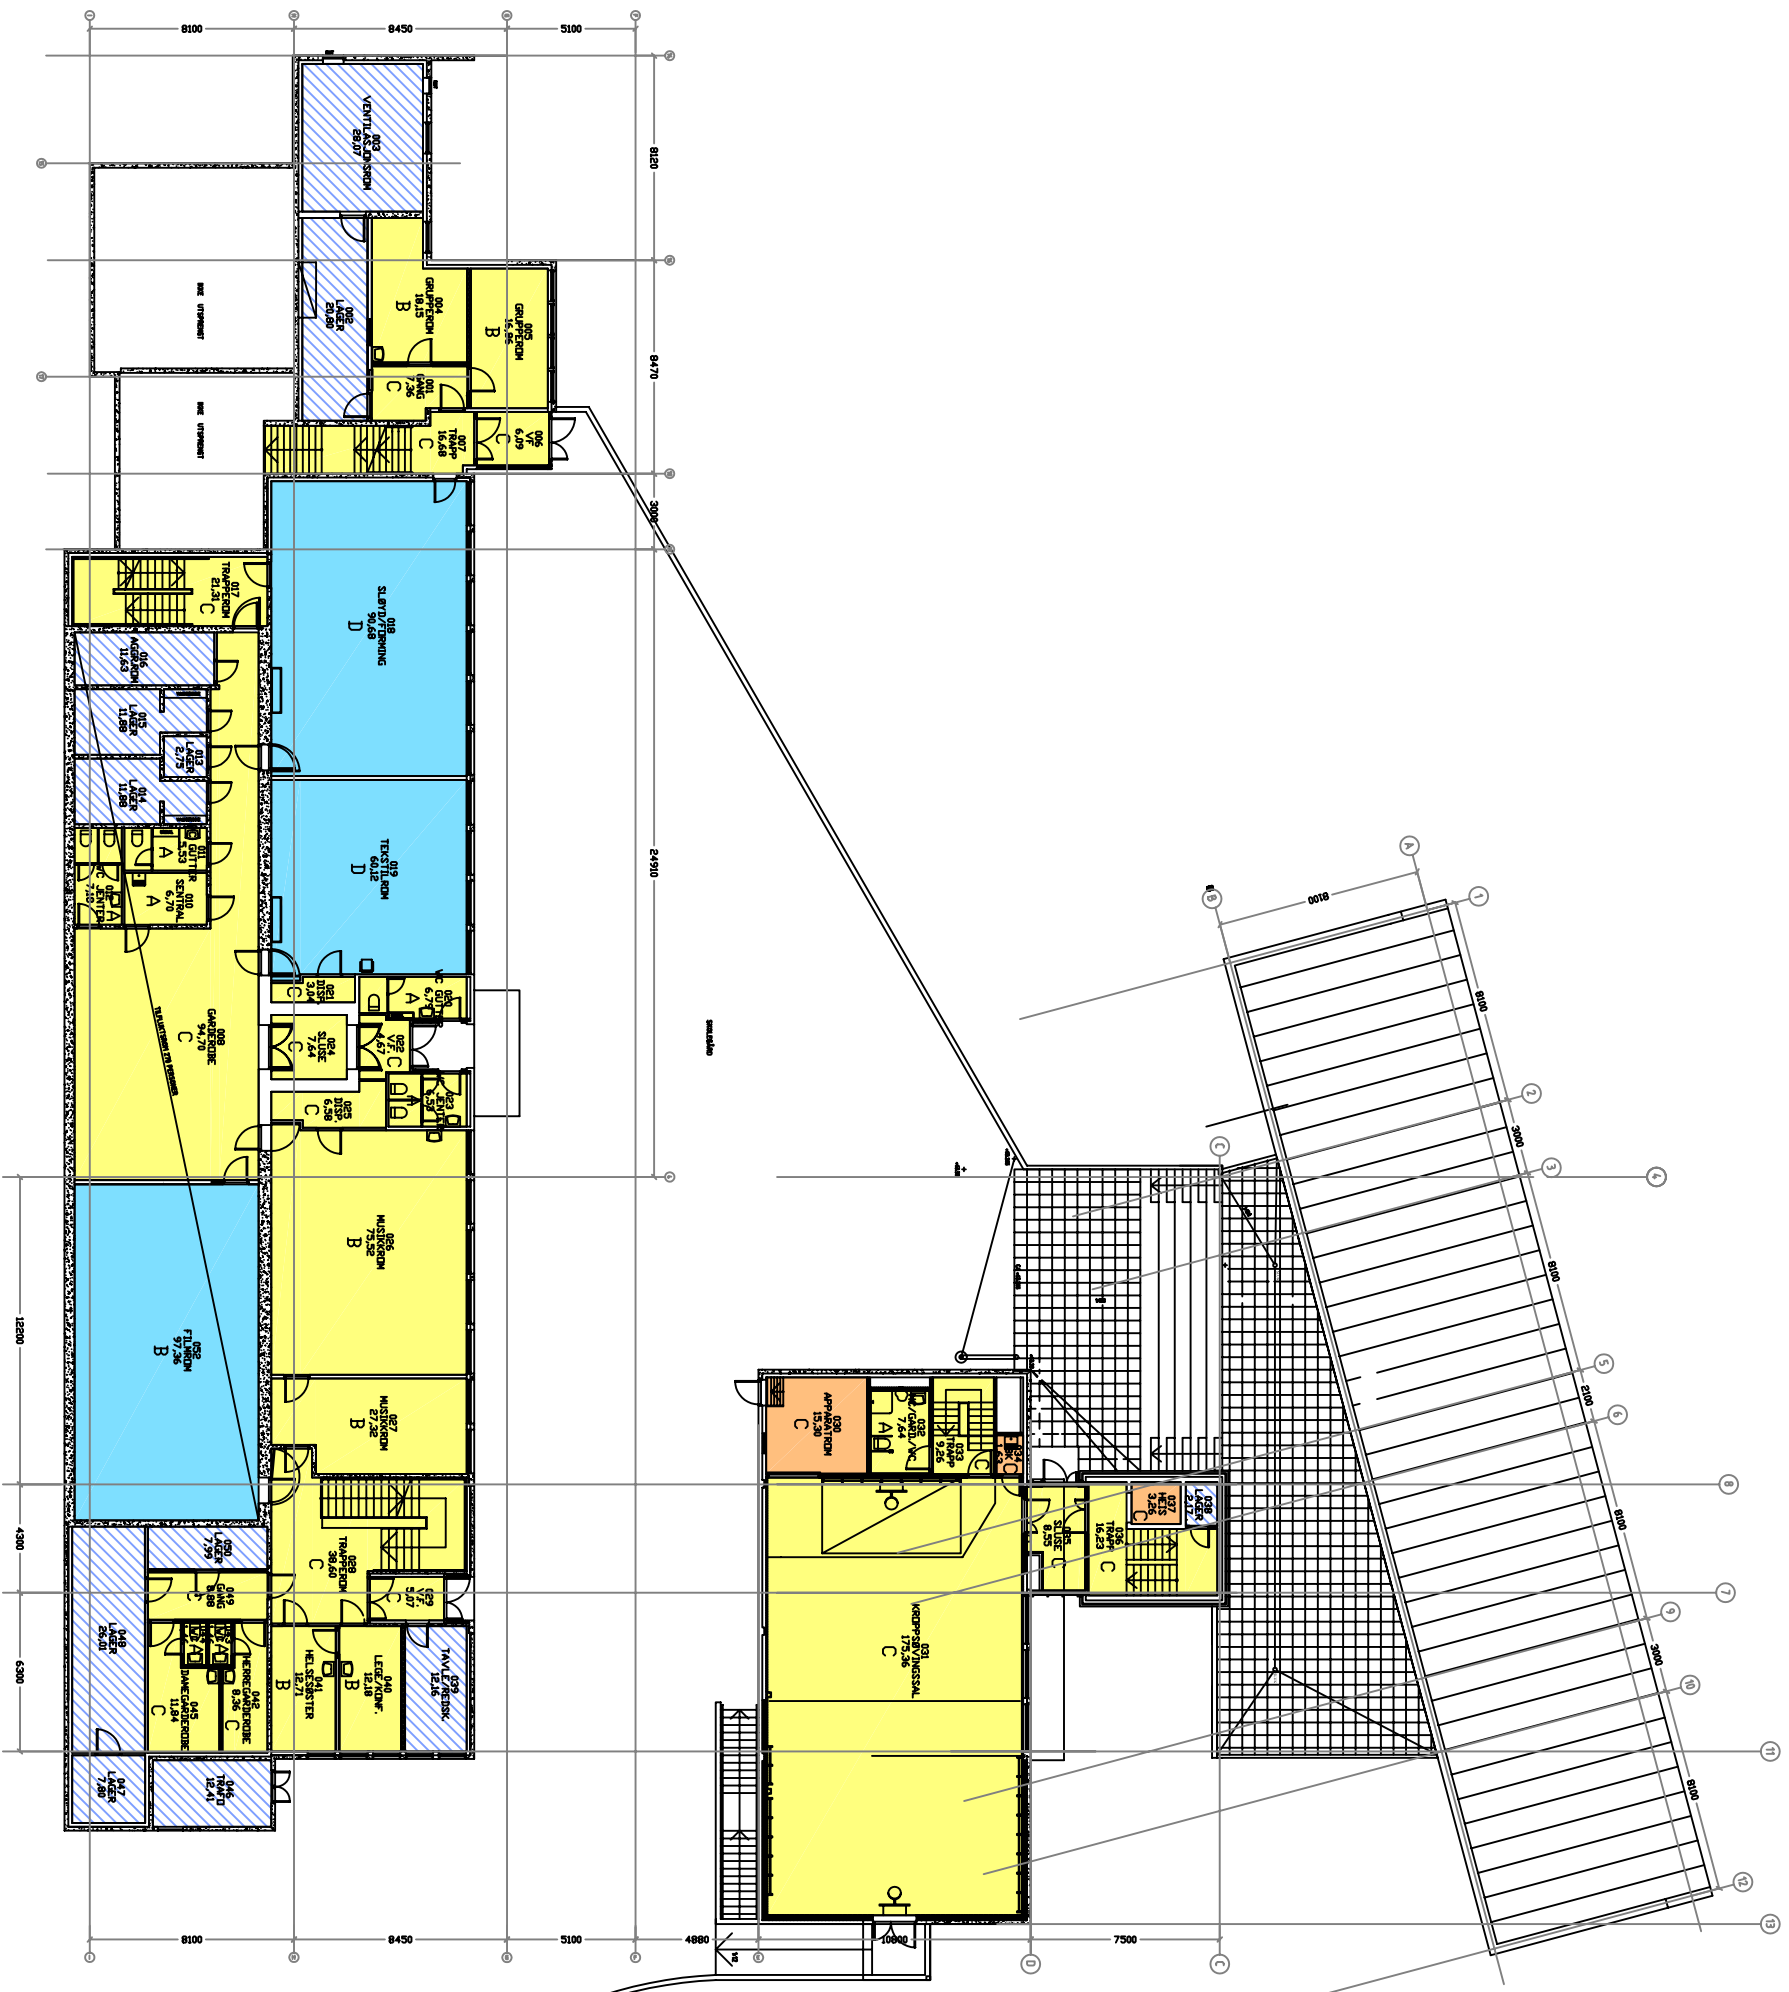

Rev.	Dato	Sign.	Endring

Lokaliseringsfigur:

		
<p><b>Drammen Eiendom KF</b>                  Postboks 450 Brakerøya,                  3002 Drammen</p>		
ID-nr.	Bygg nr.	Dato
		18.10.2011
ID-navn	Målestokk	
BRAGERNES SKOLE	1:300	
Bygnavn		
Etasje	Plan 4 og 5	
Type tegning		
Renhold		
Tegnet av	Filnavn	
TIPS FM	BRAGERNES SKOLE-H04-5-RENH.DWG	