

DATA FOR ORIGINAL GRUNNLAGSTEGNING


Type tegning	Tegningsnummer	
Tegnet av DEKF/M.P.	Dato 19.08.2004	

FREKVENSER:

- 1 GANG I UKEN
- 1 GANG I MÅNEDEN
- INGEN RENHOLD

KVALITETSPROFILER:

A, B, C og D

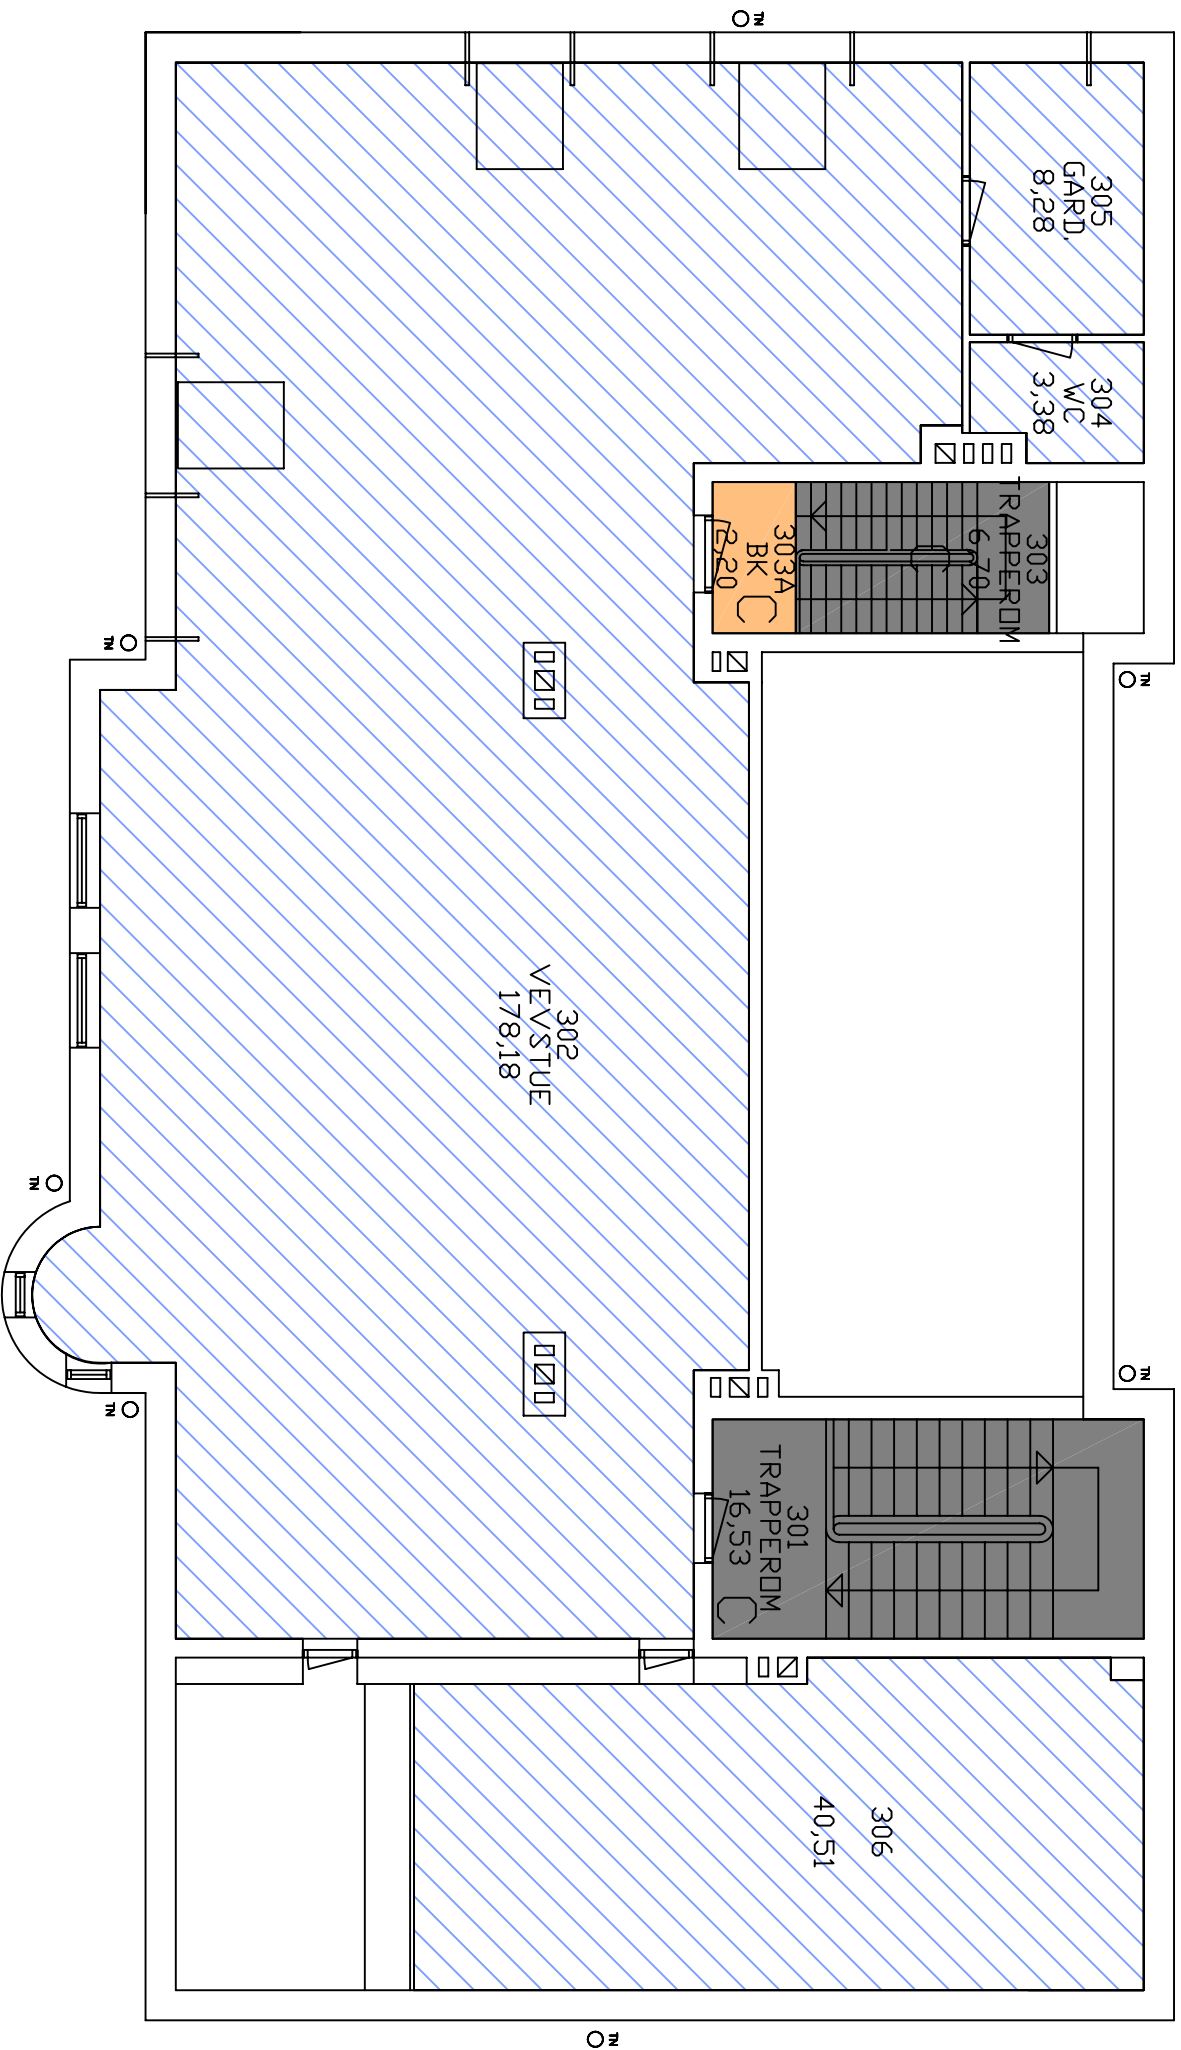

Rev.	Dato	Sign.	Endring
Lokaliseringsfigur:			



Drammen Eiendom KF
Postboks 450 Brakerøya,
3002 Drammen

ID-nr.	Bygg nr.	Dato	Målestokk
		21.05.2012	1:100
ID-navn	BØRRESEN SKOLE		
Byggnavn	Administrasjonsbygg		
Etasje	Loftsplan		
Type tegning	Renhold		
Tegnet av	Filnavn		
TIPS FM	BØRRESEN ADM-L01-RENH.DWG		