


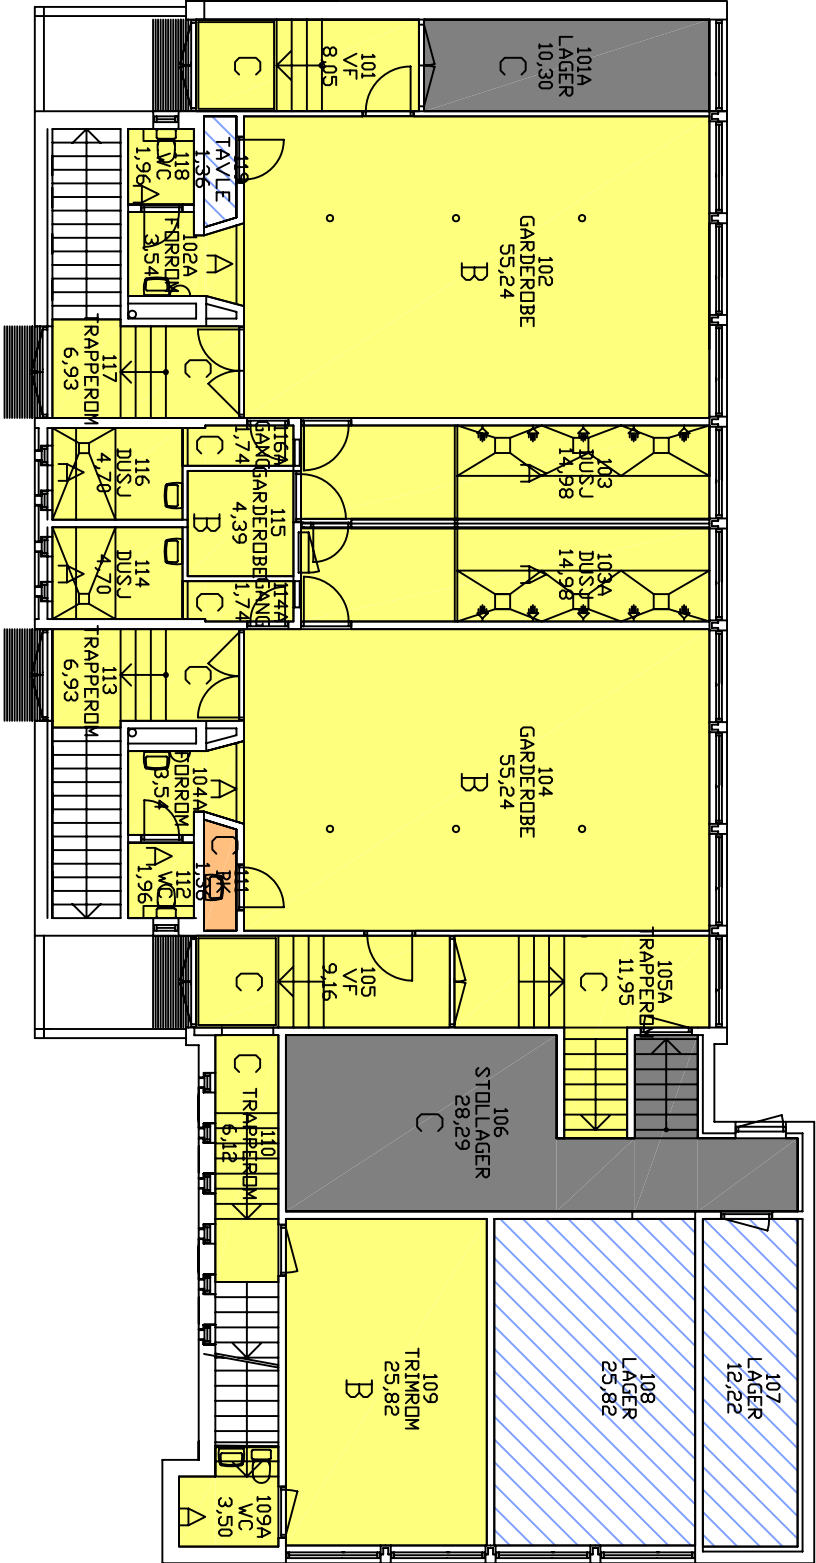

DATA FOR ORIGINAL GRUNNLASTEGNING		
Type tegning		Tegningsnummer
Tegnet av	Dato	
DEKF / M.P.	10.08.2004	

FREKVENSER:


- HVER DAG
- 1 GANG I UKEN
- 1 GANG I MÅNEDEN
- INGEN RENHOLD

KVALITETSPROFILER:

A, B, C og D

Rev.	Dato	Sign.	Endring
Lokaliseringsfigur:			

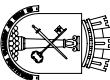

**Drammen Eiendom KF**
Postboks 450 Brakerøya,
3002 Drammen

ID-nr.	Bygg nr.	Dato	Målestokk
		21.05.2012	1:150
ID-navn	BØRRESEN SKOLE		
Byggnavn	Gymnasil		
Etasje	1. Etasje		
Type tegning			
Renhold			

Tegnet av	Filnavn
TIPS FM	BØRRESEN GYM-H01-RENH.DWG