

DATA FOR ORIGINAL GRUNNLAGSTEGNING


Type tegning	Tegningsnummer
Tegnet av DEKF / M.P.	Dato 10.08.2004

FREKVENSER:

- HVER DAG
- 3 GANGER I UKEN
- 1 GANG I UKEN
- 1 GANG I MÅNEDEN
- INGEN RENHOLD

KVALITETSPROFILER:

A, B, C og D

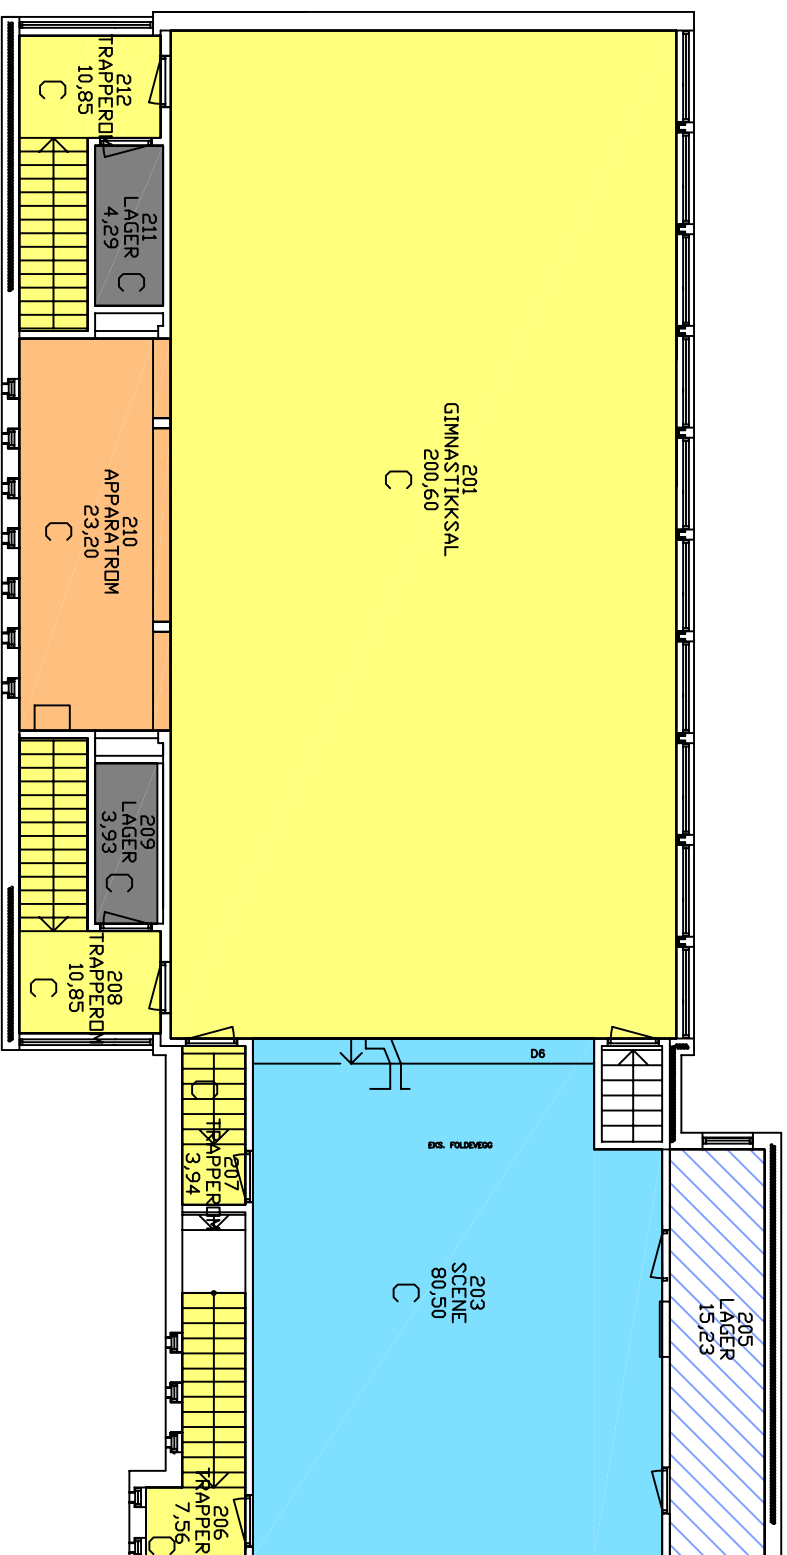

Rev.	Dato	Sign.	Endring
Lokaliseringsfigur:			



**Drammen Eiendom KF**  
Postboks 450 Brakerøya,  
3002 Drammen

ID-nr.	Bygg nr.	Dato	Målestokk
		21.05.2012	1:150
ID-navn	BØRRESEN SKOLE		
Byggnavn	Gymsal		
Etasje	2. Etasje		
Type tegning	Renhold		
Tegnet av	Filnavn		
TIPS FM	BØRRESEN GYM-H02-RENH.DWG		