

DATA FOR ORIGINAL GRUNNLAGSTEGNING


Type tegning	Tegningsnummer	Dato
Tegnet av		

FREKVENSER:

- HVER DAG
- INGEN RENHOLD


KVALITETSPROFILER:

A, B, C og D

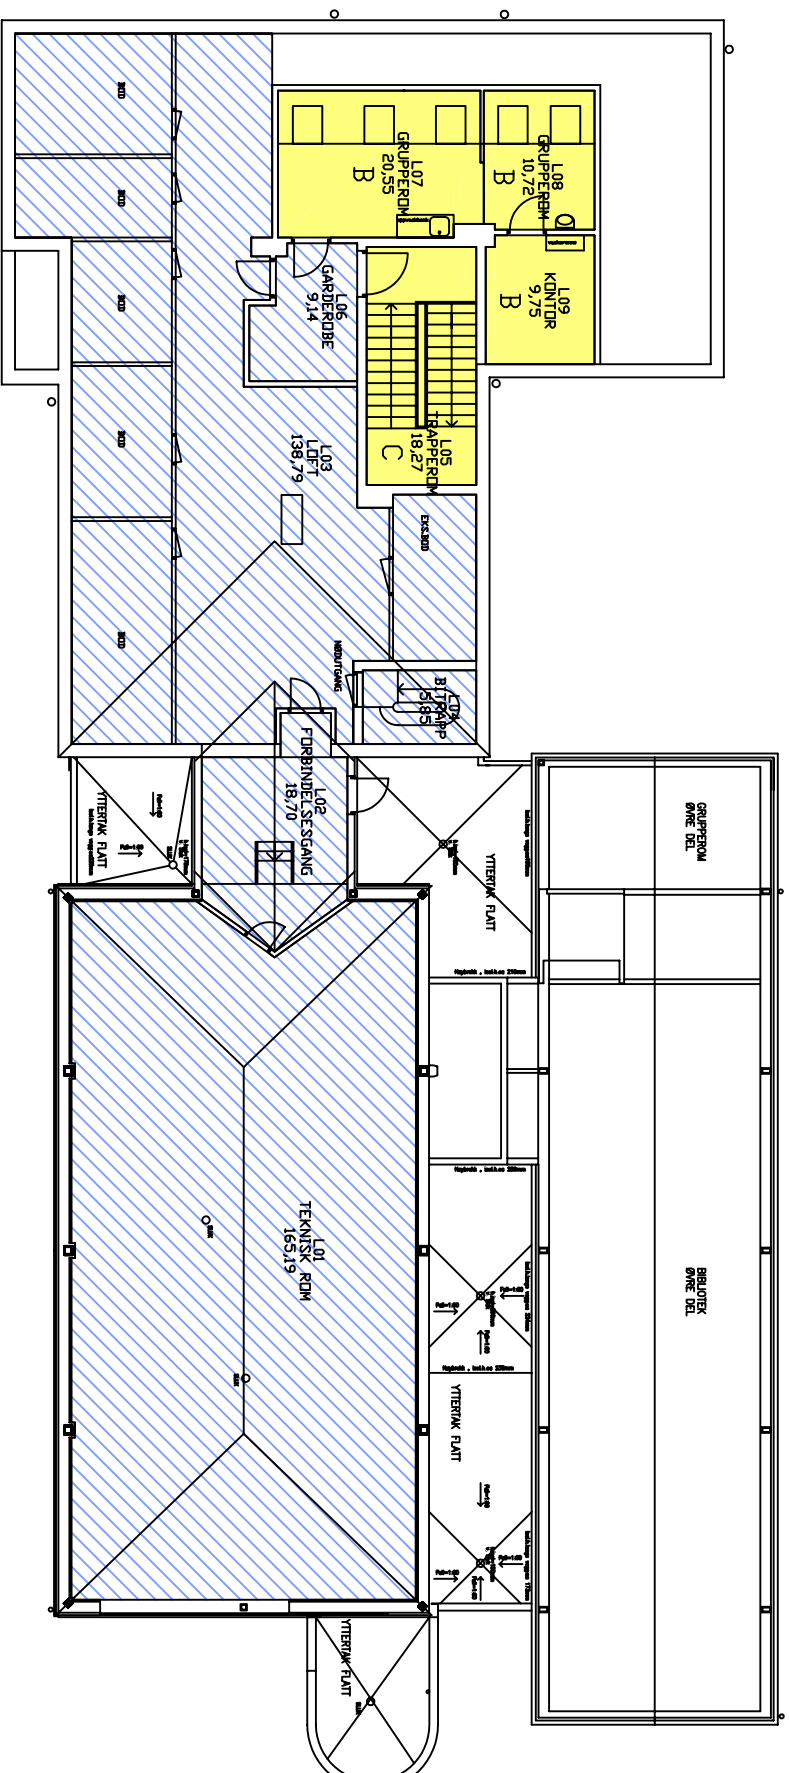

Rev.	Dato	Sign.	Endring

Lokaliseringsfigur:

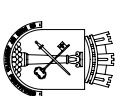

Drammen Eiendom KF
 Postboks 450 Brakerøya,
 3002 Drammen

ID-nr.	Bygg nr.	Dato	Målestokk
ID-navn	BØRRESEN SKOLE		
Bygnavn	Hovedbygg		
Etasje	Loft		
Type tegning			
Renhold			
Tegnet av		Filnavn	
TIPS FM		BØRRESEN HOVED-L01-RENN.DWG	