

DATA FOR ORIGINAL GRUNNLAGSTEGNING


Type tegning	Tegningsnummer
Tegnet av	Dato

FREKVENSER:

- HVER DAG
- 3 GANGER I UKEN
- 1 GANG I UKEN
- 1 GANG I MÅNEDEN
- INGEN RENHOLD

KVALITETSPROFILER:

A, B, C og D

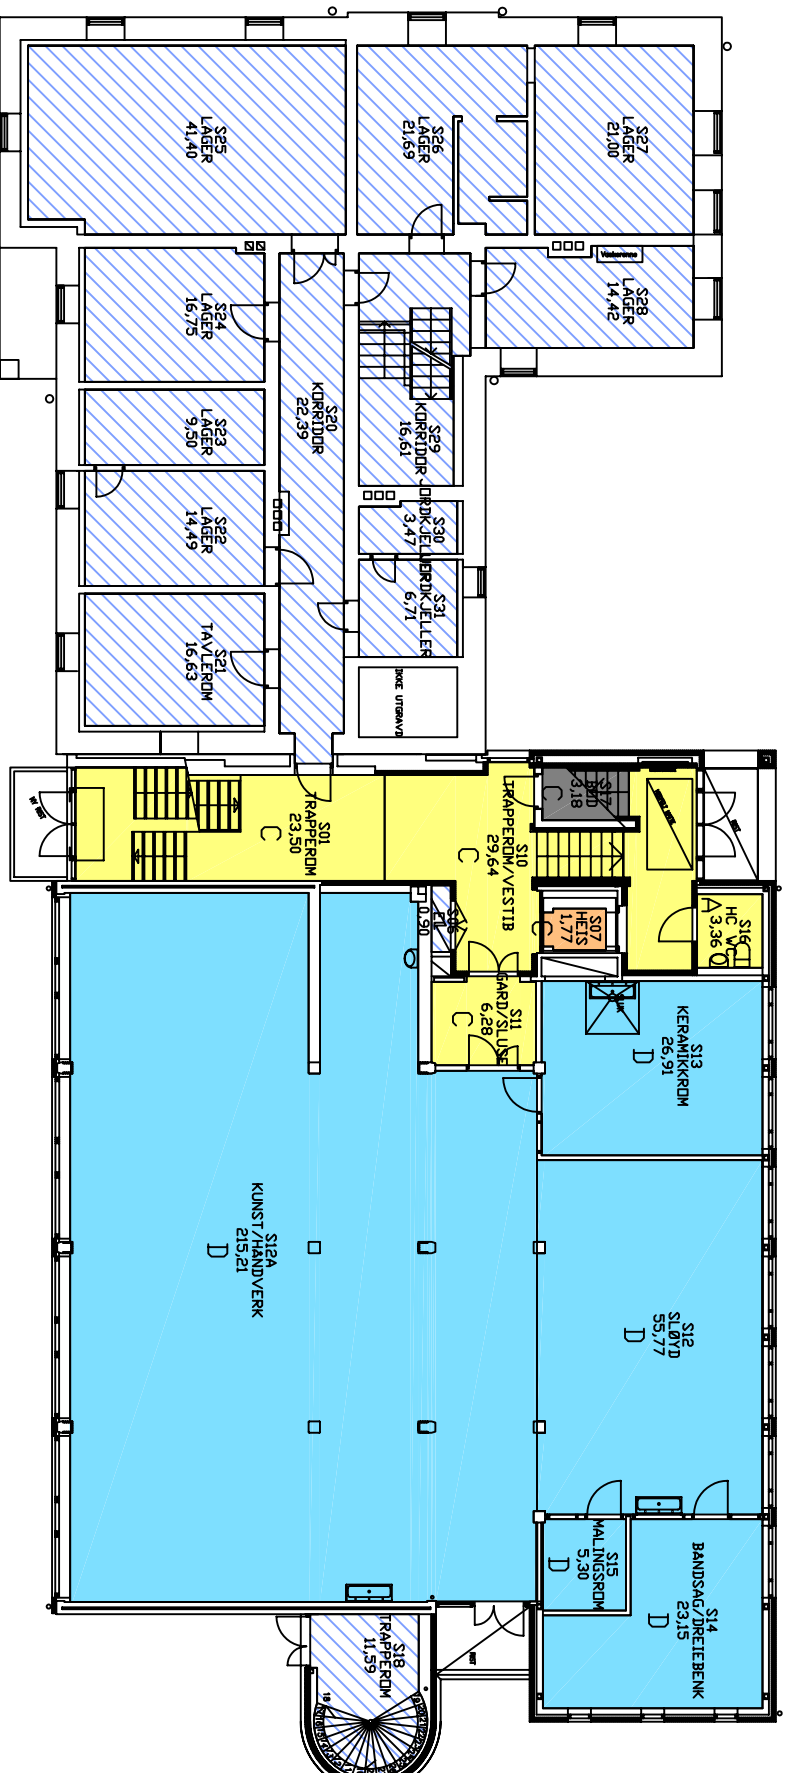

Rev.	Dato	Sgn.	Endring
Lokaliseringstegning:			



Drammen Eiendom KF
 Postboks 450 Brakerøya,
 3002 Drammen

ID-nr.	Bygg nr.	Dato	Målestokk
		21.05.2012	1:200
ID-navn	BØRRESEN SKOLE		
Byggnavn	Hovedbygg		
Etasje	Sokkeletasje		
Type tegning	Renhold		
Tegnet av	Filnavn		
TIPS FM	BØRRESEN HOVED-S01-RENH.DWG		