

DATA FOR ORIGINAL GRUNNLAGSTEGNING


Type tegning	Tegningsnummer
Tegnet av DEKF / M.P.	Dato 19.08.2004

FREKVENSER:

- HVER DAG
- 1 GANG I MÅNEDEN
- INGEN RENHOLD

KVALITETSPROFILER:

A, B, C og D

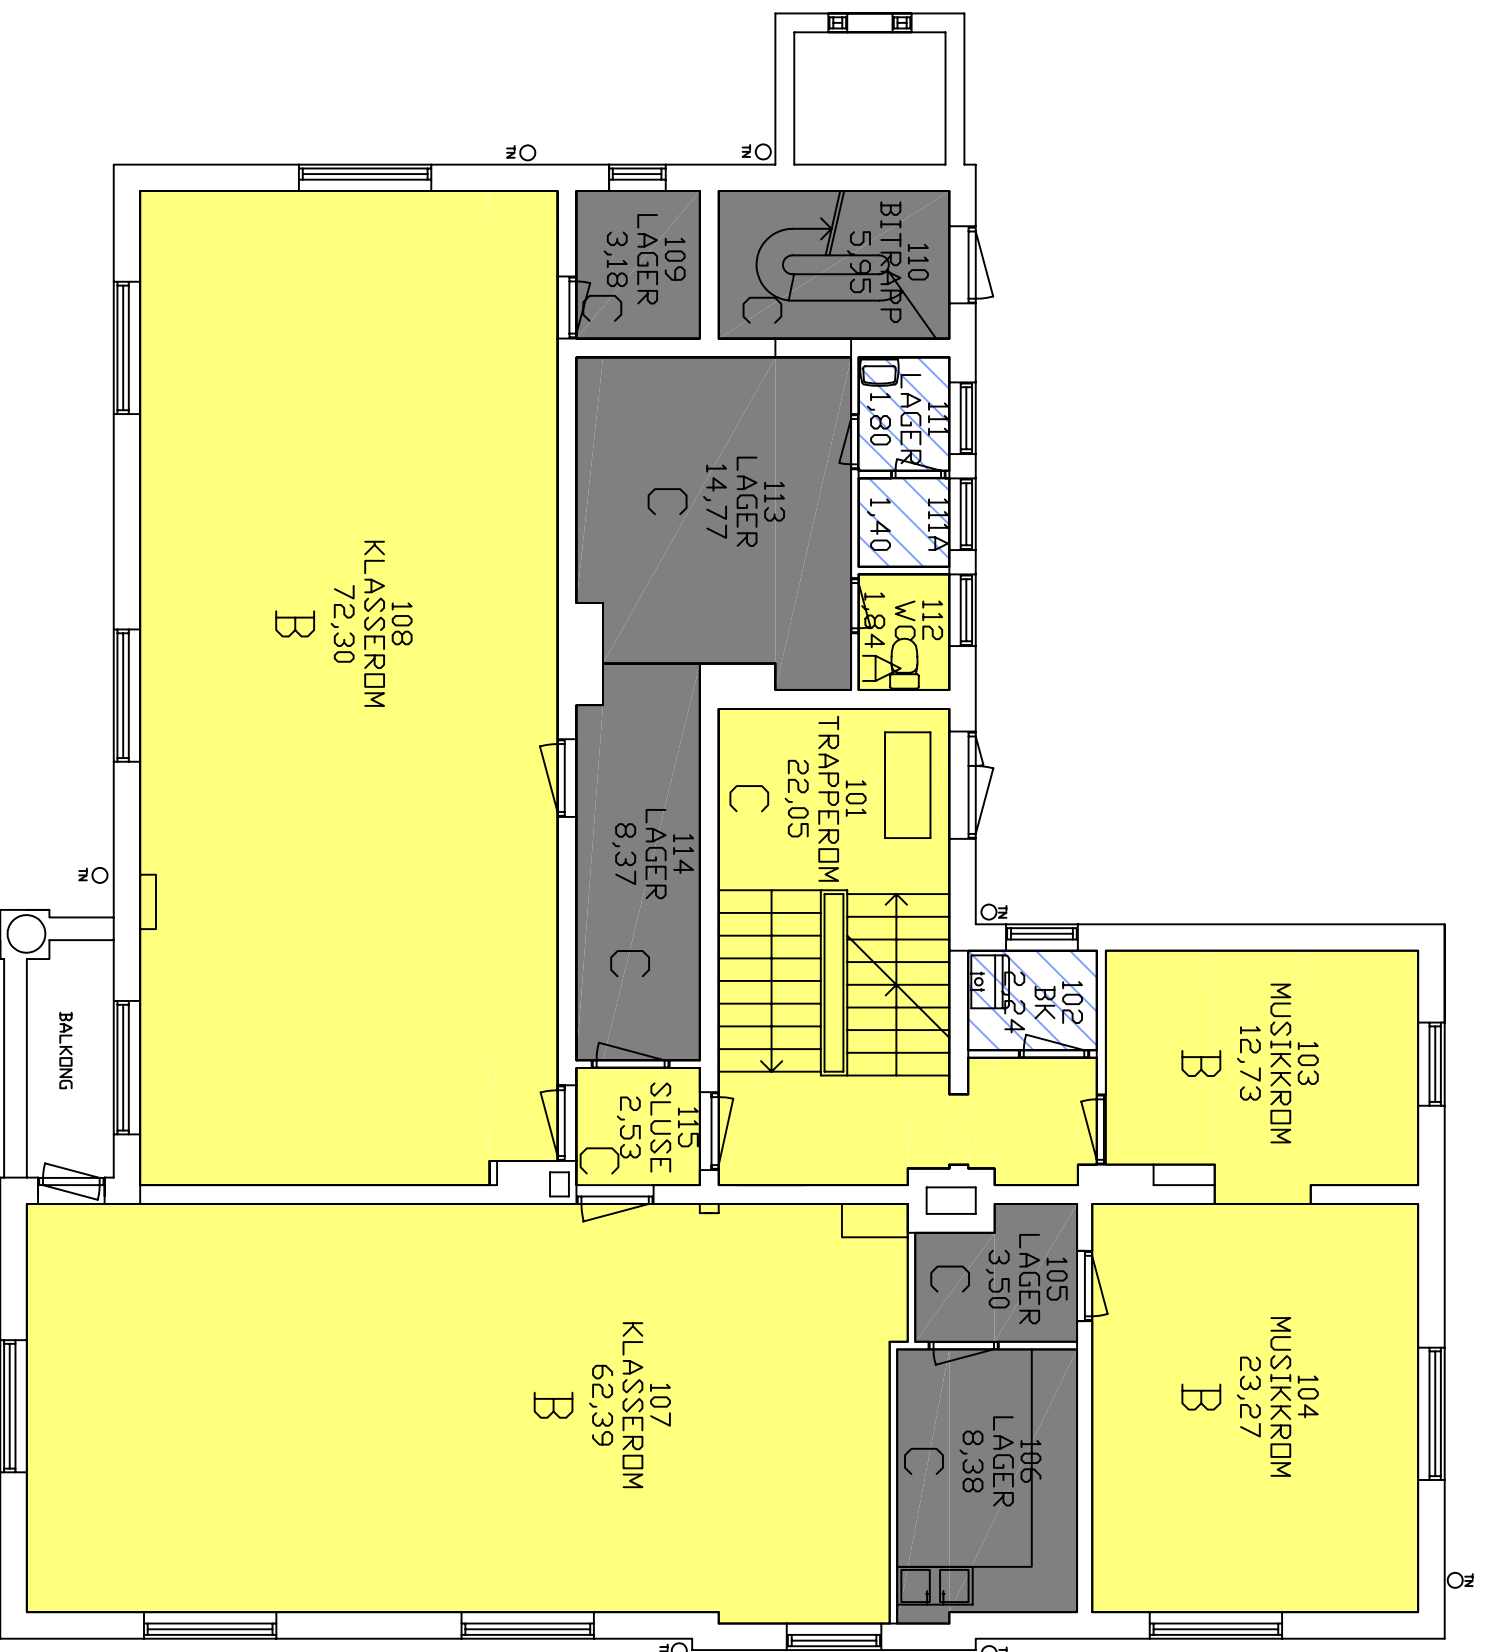

Drammen Eiendom KF
Postboks 450 Brakerøya,
3002 Drammen

ID-nr.	Bygg nr.	Dato	Målestokk
		21.05.2012	1:100
ID-navn	BØRRESEN SKOLE		
Byggnavn	Spesialbygg		
Etasje	1. Etasje		
Type tegning	Renhold		
Tegnet av	Fileavn		
TIPS FM	BØRRESEN SPES-H01-RENH.DWG		