


DATA FOR ORIGINAL GRUNNLASTEGNING		
Type tegning		Tegningsnummer
Tegnet av DEKF / M.P.	Dato 19.08.2004	


FREKVENSER:

- HVER DAG
- 1 GANG I UKEN
- 1 GANG I MÅNEDEN
- INGEN RENHOLD

KVALITETSPROFILER:

A, B, C og D

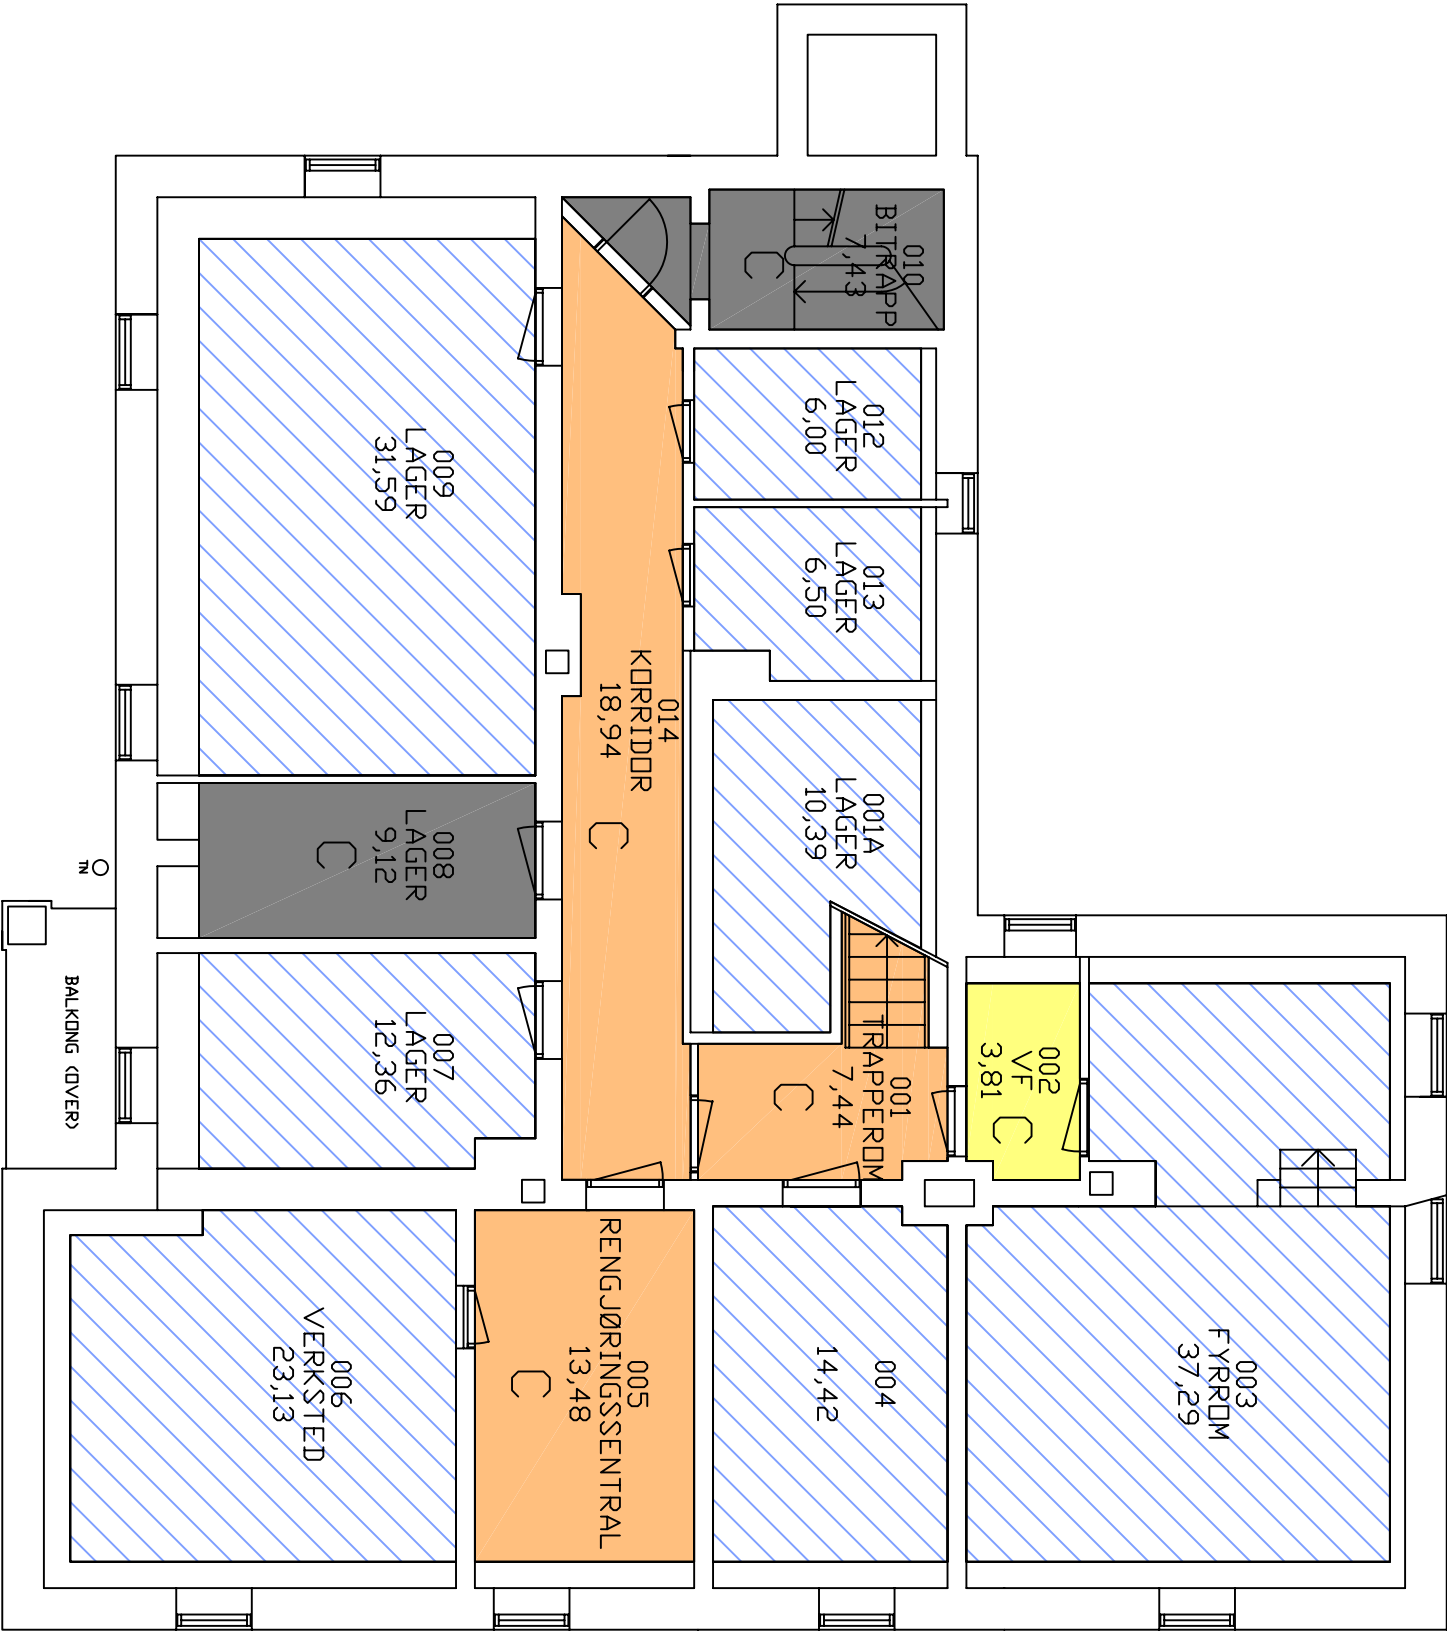

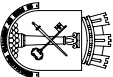 Drammen Eiendom KF Postboks 450 Brakerøya, 3002 Drammen			
ID-nr.	Bygg nr.	Dato	Målestokk
		21.05.2012	1:100
ID-navn	BØRRESEN SKOLE		
Byggnavn	Spesialbygg		
Etasje	Kjellerplan		
Type tegning			
Renhold			
Tegnet av TPS FM		Filnavn BØRRESEN SPES-K01-RENH.	