

DATA FOR ORIGINAL GRUNNLAGSTEGNING


Type tegning	Tegningsnummer	
Tegnet av DEKF / M.P.	Dato 19.08.2004	

FREKVENSER:

- HVER DAG
- 1 GANG I MÅNEDEN

KVALITETSPROFILER:

A, B, C og D

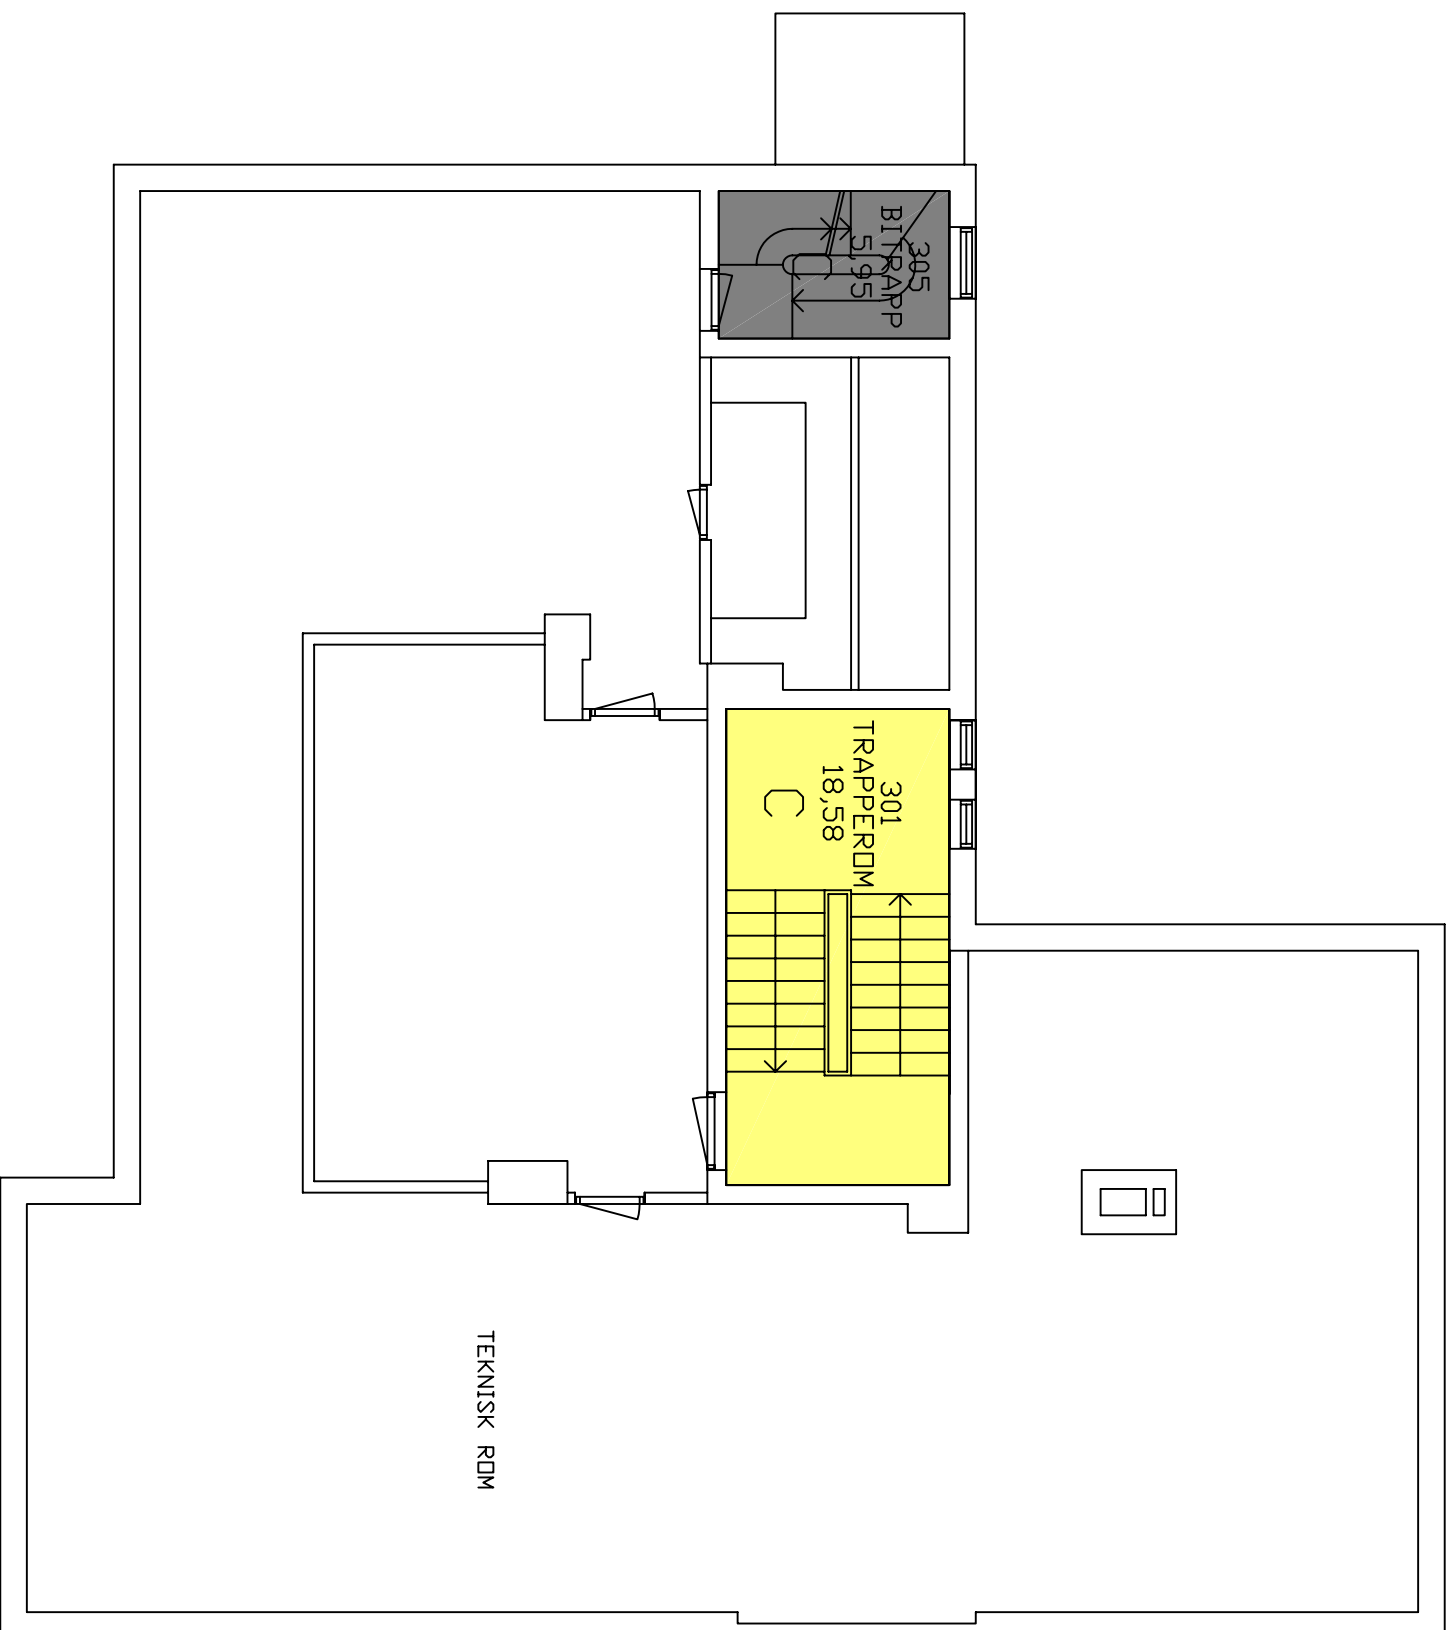

Rev.	Dato	Sign.	Endring
Lokaliseringsfigur:			



Drammen Eiendom KF
Postboks 450 Brakerøya,
3002 Drammen

ID-nr.	Bygg nr.	Dato	Målestokk
		11.05.2012	1:100

ID-navn	BØRRESEN SKOLE
Byggnavn	Spesialbygg
Etasje	Loftsplan

Type tegning	Plantegning
--------------	-------------

Tegnet av	Filnavn
TIPS FM	BØRRESEN SPES-L01-RENH.DWG