

DATA FOR ORIGINAL GRUNNLAGSTEGNING


Type tegning	Tegningsnummer	Dato
Plan/Fasade/Snitt	BPOSTEN-9022	21.01.00
Tegnet av	Sivlarikjekt MVAL Per-Gunnar Rød-Knutzen	

FREKVENSER:

- HVER DAG
- 1 GANG I UKEN



KVALITETSPROFILER:

A, B, C og D

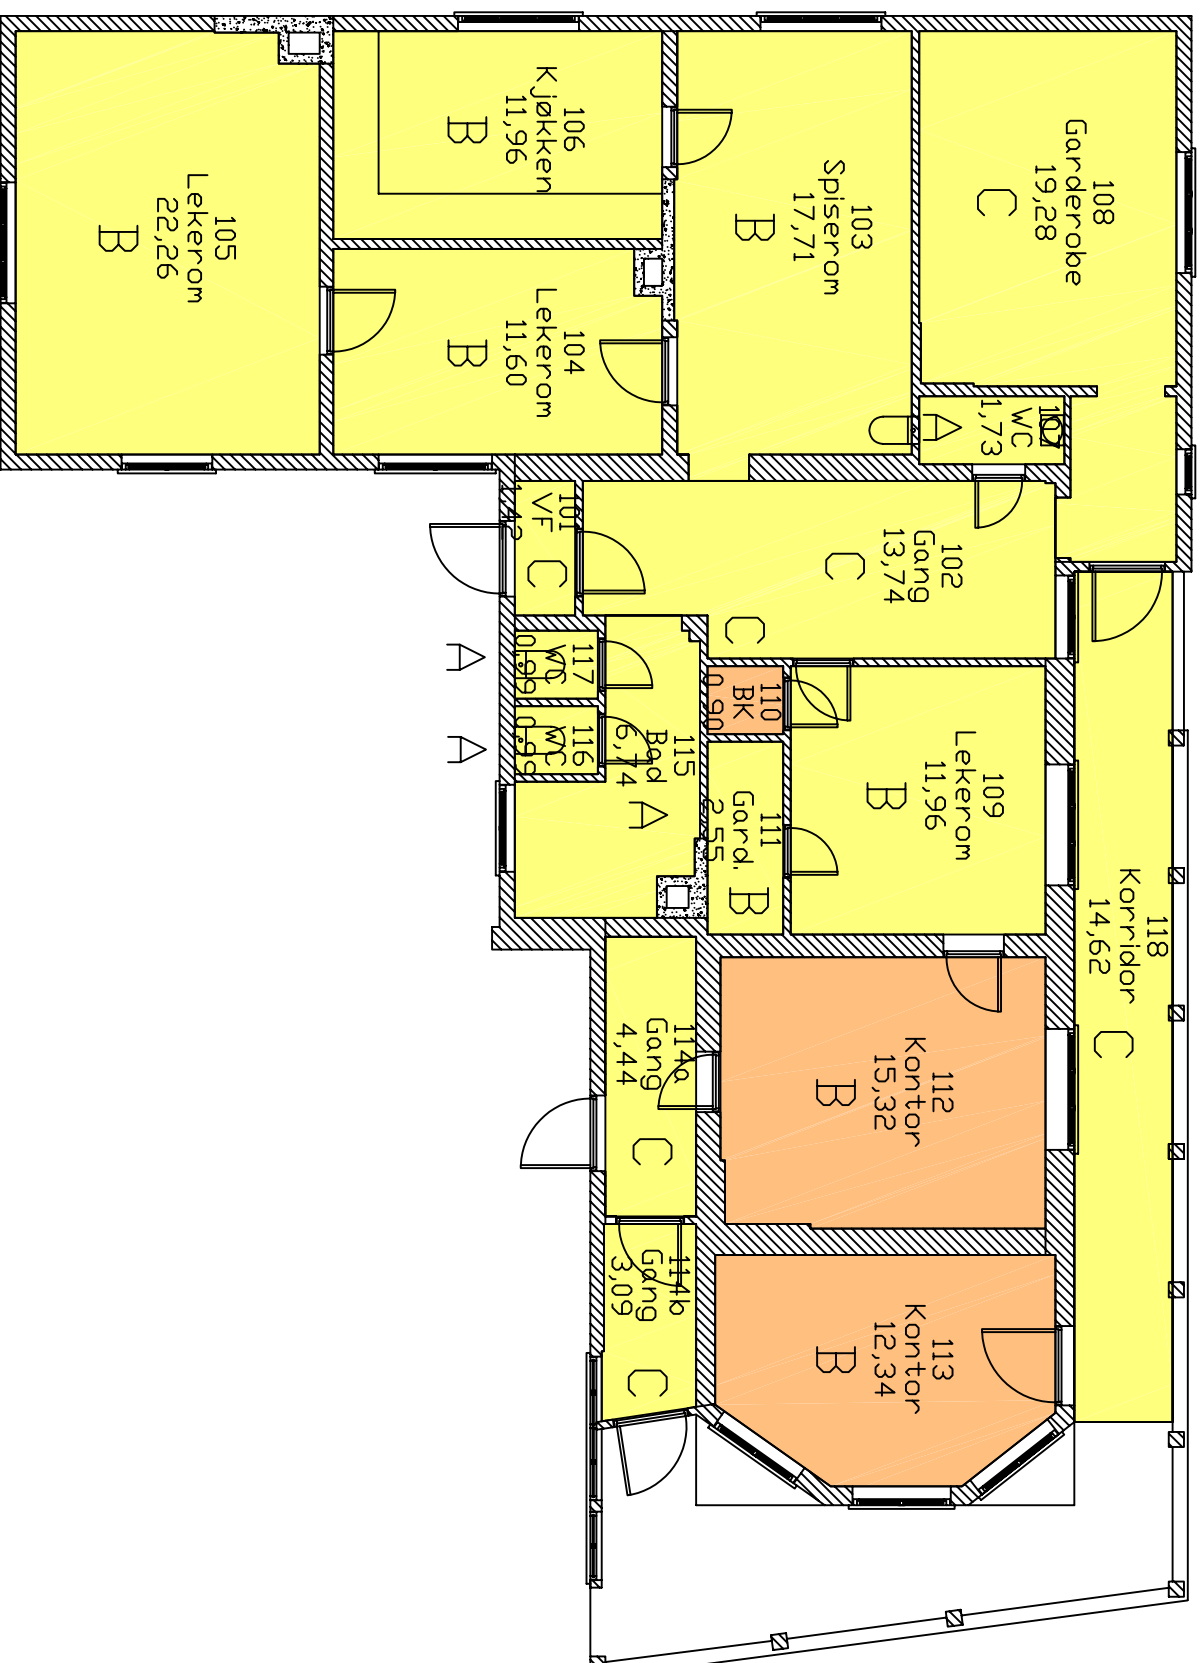

Rev.	Dato	Sign.	Endring

Lokaliseringsfigur:

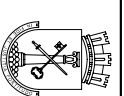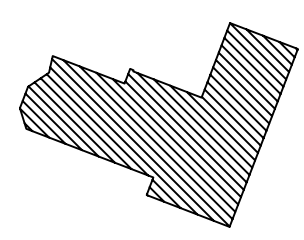

Drammen Eiendom KF
 Postboks 450 Brakerøya,
 3002 Drammen

ID-nr.	Bygg nr.	Dato	Målestokk
100199	A	03.10.2011	1:100

ID-navn	BRANNPOSTEN BARNEHAGE
Byggnavn	Bygg A
Etasje	1. Etasje

Type tegning	Renhold
--------------	---------

Tegnet av	TFPS FM	Filnavn	100199-H01.dwg
-----------	---------	---------	----------------