

DATA FOR ORIGINAL GRUNNLAGSTEGNING


Type tegning	Tegningsnummer	Dato
	1-A-100	20.09.2007
Tegnet av	Arkitektkontoret K16	

FREKVENSER:

- HVER DAG
- 2 GANGER I UKEN
- 3 GANGER I UKEN
- 1 GANG I UKEN
- 1 GANG I MÅNEDEN
- INGEN RENHOLD

KVALITETSPROFILER:

A, B, C og D

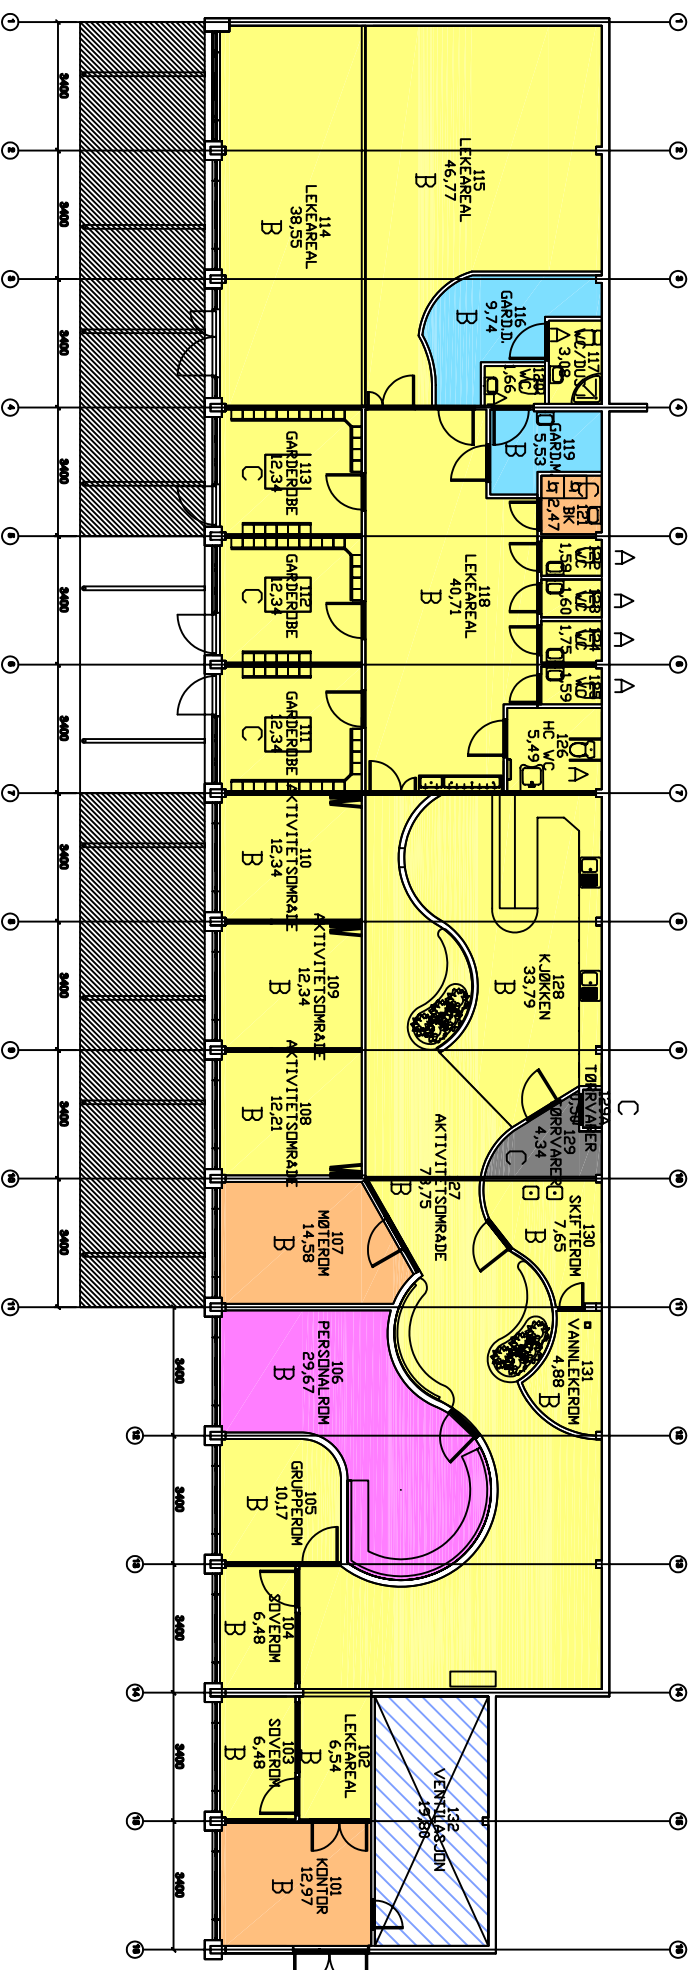

Rev.	Dato	Sign.	Endring
Lokaliseringsfigur:			



Drammen Eiendom KF
 Postboks 450 Brakerøya,
 3002 Drammen

ID-nr.	Bygg nr.	Dato	Målestokk
	DAMPSENTRALEN BARNHAGE	21.05.2012	1:200
ID-navn	Byggnavn		
	Bygg A		
Etasje	1. Etasje		
Type tegning	Renhold		
Tegnet av	Filnavn		
TIPS FM	DAMPSENTRALEN-H01-RENH.DWG		