

DATA FOR ORIGINAL GRUNNLASTTEGNING


Type tegning	Tegningsnummer
Tegnet av	Dato

FREKVENSER:


- HVER DAG
- 3 GANGER I UKEN
- 1 GANG I UKEN
- 1 GANG I MÅNEDEN
- INGEN RENHOLD

KVALITETSPROFILER:

A, B, C og D

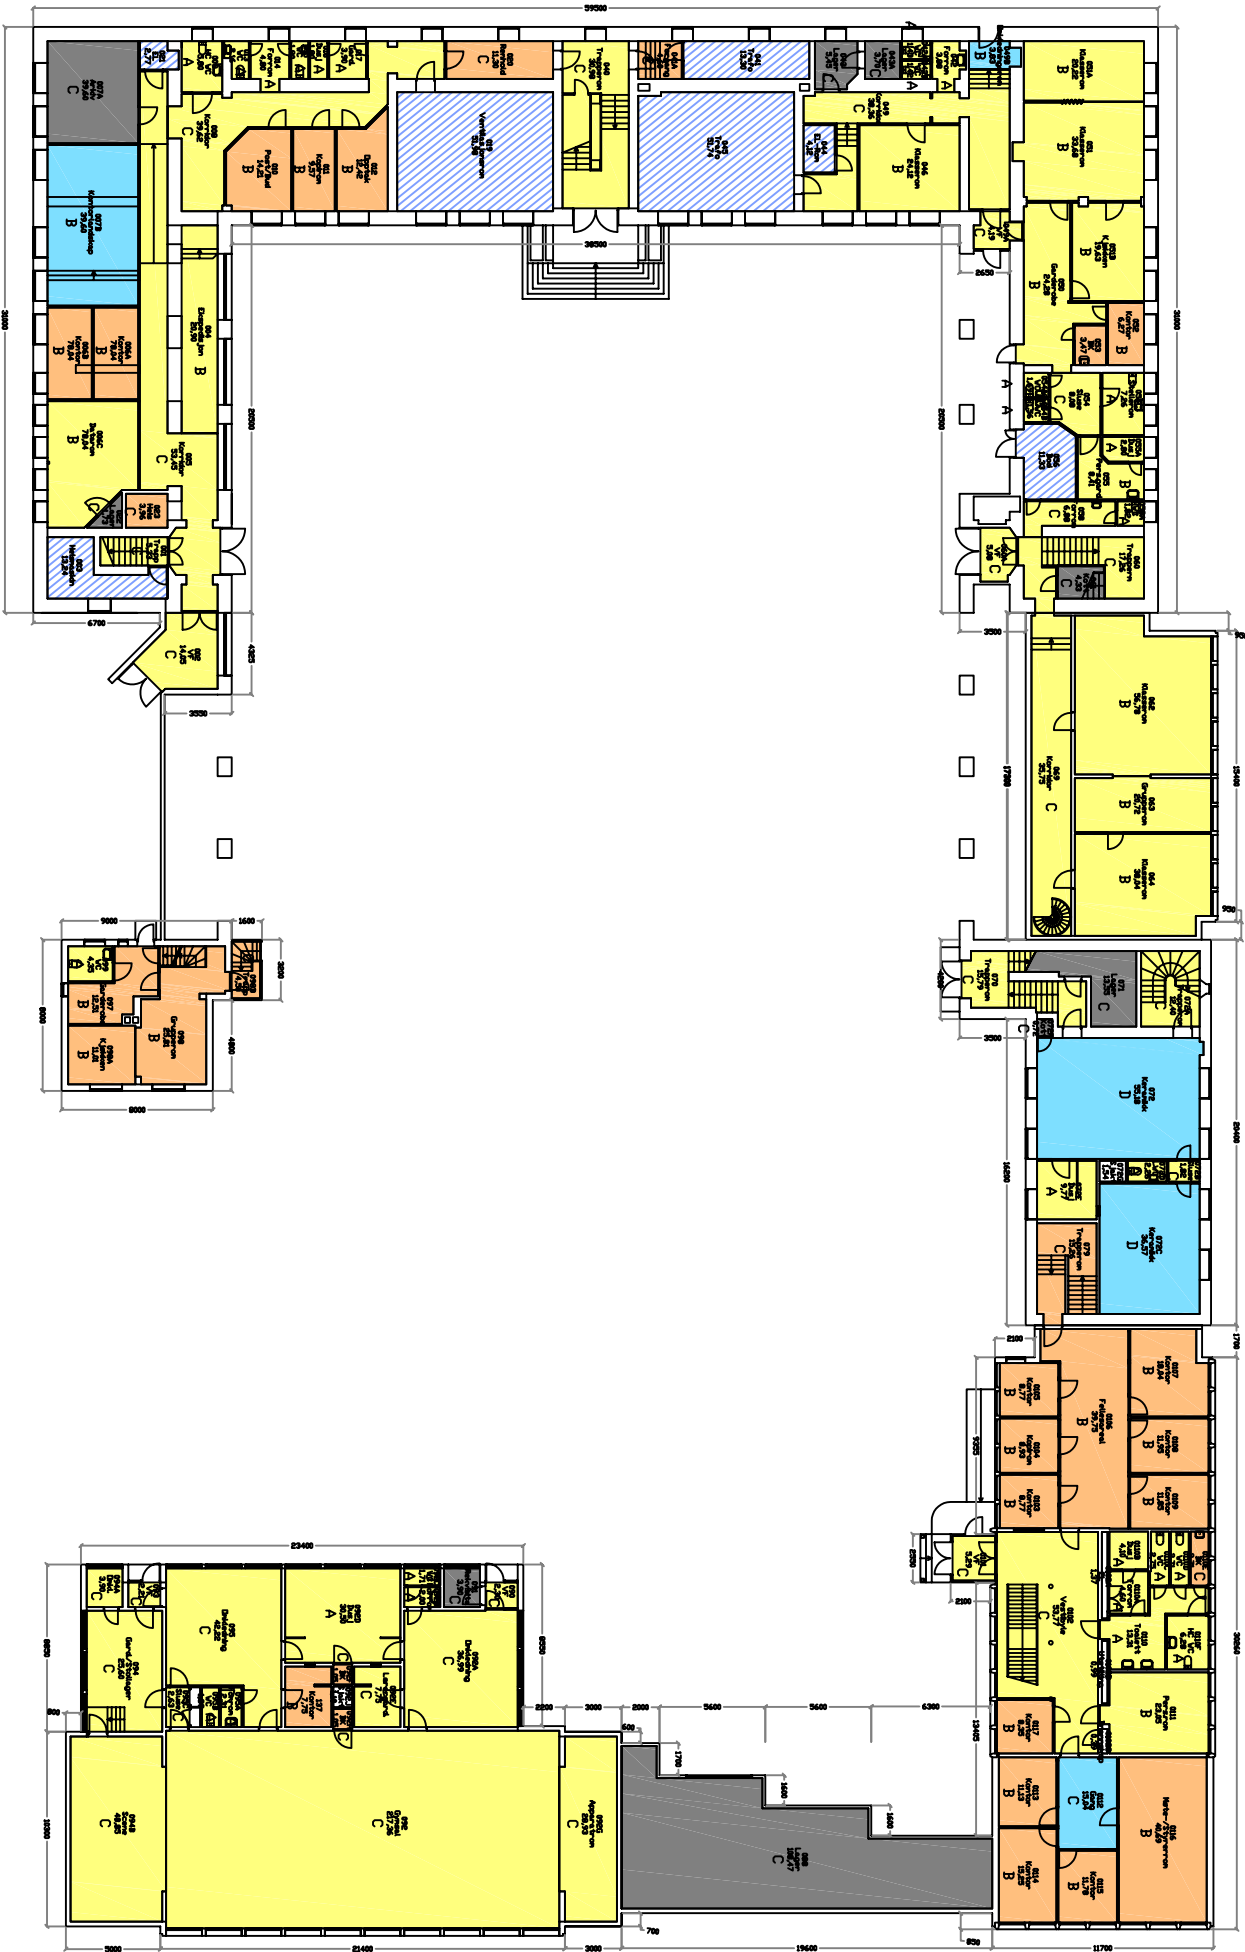

Rev.	Dato	Sign.	Endring
Lokaliseringsfigur:			

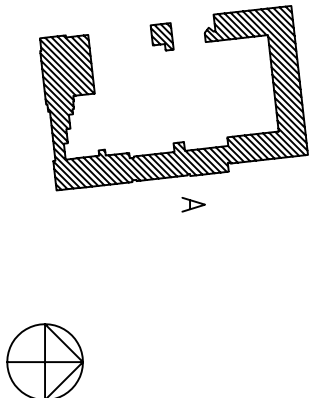

Drammen Eiendom KF
Postboks 450 Brakerøya,
3002 Drammen

ID-nr.	Bygg nr.	Dato	Målestokk
120200	A	03.10.2011	1:400
ID-navn	FJELLHEIM SKOLE		
Byggnavn	Bygg A		
Etasje	1. Etasje		
Type tegning			
Renhold			
Tegnet av		Filnavn	
TPS FM		120200-H01.dwg	