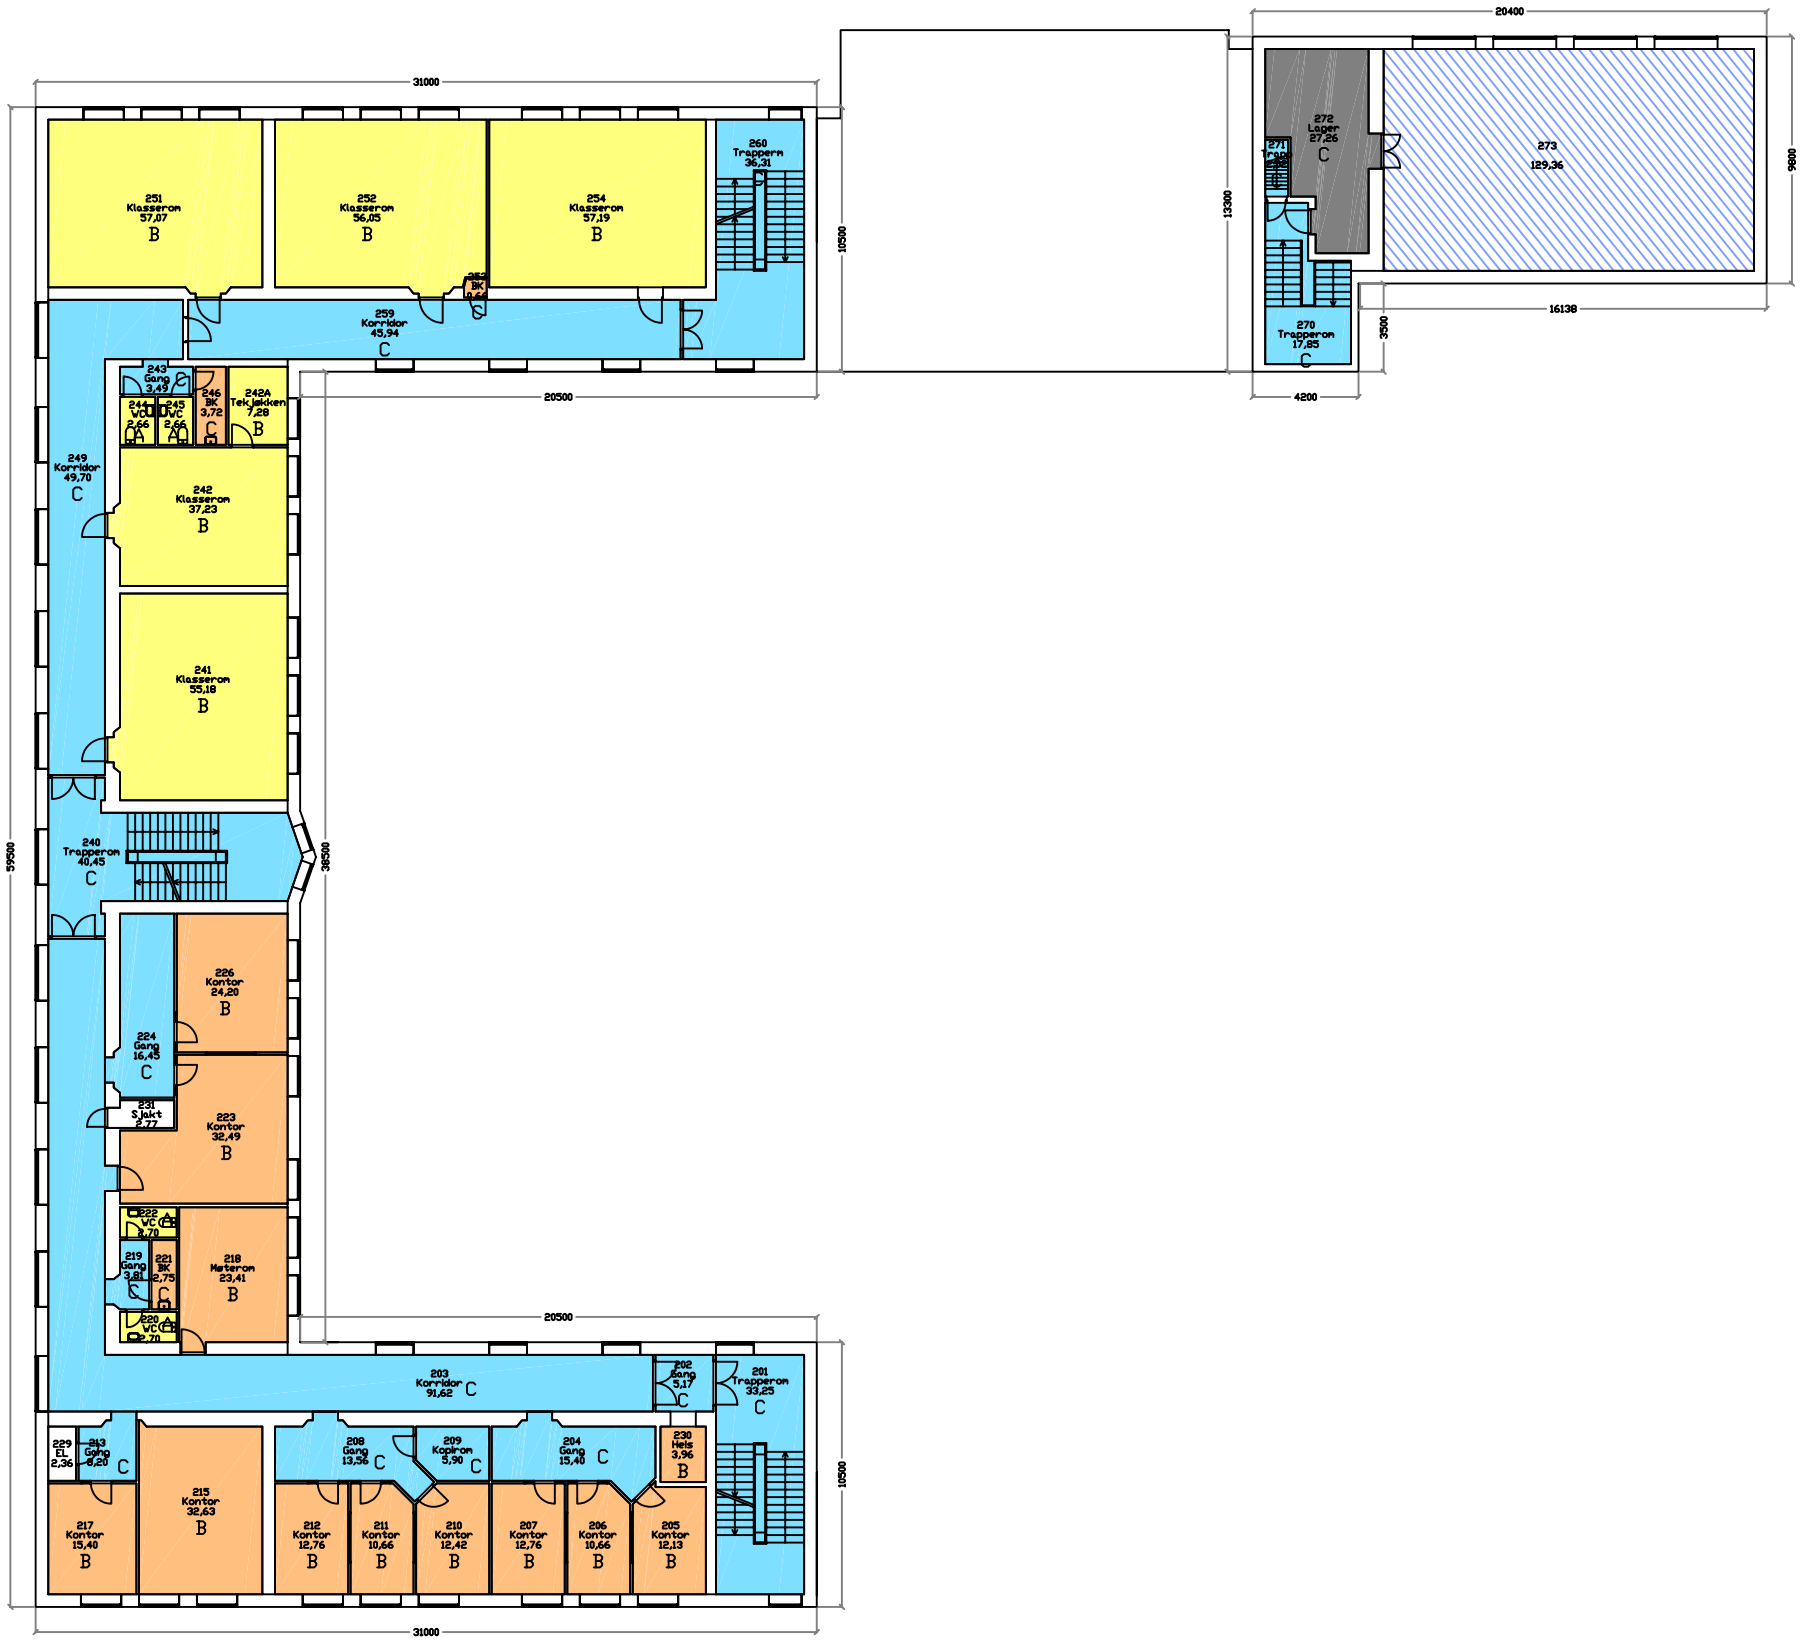

DATA FOR ORGINAL GRUNNLAGSTEGNING

Type tegning	Tegningsnummer
Tegnet av	Dato

FREKVENSER:

- HVER DAG
- 3 GANGER I UKEN
- 1 GANG I UKEN
- 1 GANG I MÅNEDEN
- INGEN RENHOLD

KVALITETSPROFILER:

A, B, C og D

Rev.	Dato	Sign.	Endring

Lokaliseringsfigur:

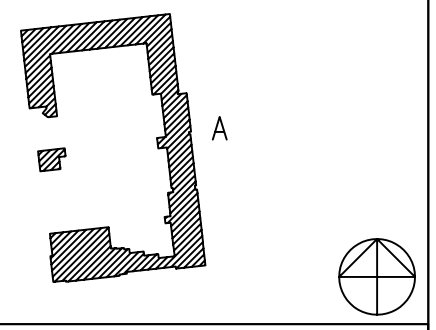

Drammen Eiendom KF
Postboks 450 Brakerøya,
3002 Drammen

ID–nr.	Bygg nr.	Dato	Målestokk
120200	A	03.10.2011	1:300

ID–navn	FJELLHEIM SKOLE
Byggnavn	Bygg A
Etasje	3. Etasje

Type tegning
Renhold

Tegnet av	Filnavn
TiPS FM	120200–H03.dwg