

DATA FOR ORIGINAL GRUNNLASTTEGNING


Type tegning	Tegningsnummer
Tegnet av DEKF / M.P.	Dato 09.08.2012

FREKVENSER:


- HVER DAG
- 2 GANGER I UKEN
- 3 GANGER I UKEN
- 1 GANG I UKEN
- 1 GANG I MÅNEDEN
- INGEN RENHOLD

KVALITETSPROFILER:

A, B, C og D

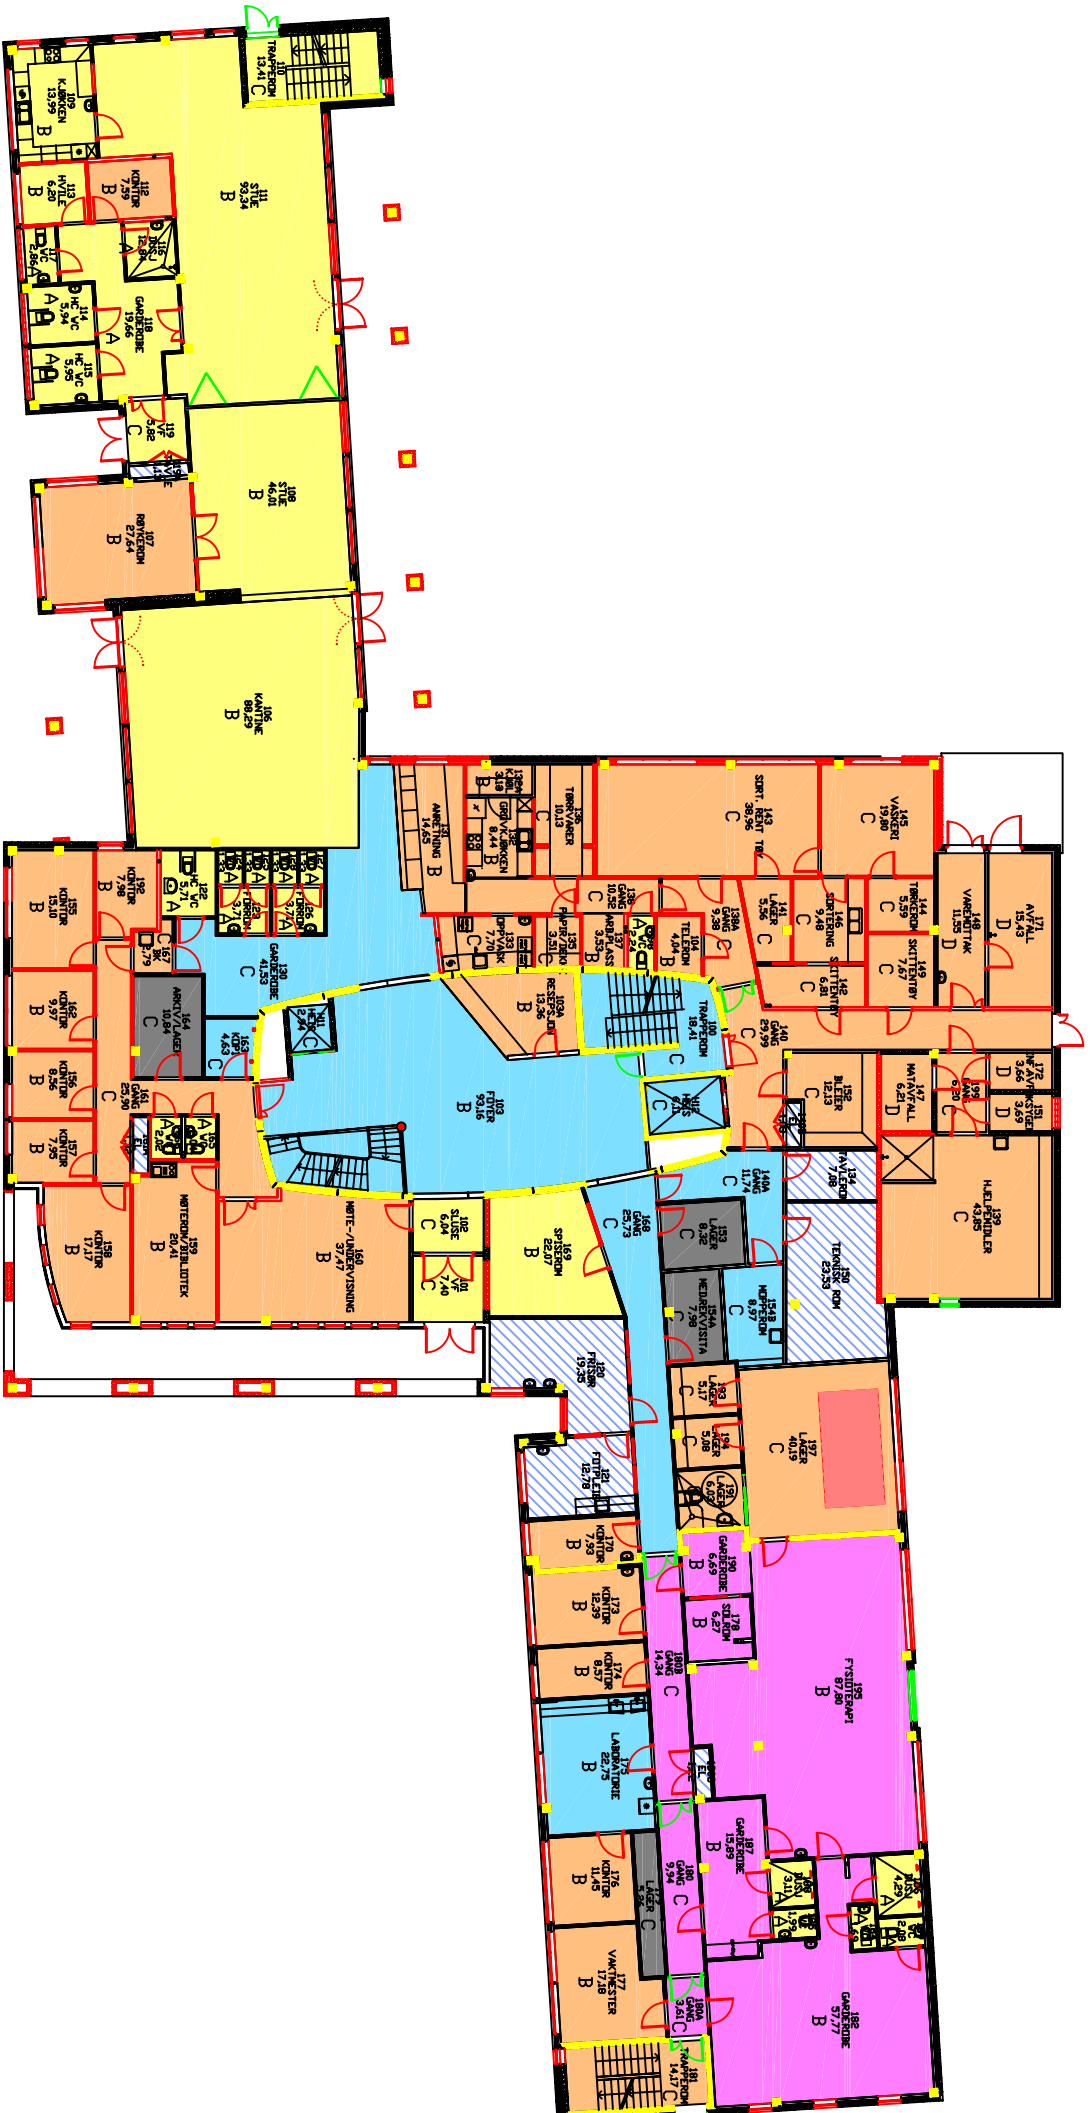

Rev.	Dato	Sign.	Endring
Lokaliseringsfigur:			

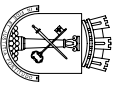
Drammen Eiendom KF
 Postboks 450 Brakerøya,
 3002 Drammen

ID-nr.	Bygg nr.	Dato	Målestokk
	HAMBORGSTRØM BSS	22.05.2012	1:300
ID-navn	HAMBORGSTRØM BSS		
Byggnavn	Hovedbygg		
Etasje	1. Etasje		
Type tegning	Renhold		
Tegnet av	Filnavn		
TIPS FM	HAMBORGSTRØM_H01-RENH.DWG		