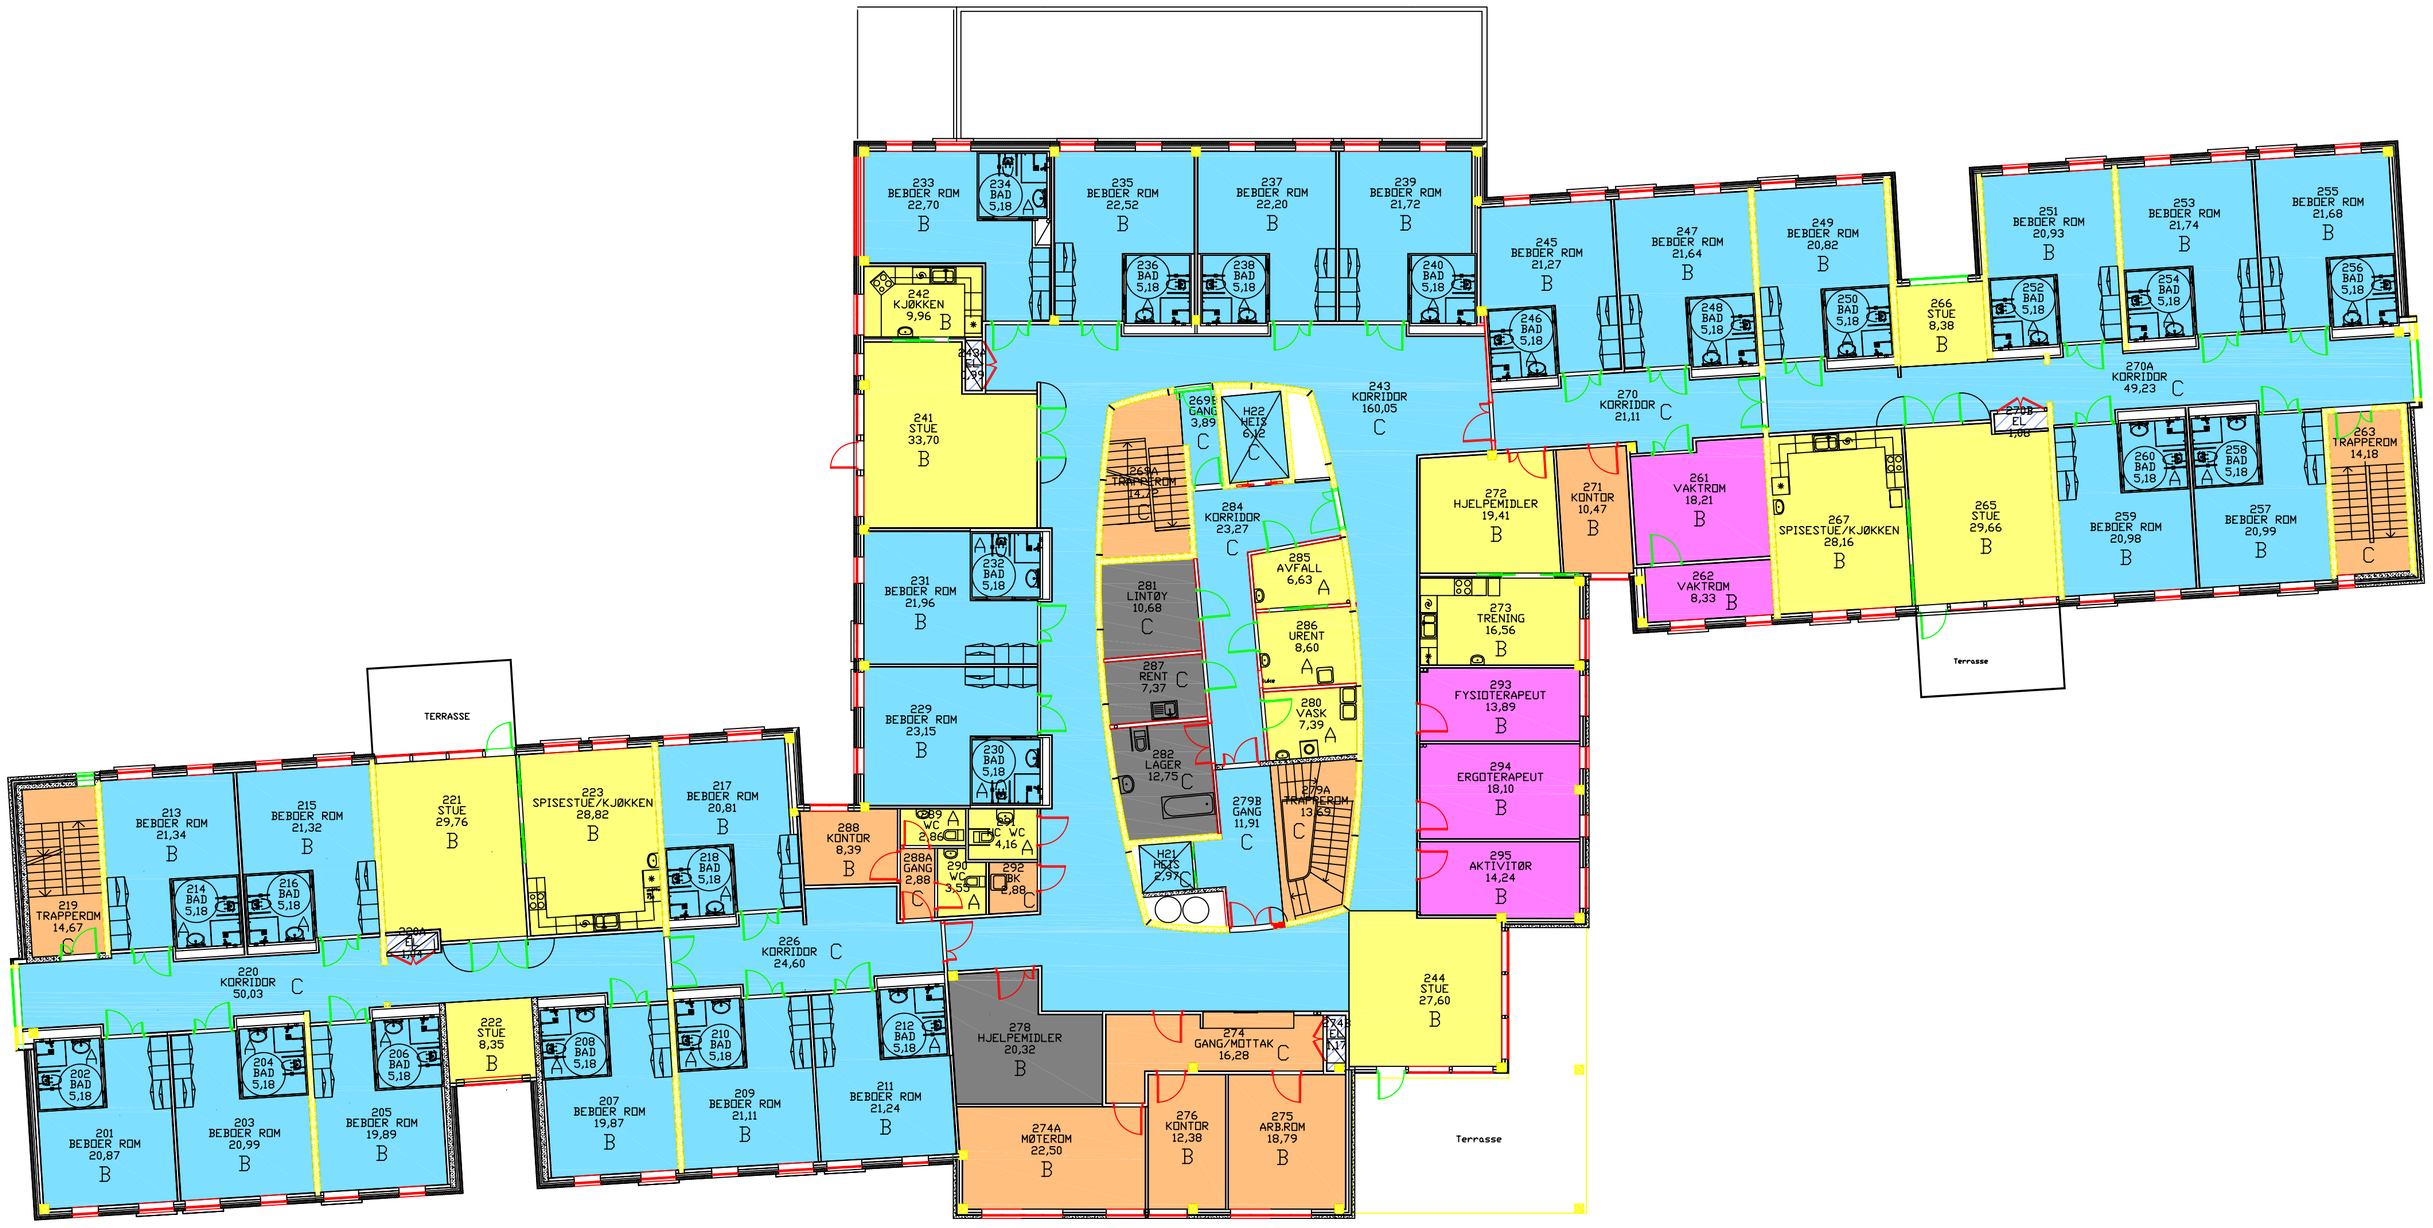

DATA FOR ORGINAL GRUNNLAGSTEGNING	
Type tegning	Tegningsnummer
Tegnet av DEKF / M.P.	Dato 09.08.2004

FREKVENSER:

- HVER DAG
- 2 GANGER I UKEN
- 3 GANGER I UKEN
- 1 GANG I UKEN
- 1 GANG I MÅNEDEN
- INGEN RENHOLD

KVALITETSPROFILER:

A, B, C og D

Rev.	Dato	Sign.	Endring

Lokaliseringsfigur:

Drammen Eiendom KF
Postboks 450 Brakerøya,
3002 Drammen

ID–nr.	Bygg nr.	Dato	Målestokk
		22.05.2012	1:150

ID–navn	HAMBORGSTRØM BSS
Byggnavn	Hovedbygg
Etasje	2. Etasje
Type tegning	
Renhold	
Tegnet av TiPS FM	Filnavn HAMBORGSTRØM H02–RENH.DWG