

DATA FOR ORIGINAL GRUNNLAGSTEINING


Type tegning	Tegningsnummer	Dato
Tegnet av DEKF / M.P.		09.08.2012

FREKVENSER:

- HVER DAG
- 2 GANGER I UKEN
- 3 GANGER I UKEN
- 1 GANG I UKEN
- 1 GANG I MÅNEDEN
- INGEN RENHOLD

KVALITETSPROFILER:

A, B, C og D

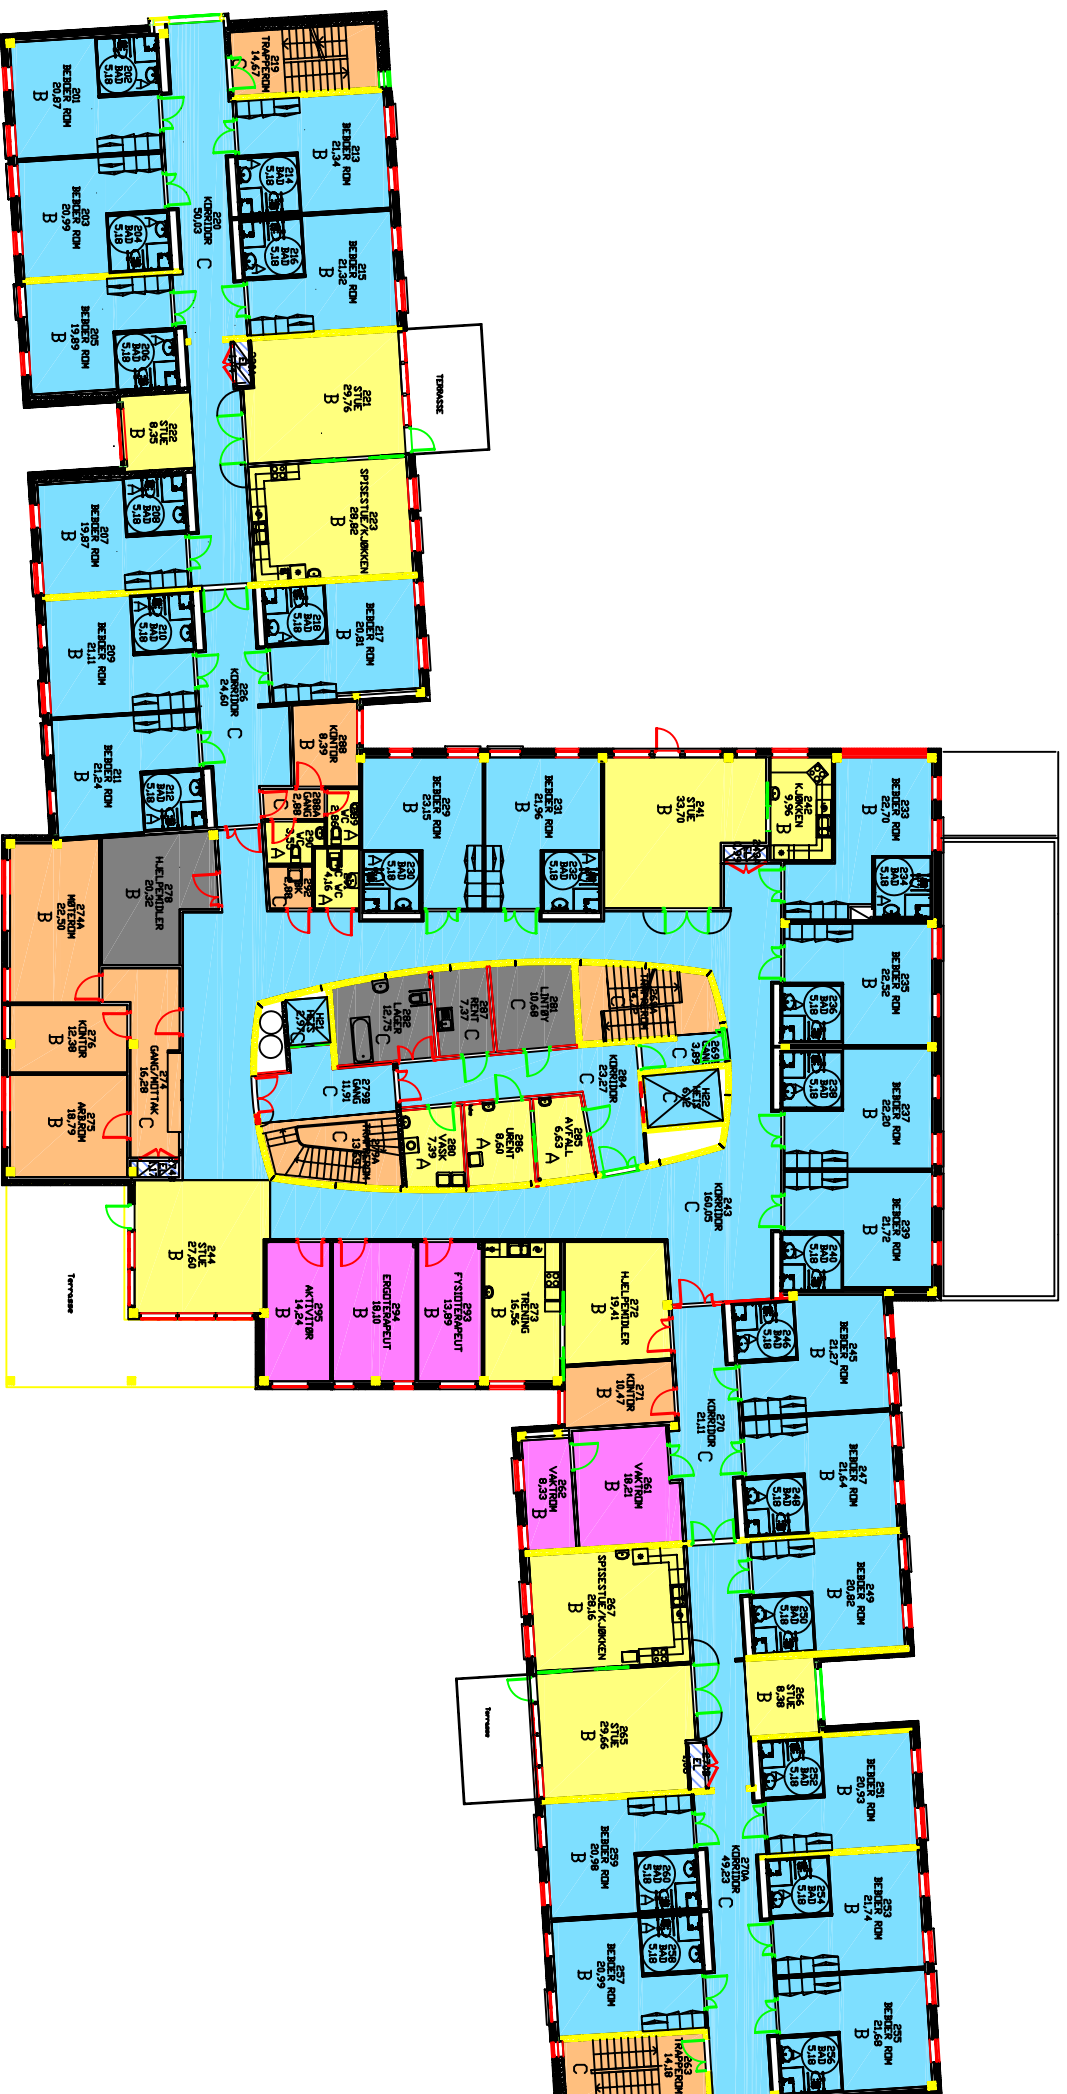

**Drammen Eiendom KF**  
 Postboks 450 Brakerøya,  
 3002 Drammen

ID-nr.	Bygg nr.	Dato	Målestokk
	HAMBORGSTRØM BSS	22.05.2012	1:300

ID-navn **HAMBORGSTRØM BSS**  
 Byggnavn **Hovedbygg**  
 Etasje **2. Etasje**

Type tegning  
 Renhold

Tegnet av TIPS FM	Filnavn HAMBORGSTRØM_H02-RENH.DWG
----------------------	--------------------------------------