

DATA FOR ORIGINAL GRUNNLAGSTEGNING

Type tegning Tegningsnummer


Tegnet av Dato
 DEKF / M.P. 09.08.2012


FREKVENSER:

- HVER DAG
- 3 GANGER I UKEN
- 1 GANG I UKEN
- 1 GANG I MÅNEDEN
- INGEN RENHOLD

KVALITETSPROFILER:

A, B, C og D

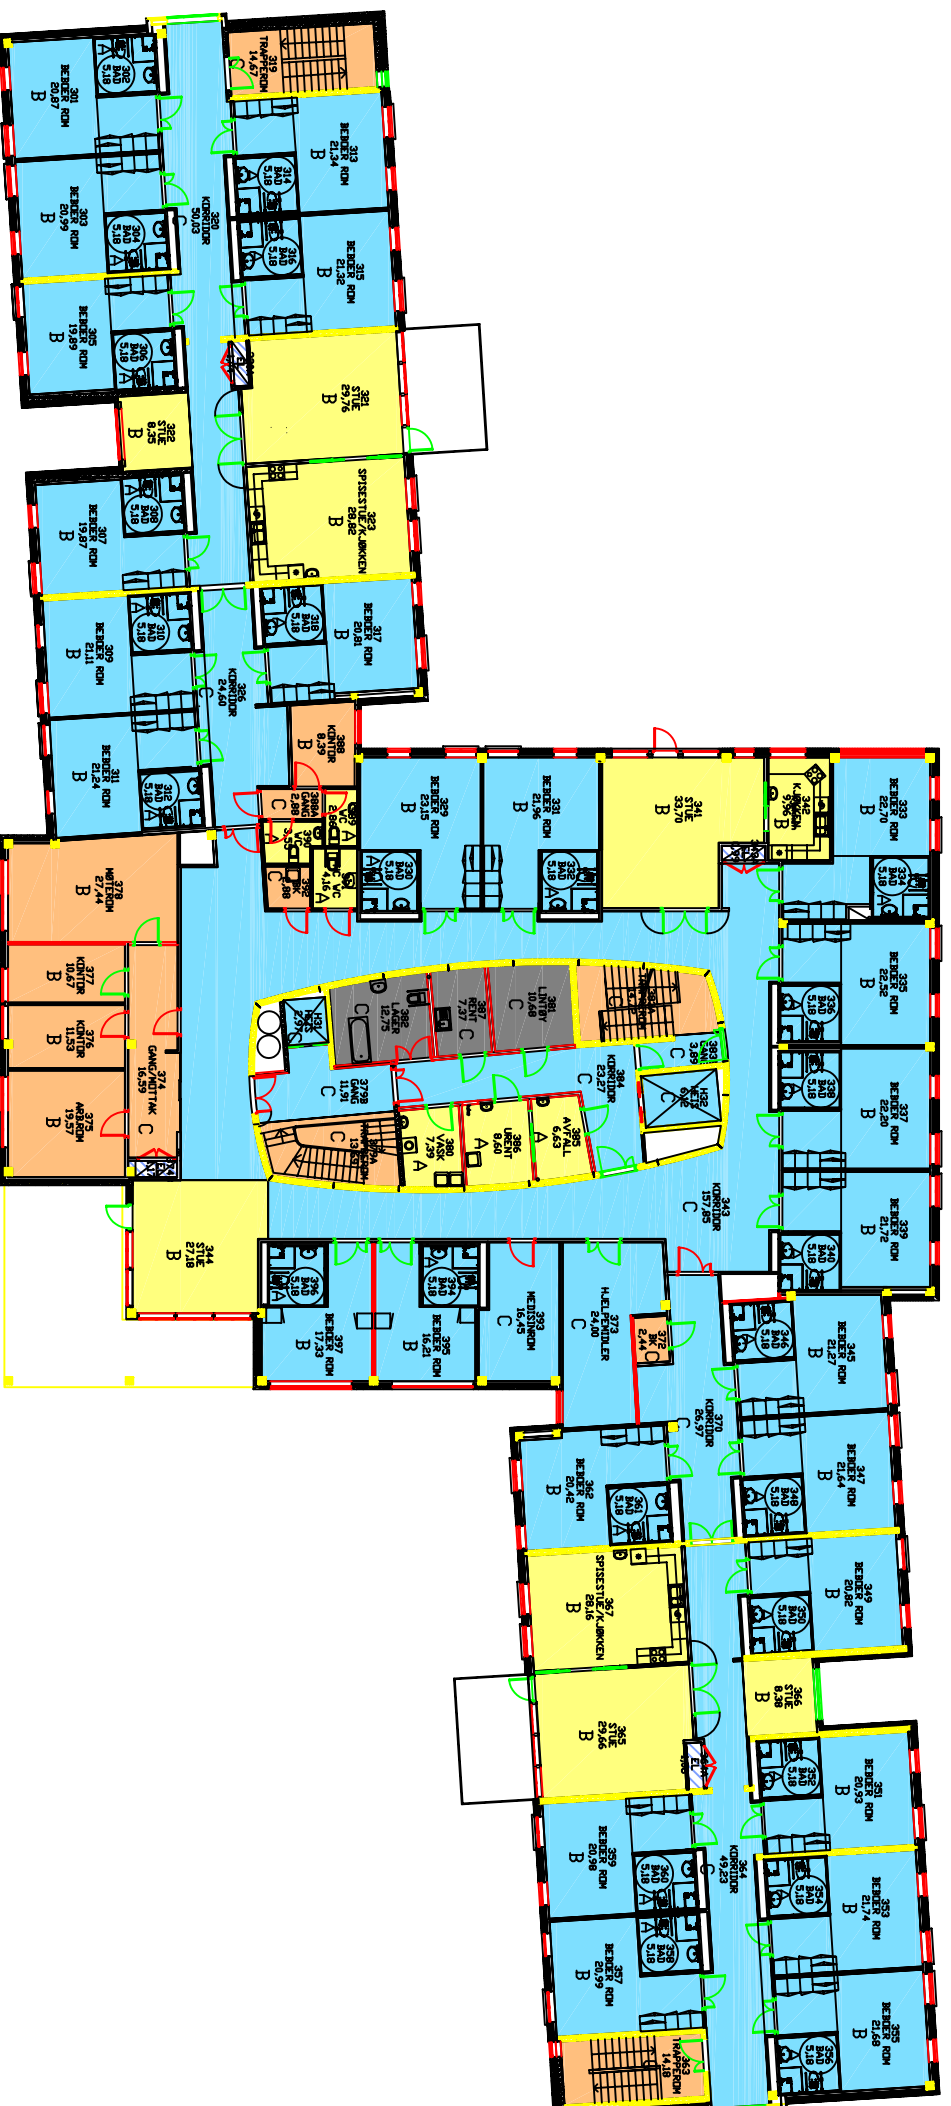

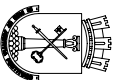
Drammen Eiendom KF
 Postboks 450 Brakerøya,
 3002 Drammen

ID-nr.	Bygg nr.	Dato	Målestokk
	HAMBORGSTRØM BSS	22.05.2012	1:300

ID-navn **HAMBORGSTRØM BSS**
 Byggnavn **Hovedbygg**
 Etasje **3. Etasje**

Type tegning
 Renhold

Tegnet av Filnavn
 TIPS FM HAMBORGSTRØM_H03-RENH.DWG