
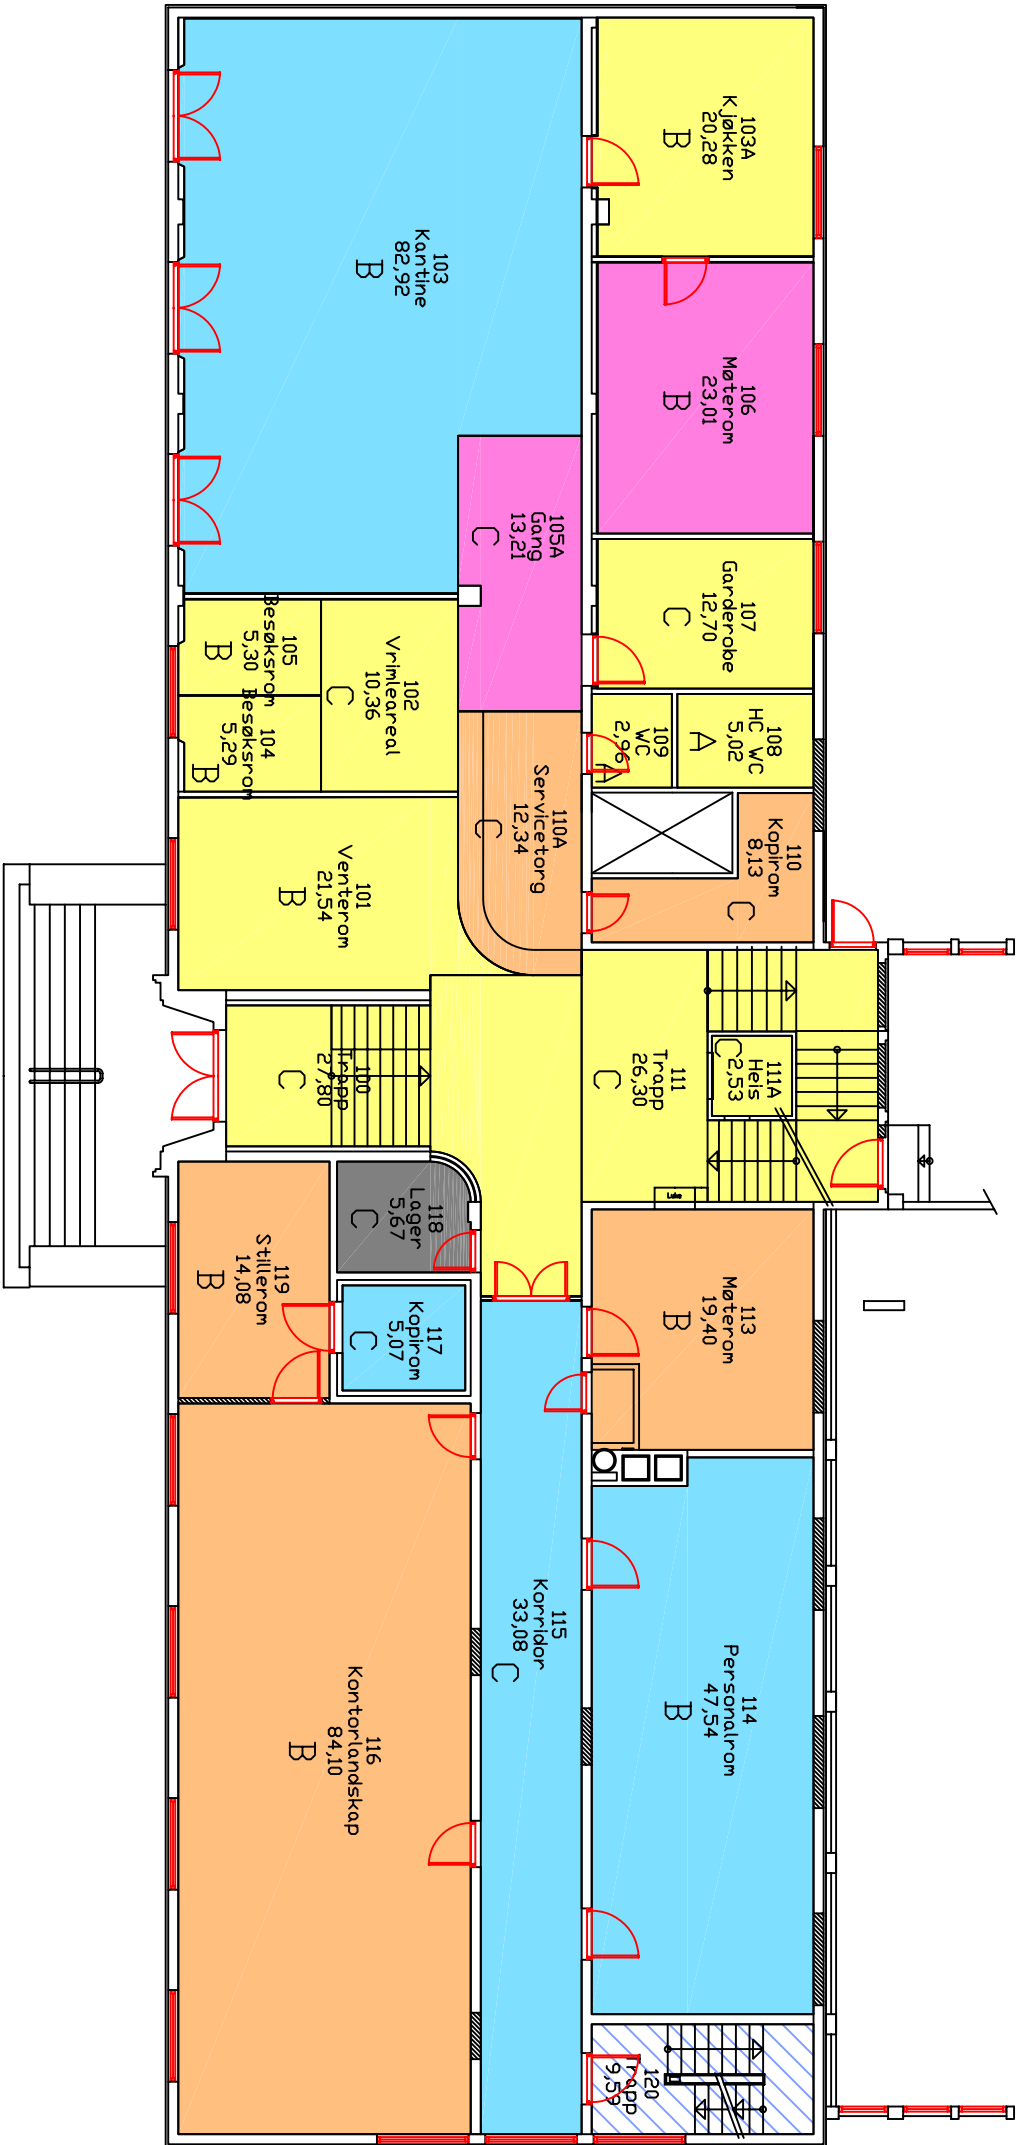


DATA FOR ORIGINAL GRUNNLASTEGNING		
Type tegning	Tegningsnummer	
Tegnet av	Dato	

- FREKVENSER:
- ✓ HVER DAG
 - ✓ 2 GANGER I UKEN
 - ✓ 3 GANGER I UKEN
 - ✓ 1 GANG I UKEN
 - ✓ 1 GANG I MÅNEDEN
 - ✓ INGEN RENHOLD
- KVALITETSPROFILER:
- A, B, C og D

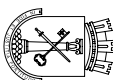

 Drammen Eiendom KF Postboks 450 Brakerøya, 3002 Drammen			
ID-nr.	Bygg nr.	Dato	Målestokk
		12.07.2012	1:150
ID-namn	Gamle kirkeplass 7		
Byggnamn	Kjemnerkontoret		
Etasje	1. Etasje		
Type tegning			
Renhold			
Tegnet av		Filnavn	
TPS FM		KEMNERKONT-H01-RENH.DWG	