

DATA FOR ORIGINAL GRUNNLAGSTEGNING


Type tegning	Tegningsnummer	Dato
Tegnet av		


FREKVENSER:

- HVER DAG
- 2 GANGER I UKEN
- 3 GANGER I UKEN
- 1 GANG I UKEN
- INGEN RENHOLD

KVALITETSPROFILER:

A, B, C og D

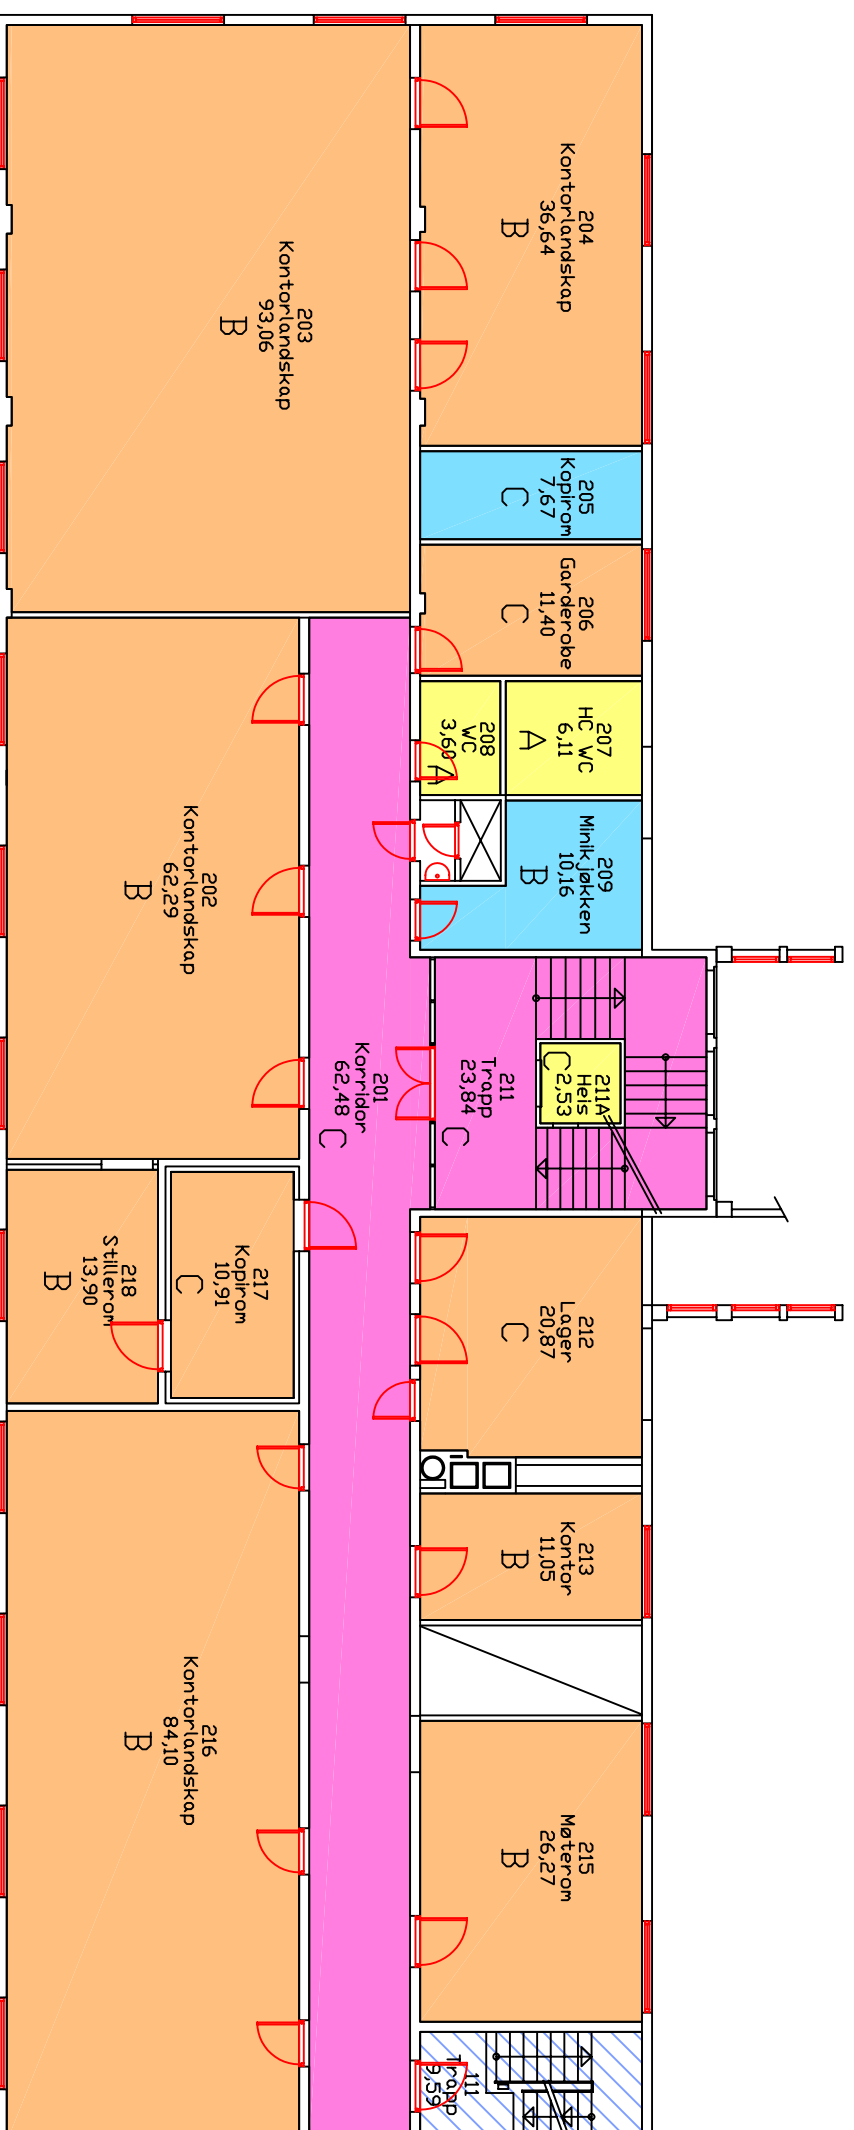

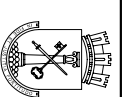
Drammen Eiendom KF
Postboks 450 Brakerøya,
3002 Drammen

ID-nr.	Bygg nr.	Dato	Målestokk
		12.07.2012	1:150

ID-navn: Gamle kirkeplass 7
Byggnavn: Kjemnerkontoret
Etasje: 2. Etasje

Type tegning: Renhold

Tegnet av: TIPS FM
Filnavn: KEMNERKONT-HO2-RENH.DWG