


DATA FOR ORIGINAL GRUNNLAGSTEGNING	
Type tegning	Tegningsnummer
Bronntegning	1777 11E
Tegnet av	Dato
Sleg a/s	14.06.2006

FREKVENSER:

- HVER DAG
- 3 GANGER I UKEN
- 1 GANG I UKEN



KVALITETSPROFILER:

A, B, C og D

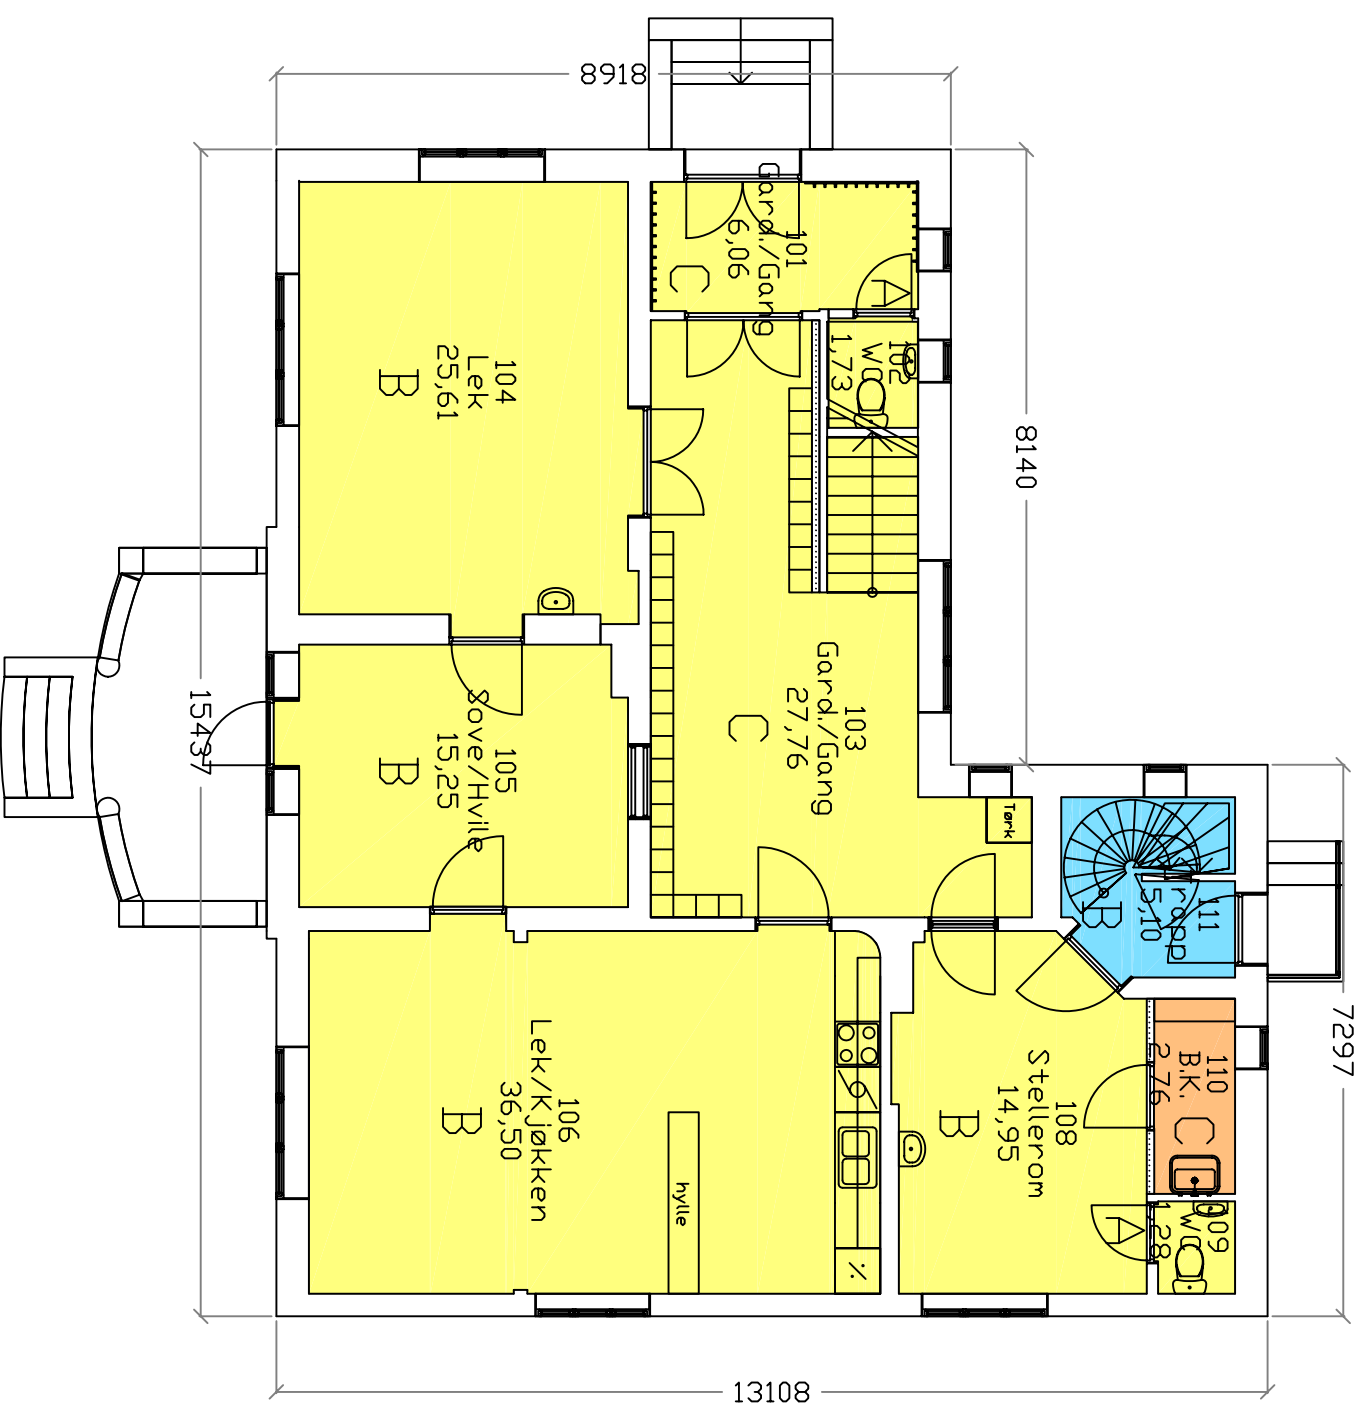

Rev.	Dato	Sign.	Endring

Lokaliseringstegning:

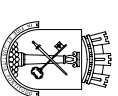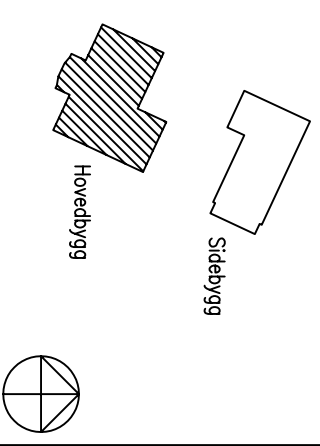

Drammen Eiendom KF
Postboks 450 Brakerøya,
3002 Drammen

ID-nr.	Bygg nr.	Dato	Målestokk
01	12.01.2008	1:100	
ID-navn	Lilleløkka barnehage		
Byggnavn	Hovedbygg		
Etasje	1. Etasje		
Type tegning			
Renhold			
Tegnet av	Filnavn		
TIPS FM	LILLELØKKA-B01-H01-RENH.DWG		