


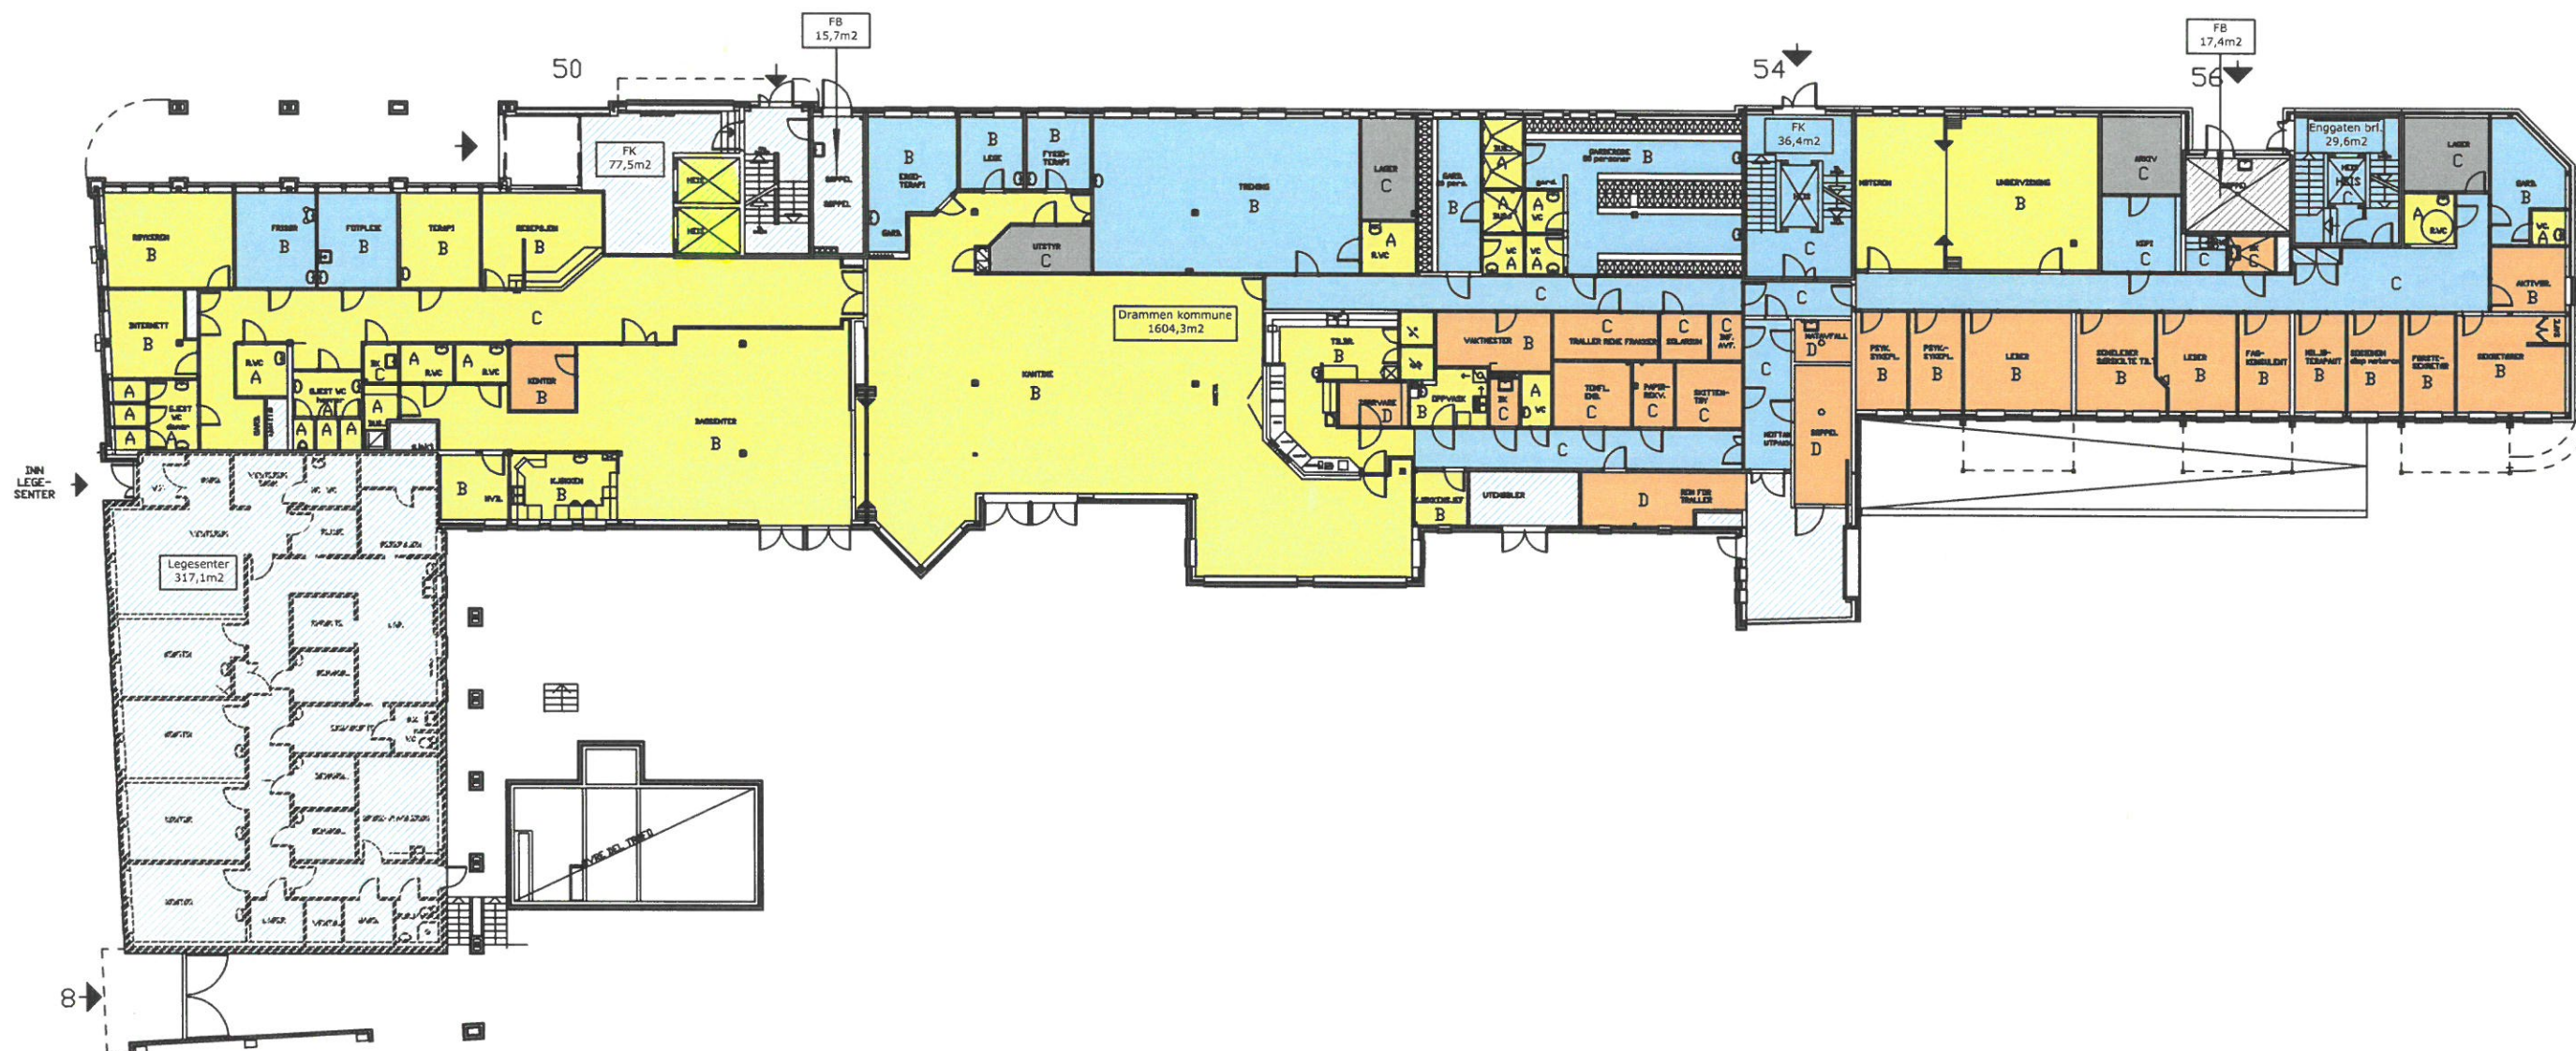

FREKVENSER:

- HVER DAG
- 3 GANGER I UKEN
- 1 GANG I UKEN
- 1 GANG I MÅNEDEN
- INGEN RENHOLD

KVALITETSPROFILER:
A, B, C, D

I	—	—	—	—
H	—	—	—	—
G	—	—	—	—
F	—	—	—	—
E	—	—	—	—
D	—	—	—	—
C	—	—	—	—
B	—	—	—	—
A	—	—	—	—
Rev.	Ktrl.	Revisjonen gjelder	Sign.	Dato

Adresse:
Losjeplassen

Tegningstype:
Renhold

Tegningen er utarbeidet av:

G/B/f-nr.:	Dato:	Målestokk:
—	20.05.2019	1:300/A3
Beført/registrert:	Tegn.:	Godkjent:
—	IN	LGL
Filnavn:	Tegningnr.:	Revisjon:
—	—	—