

DATA FOR ORIGINAL GRUNNLAGSTEGNING


Type tegning	Tegningsnummer	Dato
Tegnet av		

FREKVENSER:

- HVER DAG
- 3 GANGER I UKEN
- 1 GANG I UKEN
- 1 GANG I MÅNEDEN
- INGEN RENHOLD

KVALITETSPROFILER:


A, B, C og D

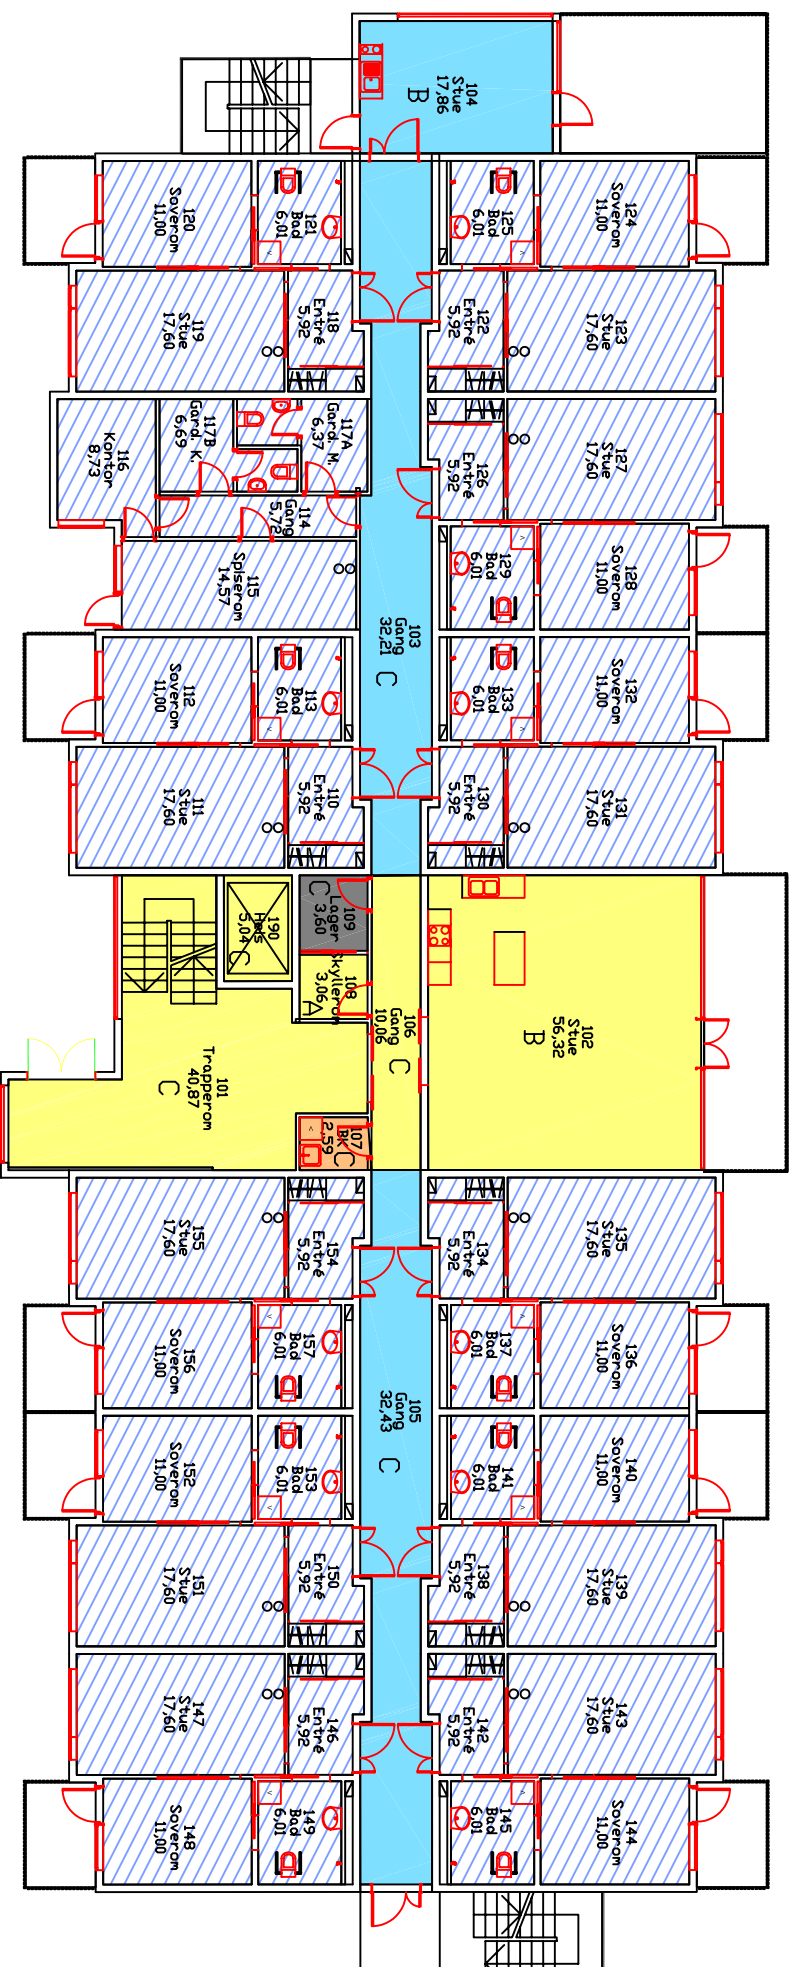

Rev.	Dato	Sign.	Endring

Lokaliseringsfigur:

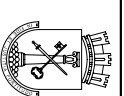

  
**Drammen Eiendom KF**  
 Postboks 450 Brakerøya,  
 3002 Drammen

ID-nr.	Bygg nr.	Dato	Målestokk
ID-navn	Filten Serviceboliger		
Byggnavn	Bygg A		
Etasje	1. Etasje		
Type tegning	Renhold		
Tegnet av	Filnavn		
TIPS FM	FILTEN-H01-RENH.DWG		