


DATA FOR ORIGINAL GRUNNLASTEGNING		
Type tegning	Tegningsnummer	
Tegnet av	Dato	


FREKVENSER:

- HVER DAG
- 3 GANGER I UKEN
- 1 GANG I MÅNEDEN
- INGEN RENHOLD

KVALITETSPROFILER:

A, B, C og D

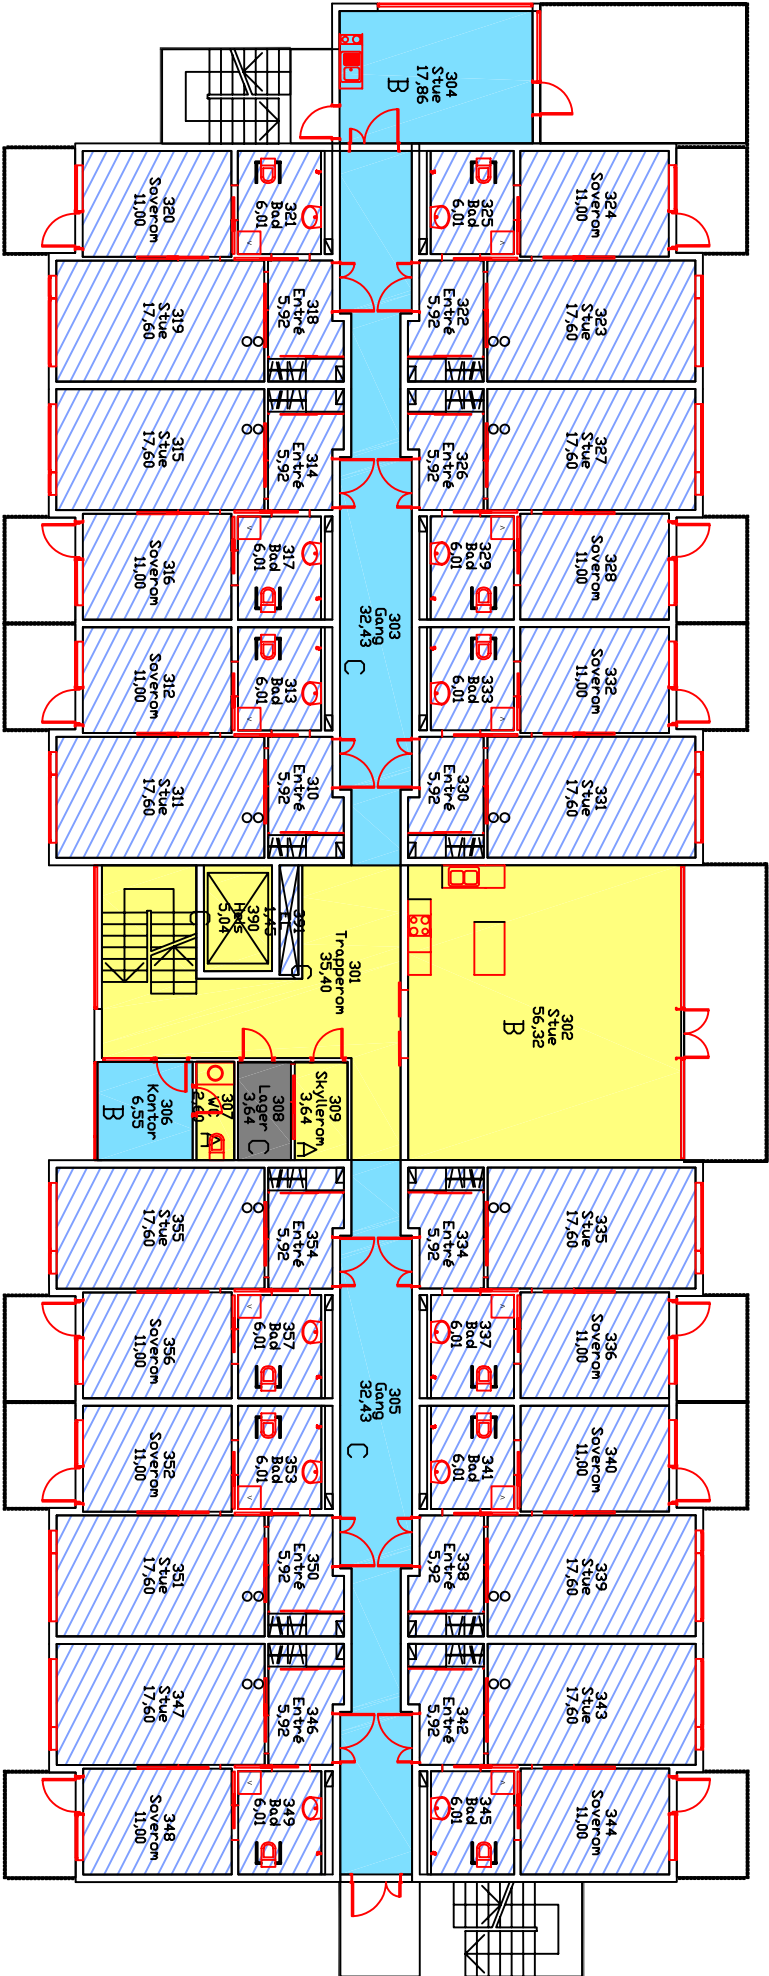

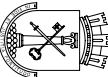**Drammen Eiendom KF**
Postboks 450 Brakerøya,
3002 Drammen

ID-nr.	Bygg nr.	Dato	Målestokk
ID-navn	Filten Serviceboliger		
Byggnavn	Bygg A		
Etasje	3. Etasje		
Type tegning			
Renhold			
Tegnet av		Filnavn	
TPS FM		FILTEN-H03-RENH.DWG	