


DATA FOR ORIGINAL GRUNNLASSTEGNING

Type tegning	Tegningsnummer	Dato
Tegnet av		

- FREKVENSER:
- HVER DAG
 - 3 GANGER I UKEN
 - 1 GANG I MÅNEDEN
 - INGEN RENHOLD

KVALITETSPROFILER:
A, B, C og D

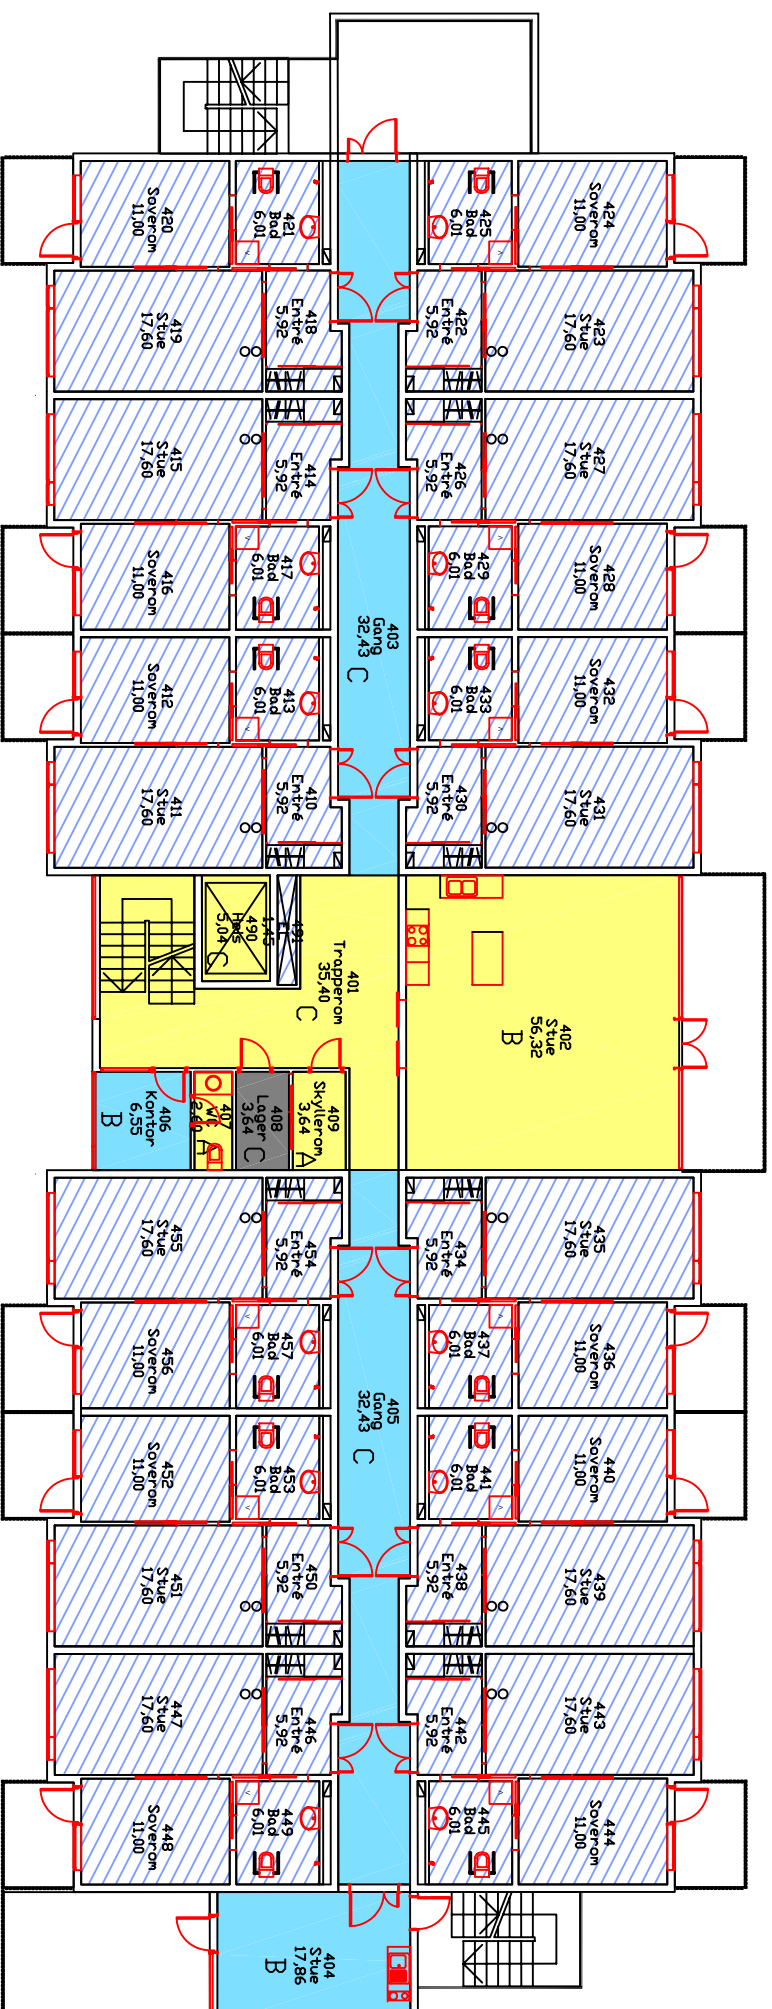

Drammen Eiendom KF
Postboks 450 Brakerøya,
3002 Drammen

ID-nr.	Bygg nr.	Dato	Målestokk
		13.07.2012	1:200

ID-navn Filten Serviceboliger
Byggnavn Bygg A
Etasje 4. Etasje

Type tegning	Renhold	Tegnet av	Filnavn
		TFS FM	FILTEN-H04-RENH.DWG