


DATA FOR ORIGINAL GRUNNLAGSTEGNING		
Type tegning	Tegningsnummer	
Planlegging	3697-101	
Tegnet av		Dato
ARKITEKONTORET BIRGER HAHEIM A/S		11.08.1998


FREKVENSSER:

- HVER DAG
- 1 GANG I UKEN
- 1 GANG I MÅNEDEN

KVALITETSPROFILER:

A, B, C og D

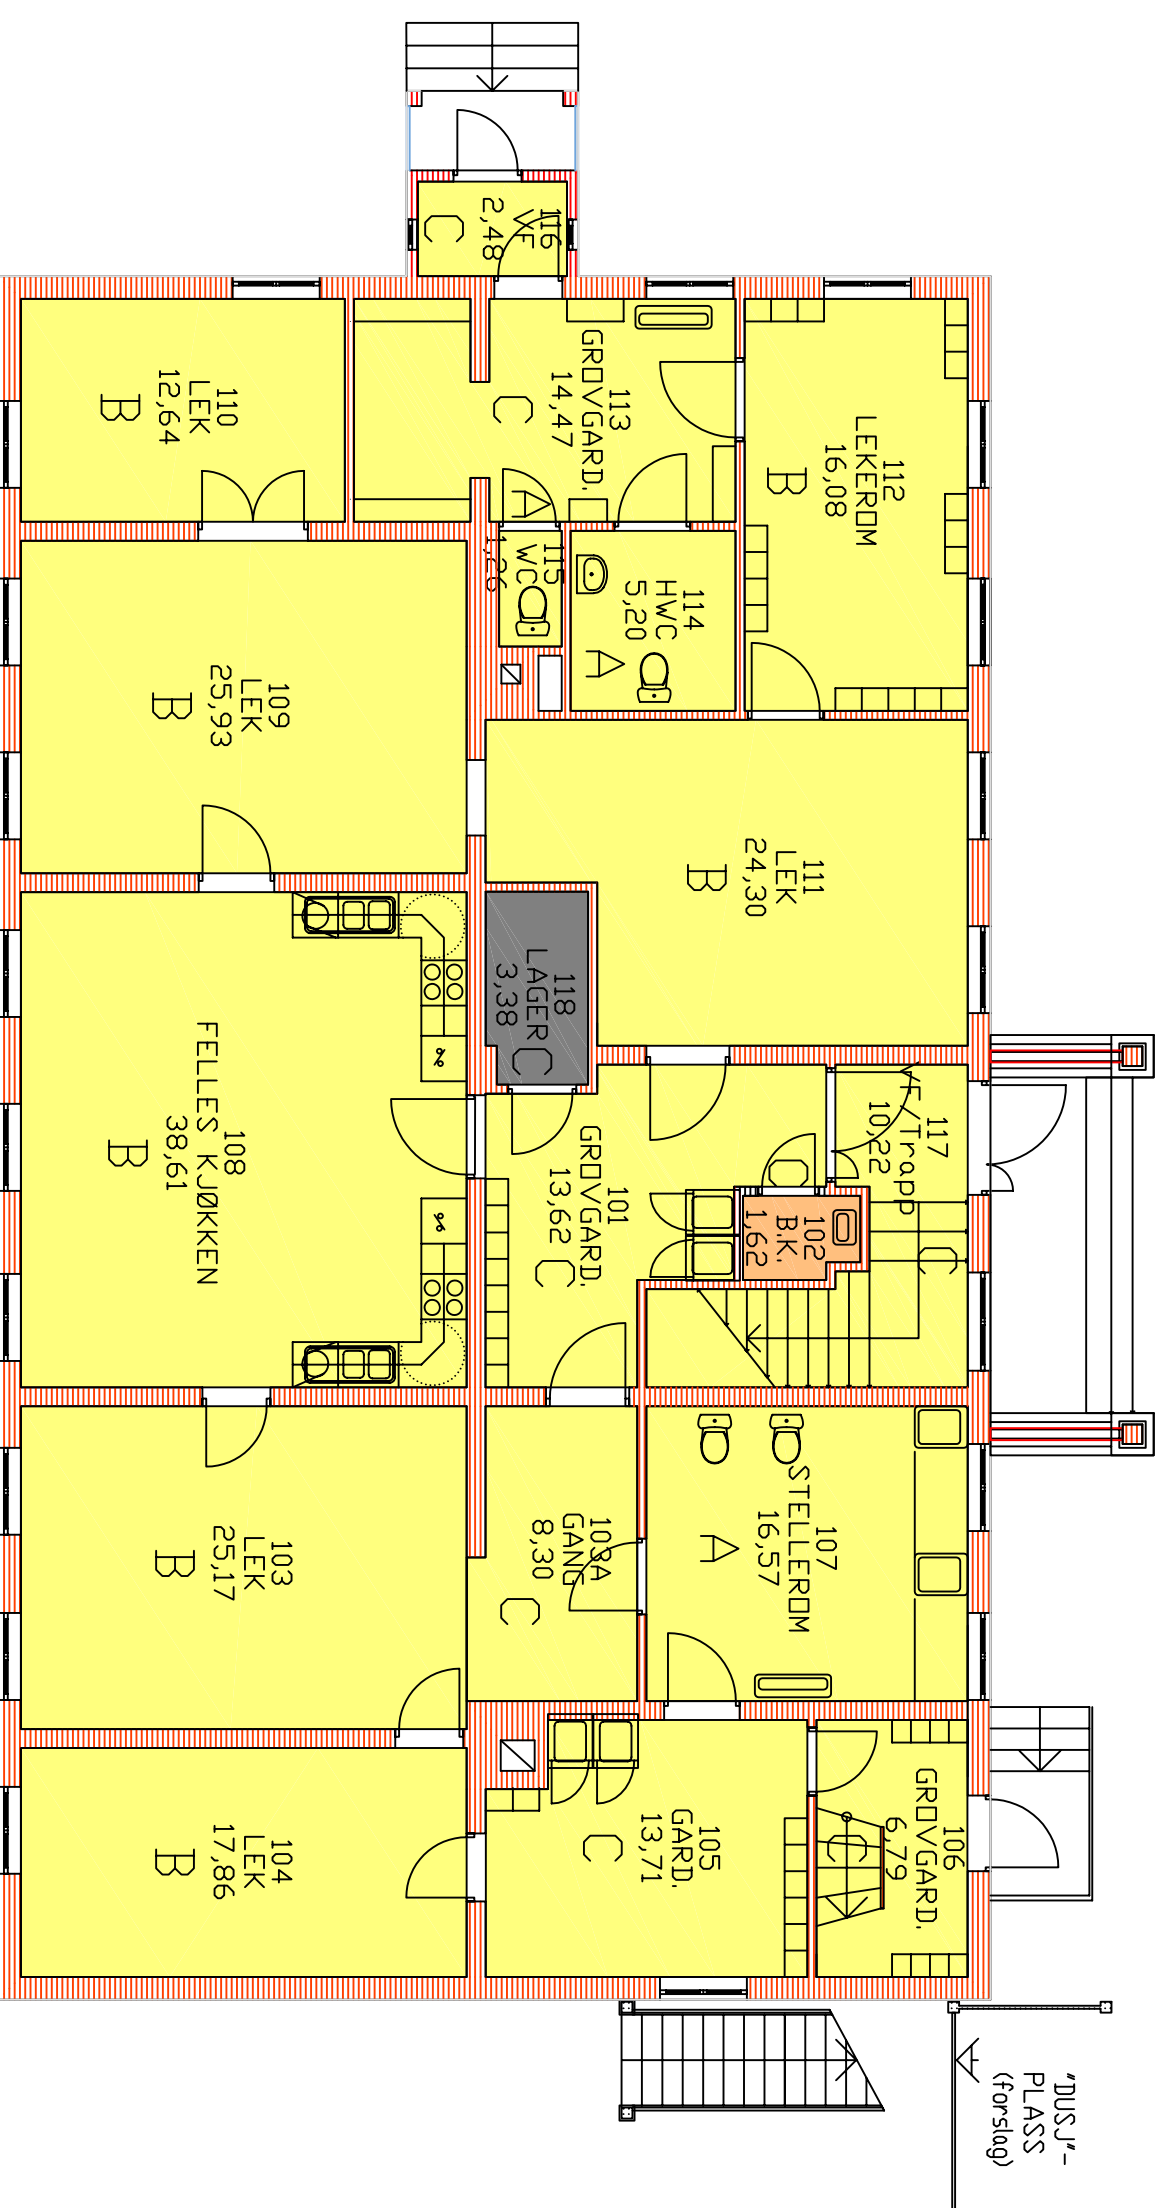

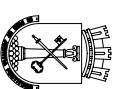
Drammen Eiendom KF
 Postboks 450 Brakerøya,
 3002 Drammen

ID-nr.	Bygg nr.	Dato	Målestokk
103400	A	28.05.2012	1:100

ID-navn **PARKTUNET BARNEHAGE**
 Byggnavn **Bygg A, Hovedbygg**
 Etasje **1. Etasje**

Type tegning
 Renhold

Tegnet av	Filnavn
TIPS FM	103400-A-H01.dwg