

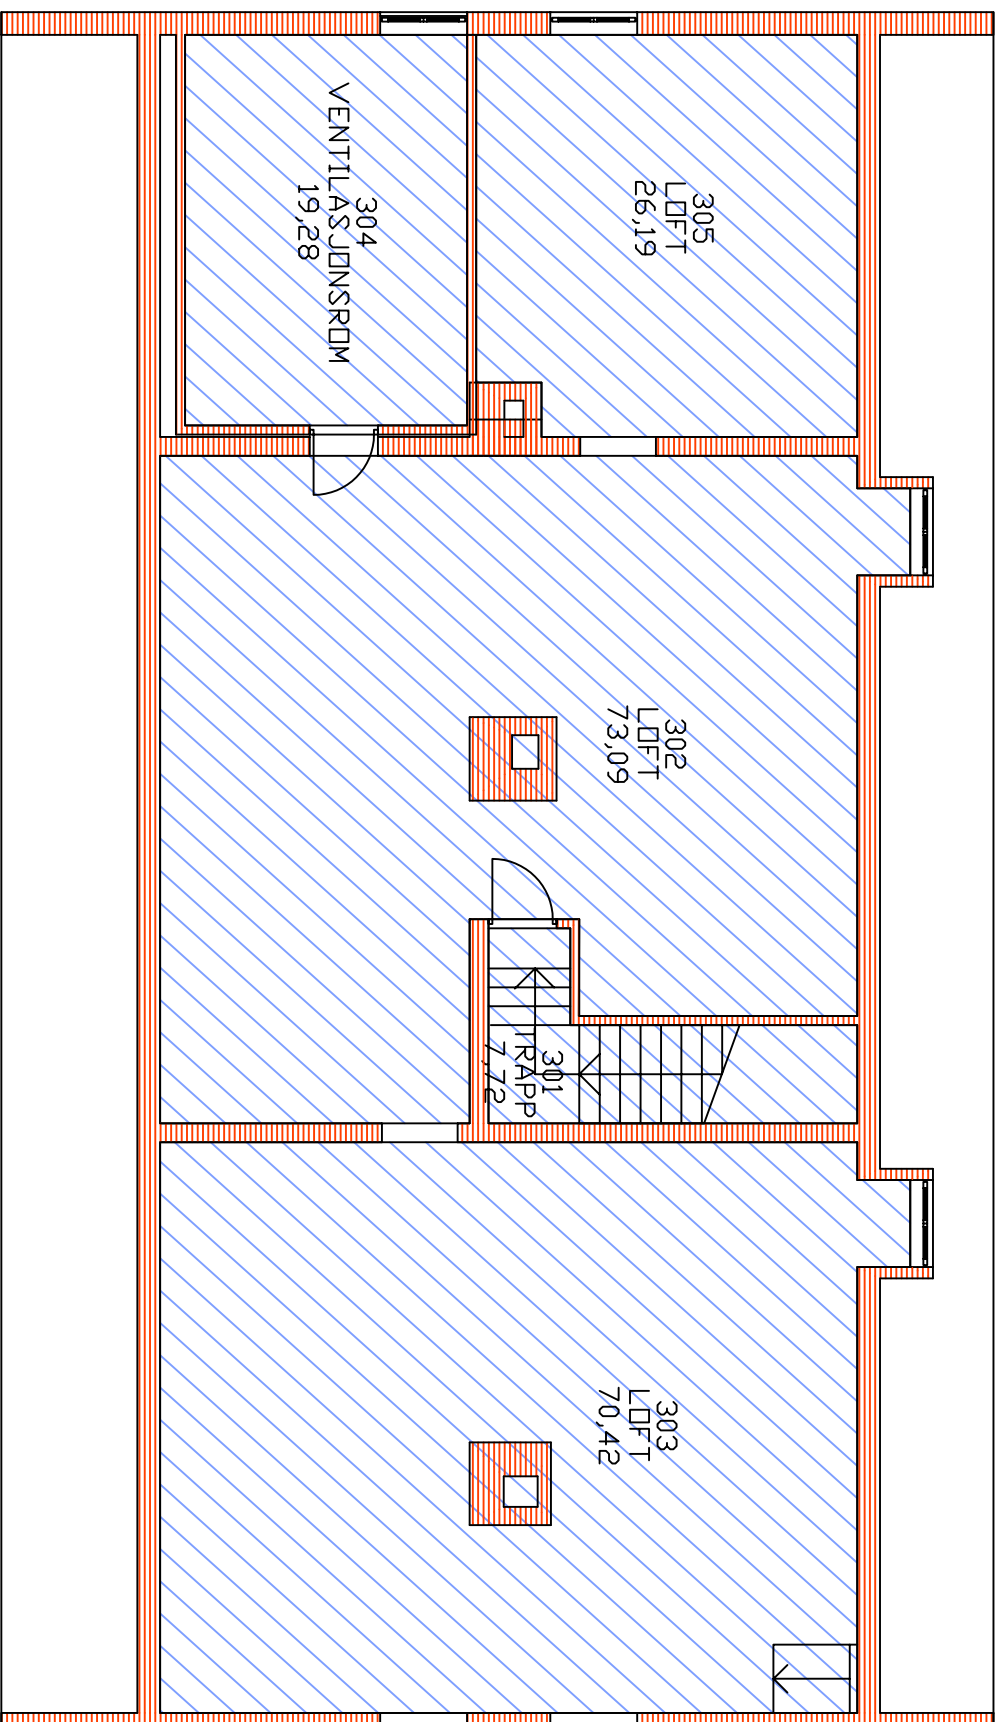


DATA FOR ORIGINAL GRUNNLAGSTEGNING	
Type tegning	Tegningsnummer
Plan-tegning	3697-103
Tegnet av	Dato
ARKITEKONTORET BIRGER HAHEIM A/S	04.28.1998

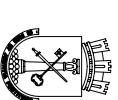

Rev.	Dato	Sign.	Endring
Lokaliseringsfigur:			

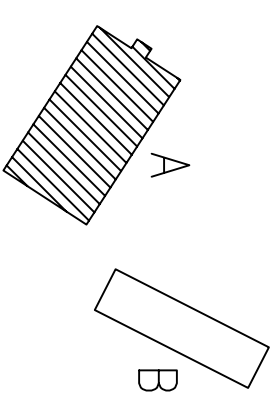

Drammen Eiendom KF
 Postboks 450 Brakerøya,
 3002 Drammen

ID-nr.	Bygg nr.	Dato	Målestokk
103400	A	28.05.2012	1:100
ID-navn	PARKTUNET BARNEHAGE		
Byggnavn	Bygg A, Hovedbygg		
Etasje	Loft		

Type tegning	
Renhold	Filnavn
Tegnet av	103400-L01.dwg
TIPS FM	