


DATA FOR ORIGINAL GRUNNLAGSTEGNING	
Type tegning	Tegningsnummer
Plantegning	3697-104
Tegnet av	Dato
ARKITEKONTORET BIRGER HAHEIM A/S	14.05.1998

FREKVENSSER:


- HVER DAG
- 1 GANG I UKEN
- 1 GANG I MÅNEDEN
- INGEN RENHOLD


KVALITETSPROFILER:

A, B, C og D

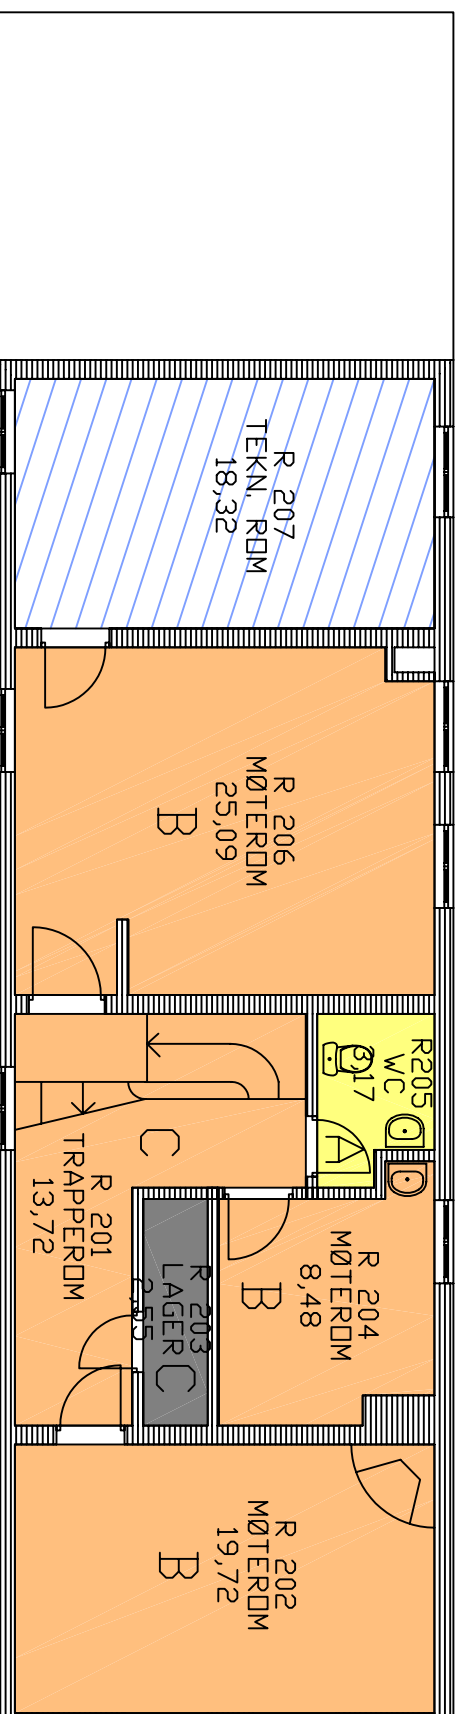

Rev.	Dato	Sign.	Endring
Lokaliseringsfigur:			

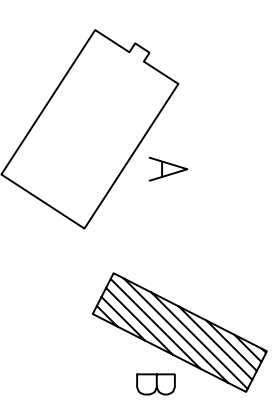

 **Drammen Eiendom KF**
 Postboks 450 Brakerøya,
 3002 Drammen

ID-nr.	Bygg nr.	Dato	Målestokk
103400	B	28.05.2012	1:100
ID-navn	PARKTUNET BARNEHAGE		
Byggnavn	Bygg B, Sidebygg		
Etasje	2. Etasje		

Type tegning	
Renhold	Renhold
Tegnet av	Filnavn
TIPS FM	103400-B-H02.dwg