



DATA FOR ORIGINAL GRUNNLAGSTEGNING

Type tegning	Tegningsnummer
Tegnet av	Dato

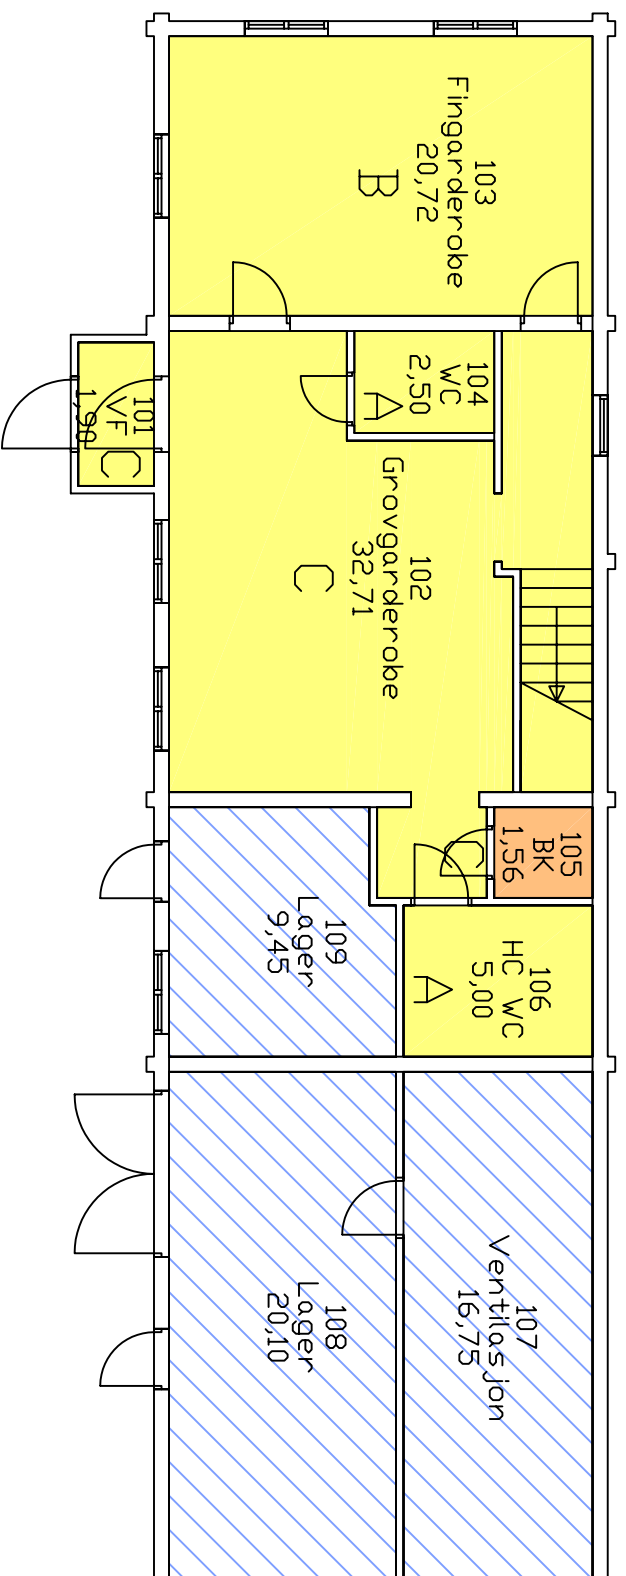

Rev.	Dato	Sign.	Endring
Lokaliseringsfigur:			

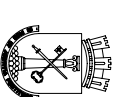

Drammen Eiendom KF
Postboks 450 Brakerøya,
3002 Drammen

ID-nr.	Bygg nr.	Dato	Målestokk
103400	C	28.05.2012	1:100

ID-navn	PARKTUNET BARNEHAGE		
Byggnavn	Bygg C		
Etasje	1. Etasje		

Type tegning	Renhold
Tegnet av	Filnavn
TIPS FM	103400-C-H01.dwg