


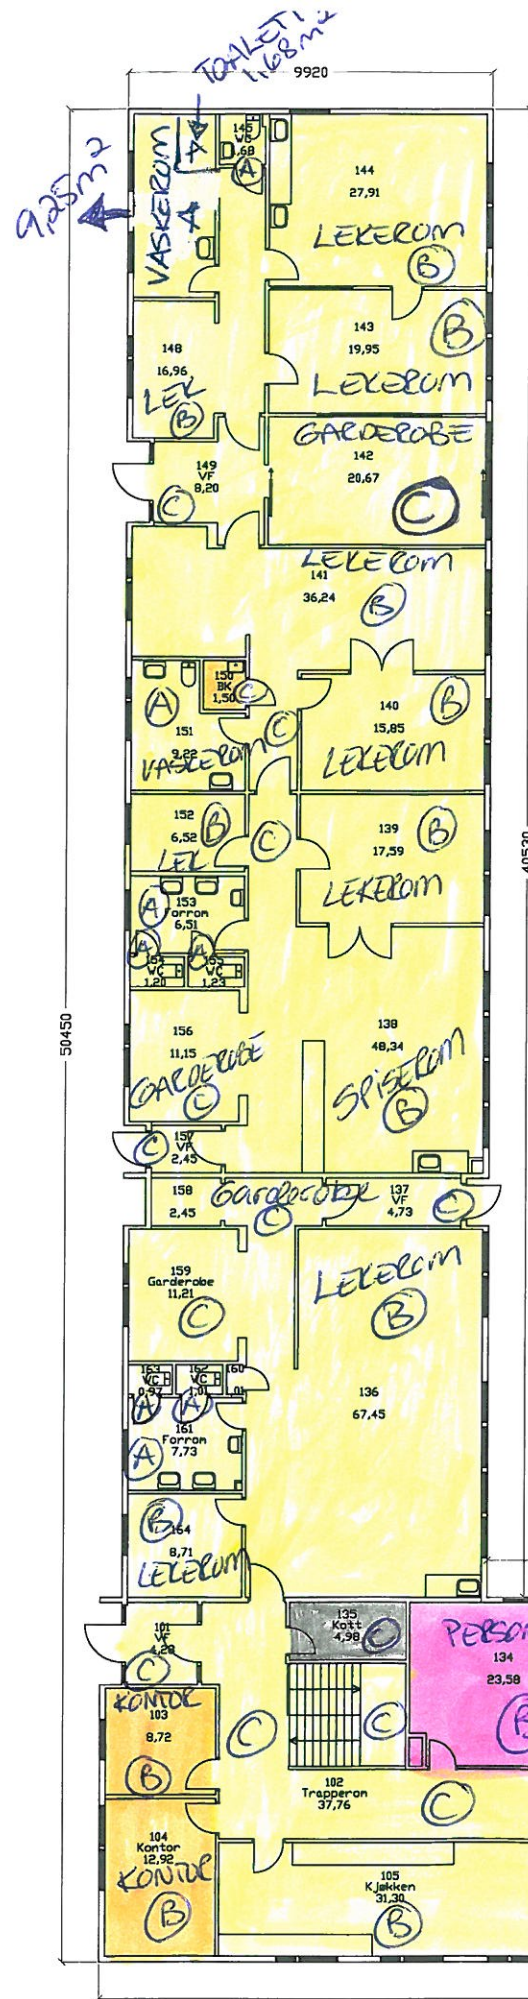


VINYL PÅ ANT


Kvalitetsprofiler:
A, B, C og D

Frekvenser:

- - Hver dag
- - 1 gang i måneden
- ▨ - 1 gang i uken
- - 2 ganger i uken

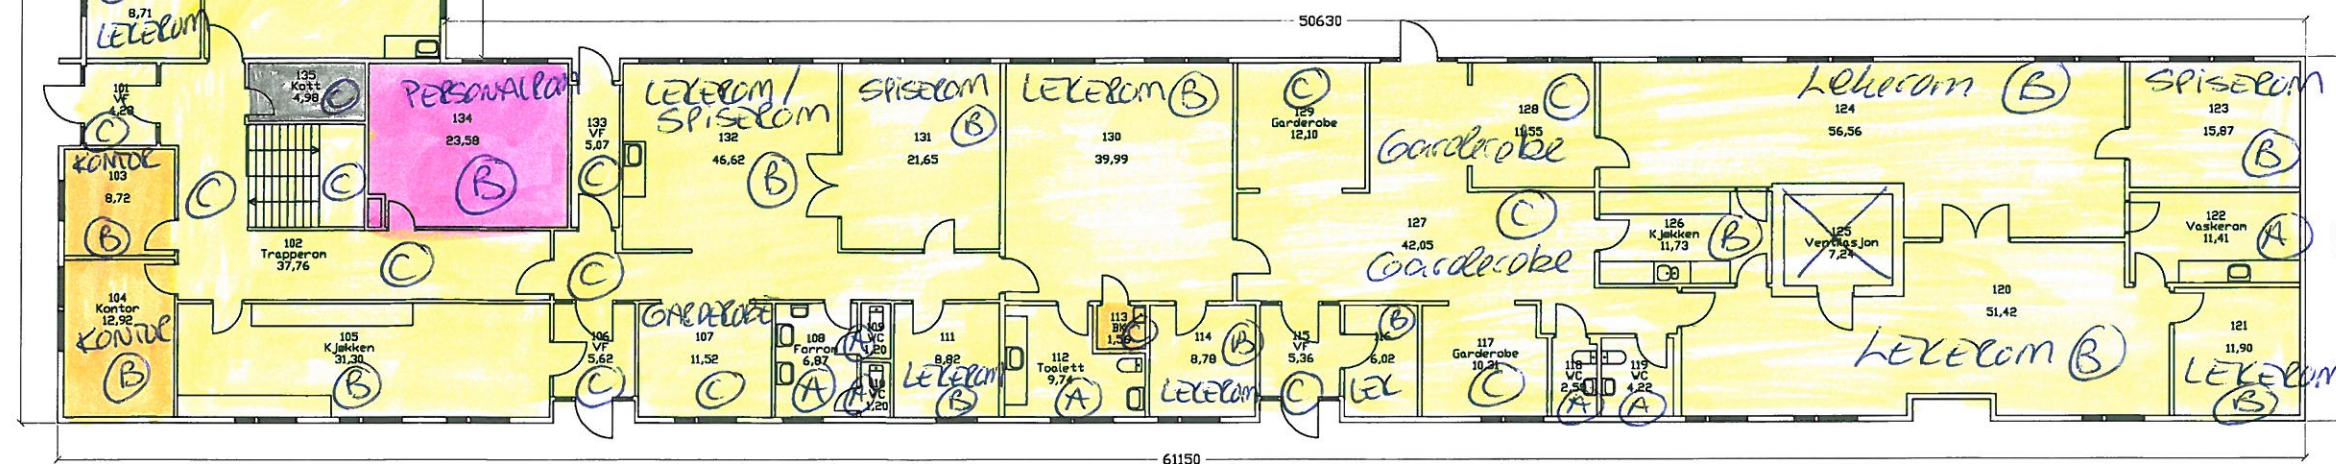

Rev.	Dato	Sign.	Endring
Lokaliseringsskisse:			
Drammen Eiendom KF Postboks 450 Brakerøya, 3002 Drammen			
ID-nr.	Bygg nr.	Dato	Målestokk
01	BYGG 1	29.01.2009	1:100
ID-navn	SØRBYLØKKA BARNEHAGE		
Byggnavn	BYGG 1		
Etasje	1. ETASJE		
Type tegning	PLANTEGNING		
Tegnet av	Filnavn		
TIPS FM	SØRBYLØKKA BHG H01.DWG		

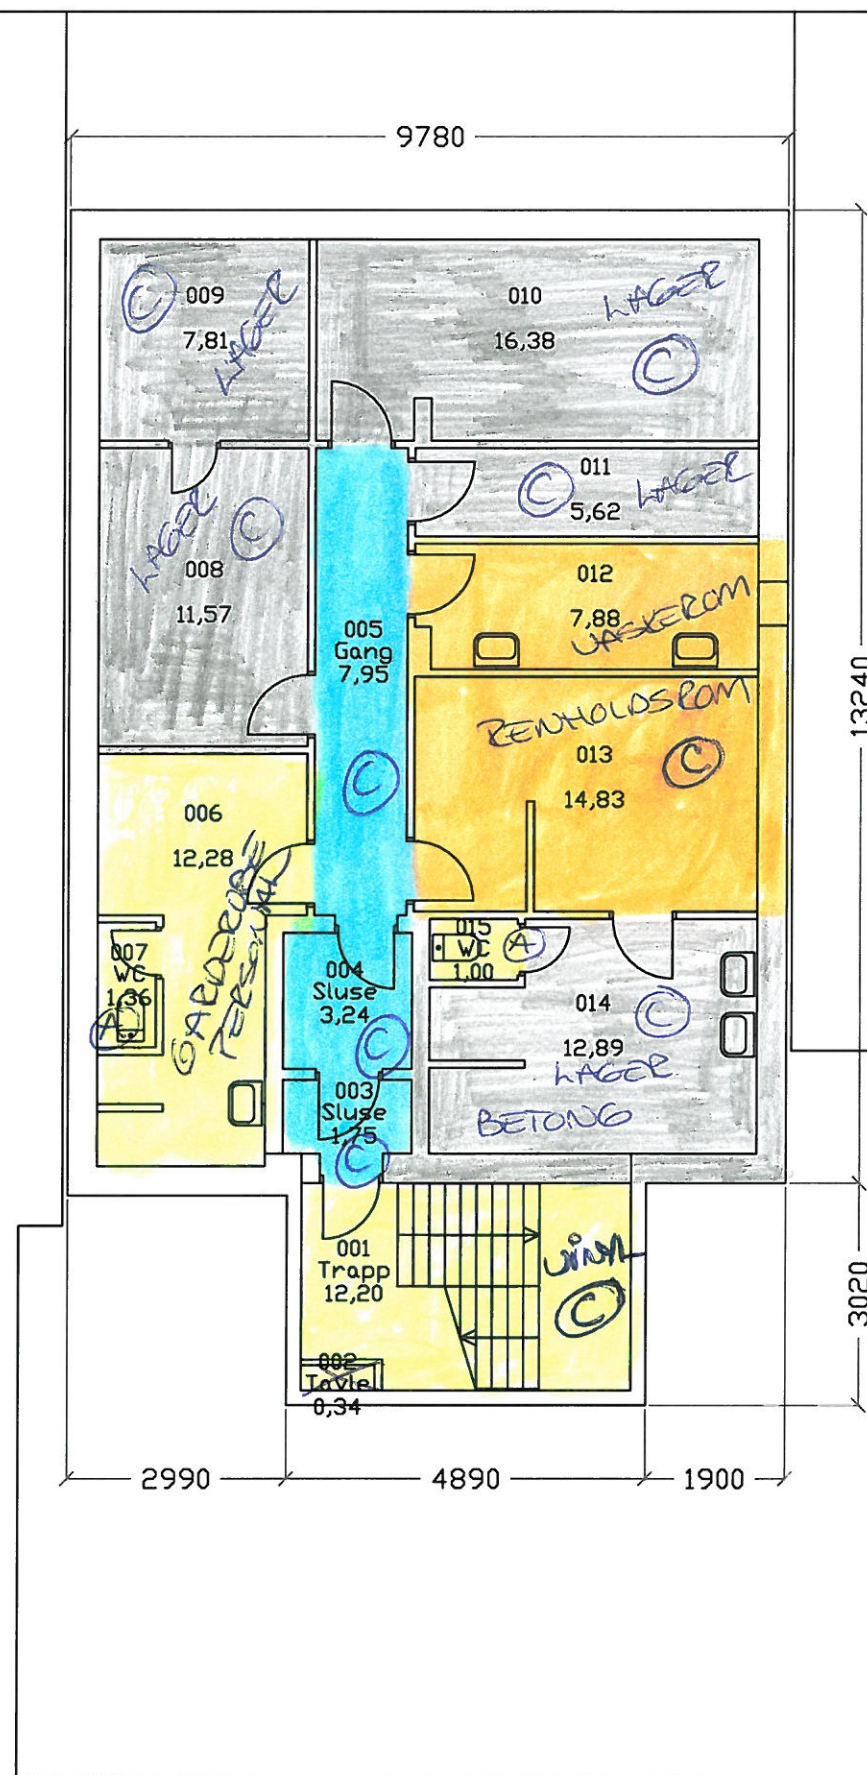

DATA FOR ORIGINAL GRUNNLAGSTEGNING			
Type tegning	Tegningsnummer		
Tegnet av	Dato		

Kvalitetsprofiler:
A, B, C og D

Frekvenser:

- - Hver dag
- - 1 gang per måned
- - 1 gang i uken
- - 3 ganger i uken

Rev.	Dato	Sign.	Endring
Lokaliseringsfigur:			
			
 Drammen Eiendom KF Postboks 450 Brakerøya, 3002 Drammen			
ID-nr.	Bygg nr.	Dato	Målestokk
	01	29.01.2009	1:250
ID-navn	SØRBYLØKKA BARNEHAGE		
Byggnavn	BYGG 1		
Etasje	KJELLER		
Type tegning	PLANTEGNING		
Tegnet av	Filnavn		
TIPS FM	SØRBYLØKKA BHG K01.DWG		