

IKKE UTGRAVD
STØPT GULV PÅ GRUNN

IKKE UTGRAVD
STØPT GULV PÅ GRUNN

EKSISTERENDE P-AREAL

AGGREGAT-
ROM
14,6 m2




Dør allerede byttet

Dør ut i korridor fra trapperom

SEKO

Filnavn: \\\townline\collects\14100121\DWG\tegninger\Plan_kjeller.dwg - Xref: -



1. DVS B. (andre) tegninger og notiser 2. DVS B. for søppelrom, andre detaljer og trappes 3. DVS B. for søppelrom, andre detaljer og trappes 4. DVS B. for søppelrom, andre detaljer og trappes		Tegnet av: [] Kontrollert av: [] Godkjent av: []
Kristiansund kommune - Barneområdene Barneområdene bar- og servicecenter Bygging og utbygging av kjeller Plan hjeller		Dato: 28.09.2018 Skala: 1:500 Tegningsnummer: A01211 Prosjekt: 200501-ARK-20-001
COWI		Side: 1 av 1

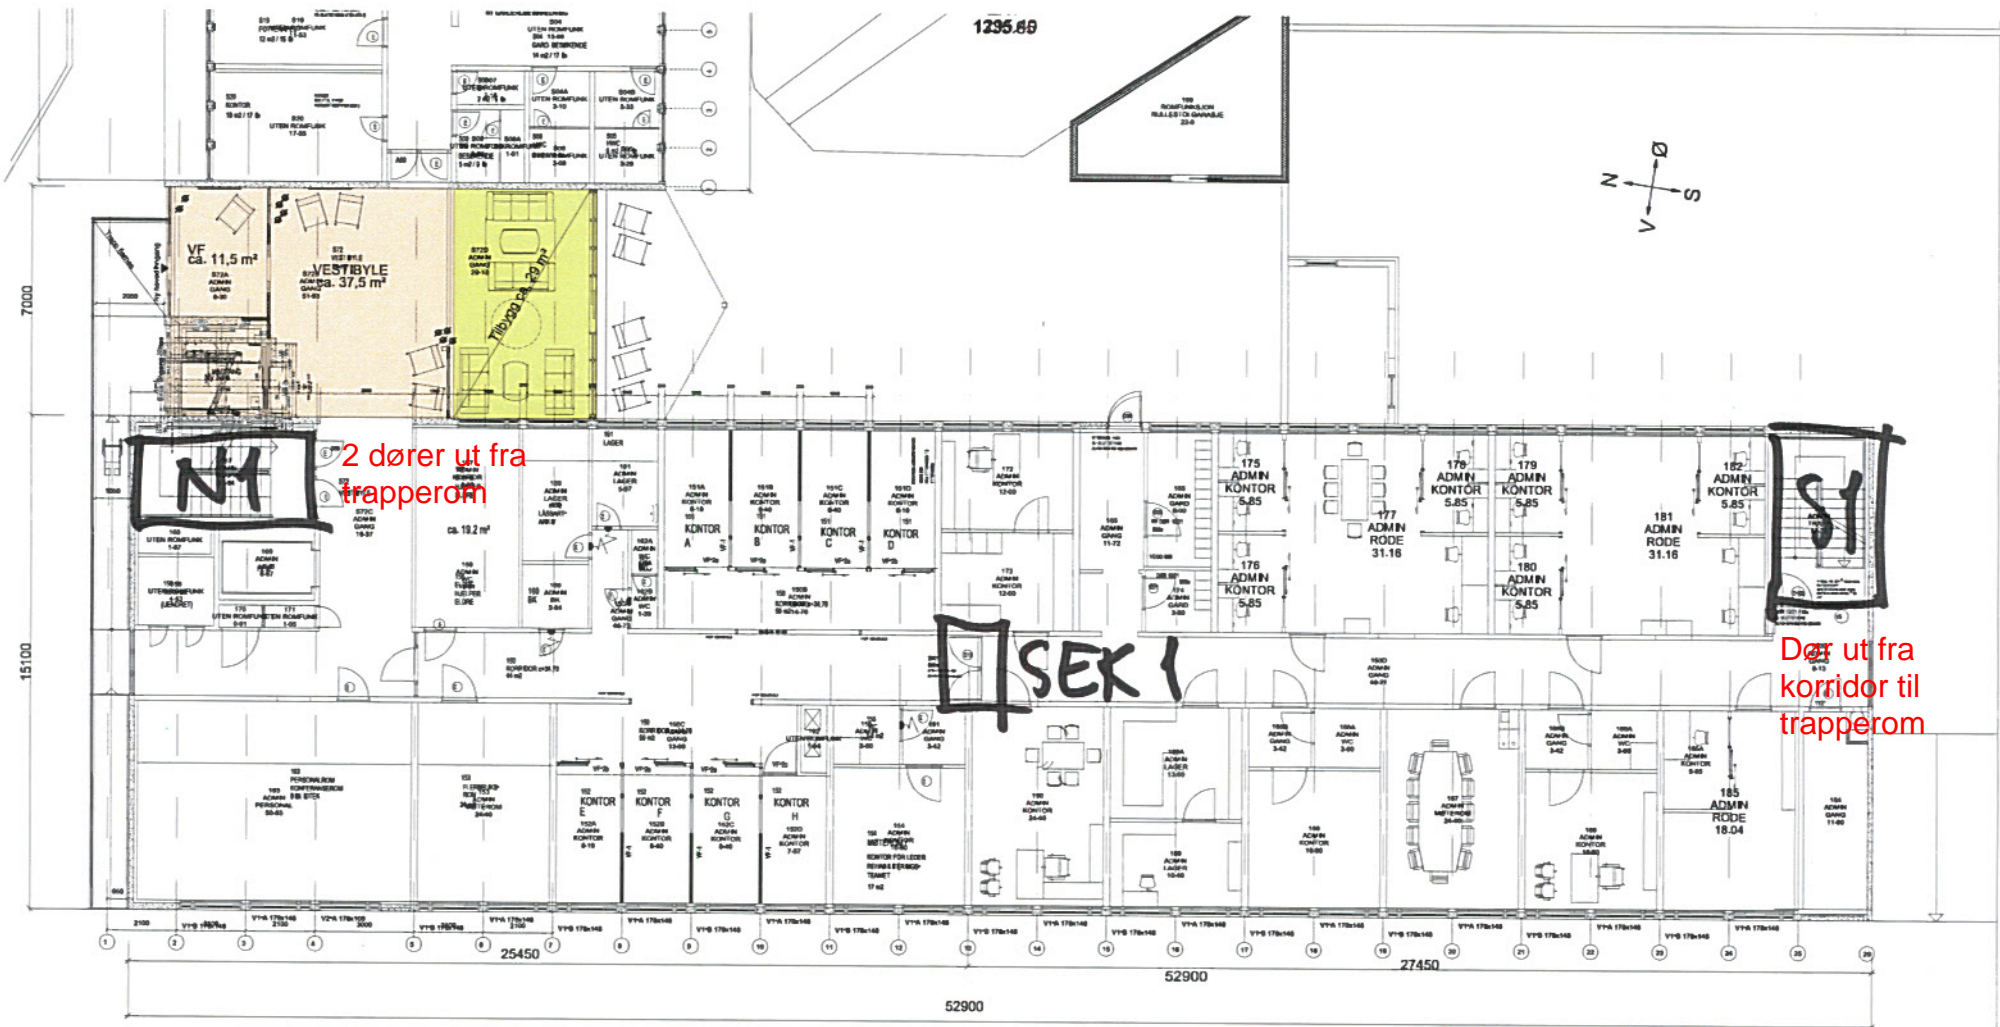

2 dører ut fra trapperom

Dør ut fra korridor til trapperom

SEK I

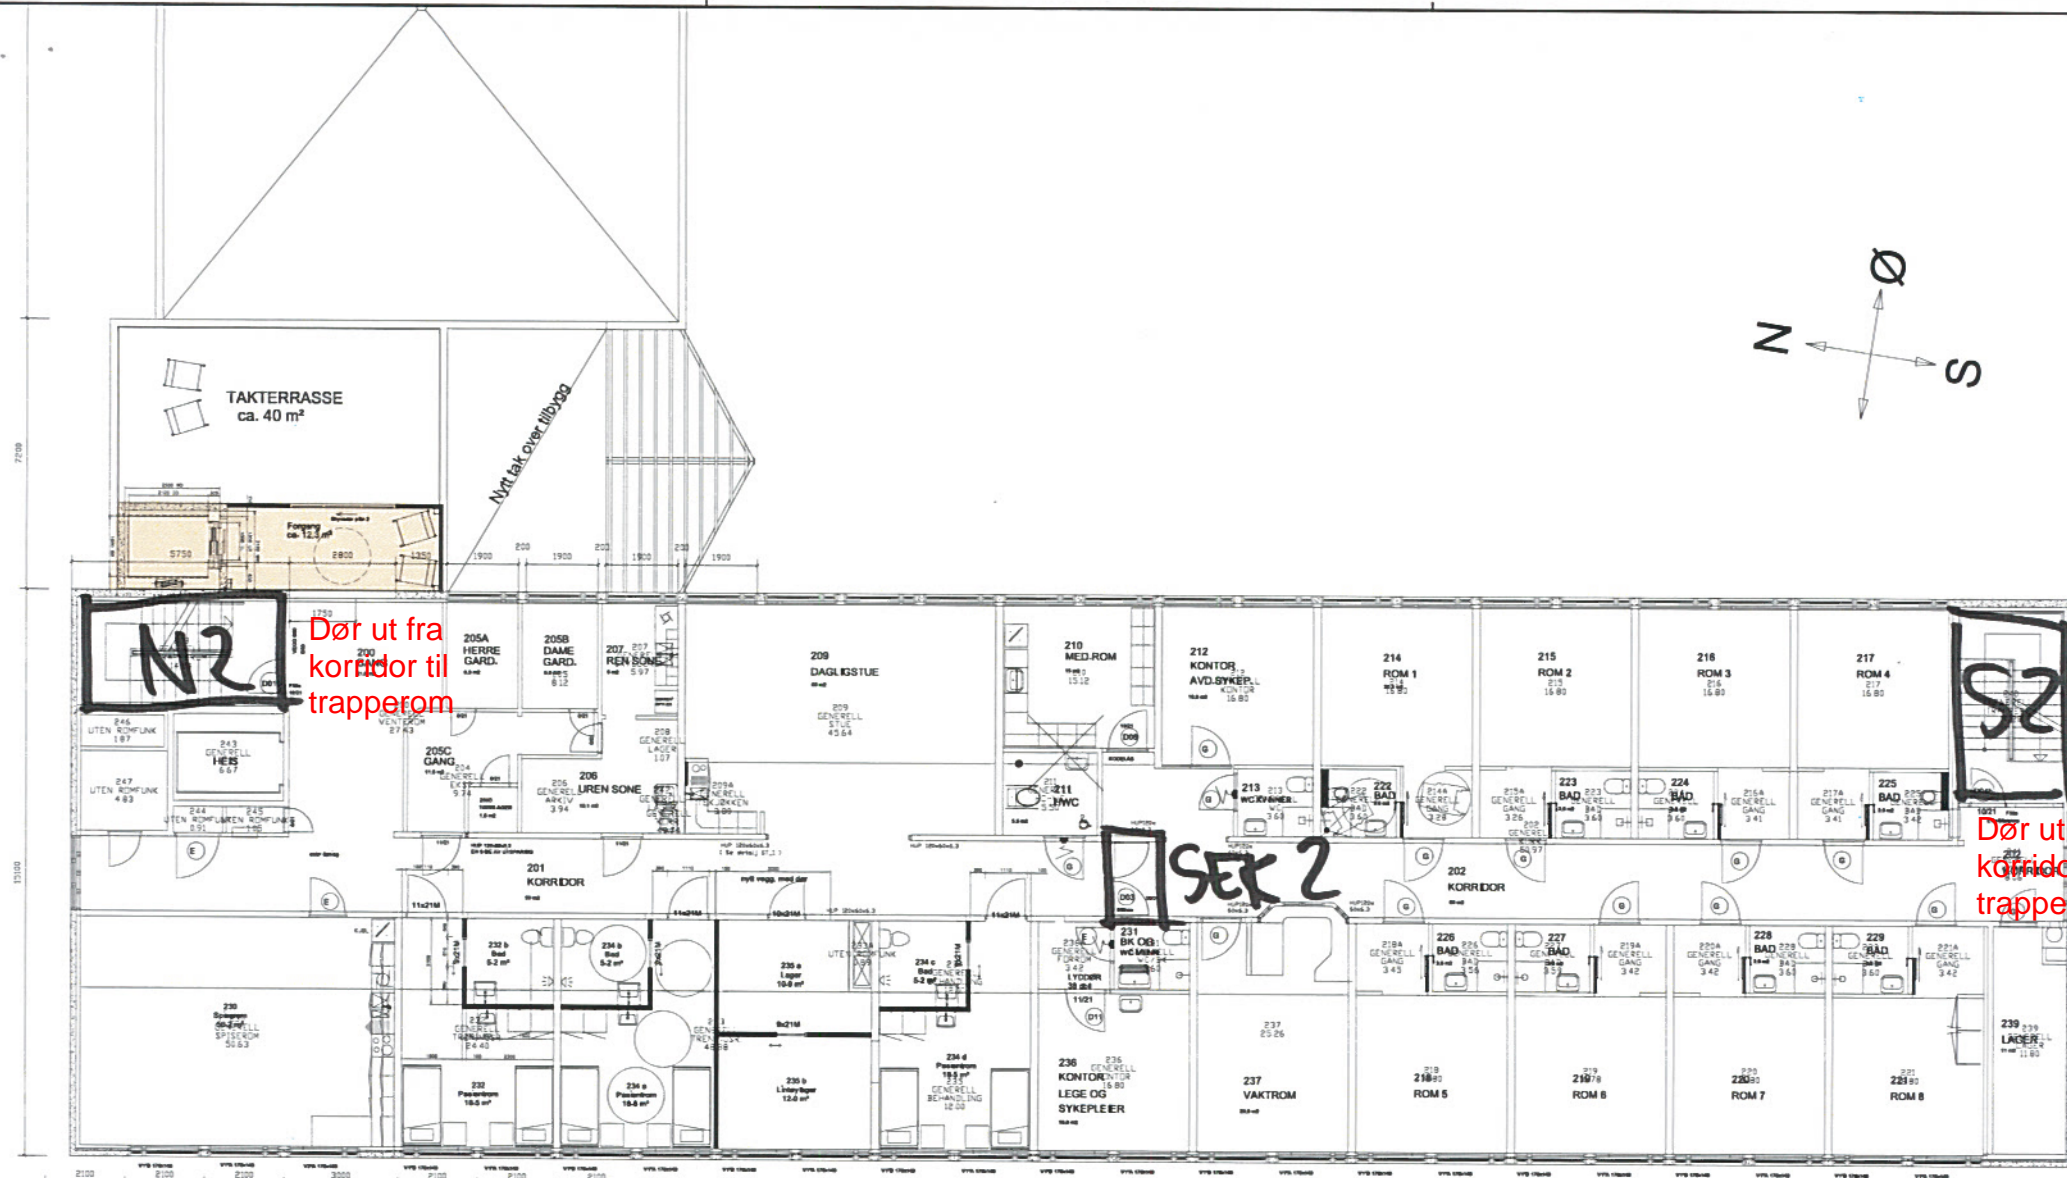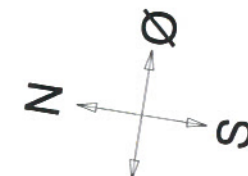


Dør ut fra korridor til trapperom


Dør ut fra korridor til trapperom

Form: A2
 Filnavn: \\storv.milvestriets\A100000A\0212\NDWG\tegninger\Plan 2 etasje.dwg Xref:
 2009 2018 10 15 42

A 20/9-18 Lager i korridor mot nord fjernet		kigr		kas		kigr			
Rev.	Dato	Revisjonen gjelder				Nr.	Saksb.	Sistem.k.	Oppdr.
Kristiansund kommune					Tegnet av		Saksbehandler		
Barmannhaugen bo- og servicesenter					kigr		kigr		
Ny heis og ombygging av kjeller					Sistemanskont.		Oppdragsansvarlig		
Plan 2. etasje					Fag		Målestokk		
					ARK		1:100		
					Dato		20.02.2017		
					Status				
COWI					Oppdragsnr.		A101271		
					Tegning nr.		200501-ARK-20-201		
					Rev.		A		

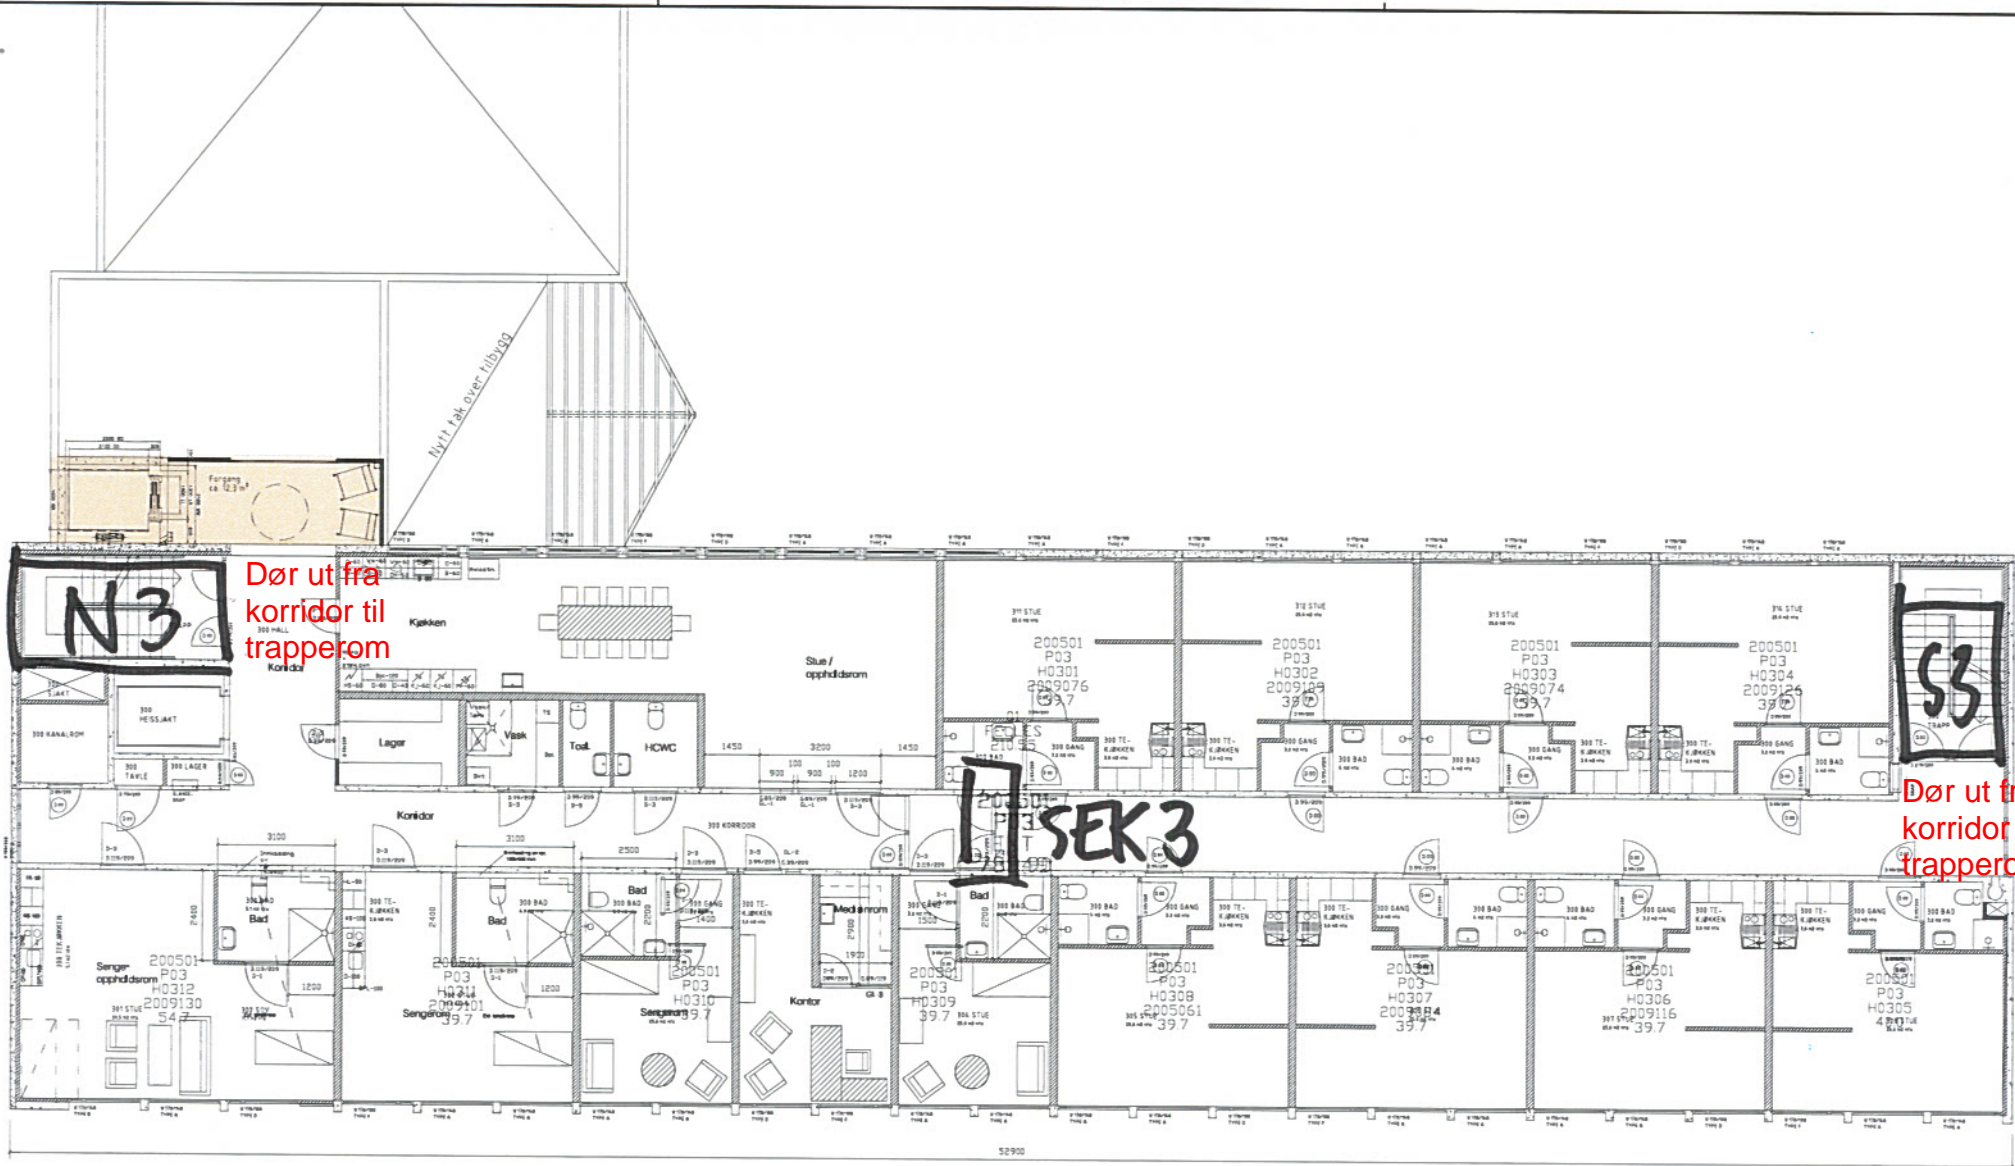

Rev.	Dato	Revisjonen gjelder	Nr.	Sakst.	Sider.k.	Oppdr.a.
Kristiansund kommune			Tegnet av		Saksbehandler	
Barmannhaugen bo- og servicesenter			kigr		kigr	
Ny heis og ombygging av kjeller			Sjodemannskont.		Oppdragsansvlig	
Plan 3. etasje			Fag		kigr	
			ARK		M&Etekn	
			Dato		1:100	
			20.02.2017			
COWI			Oppdragsnr.		Status	
			A101271			
			Tegning nr.		Rev.	
			200501-ARK-20-301			

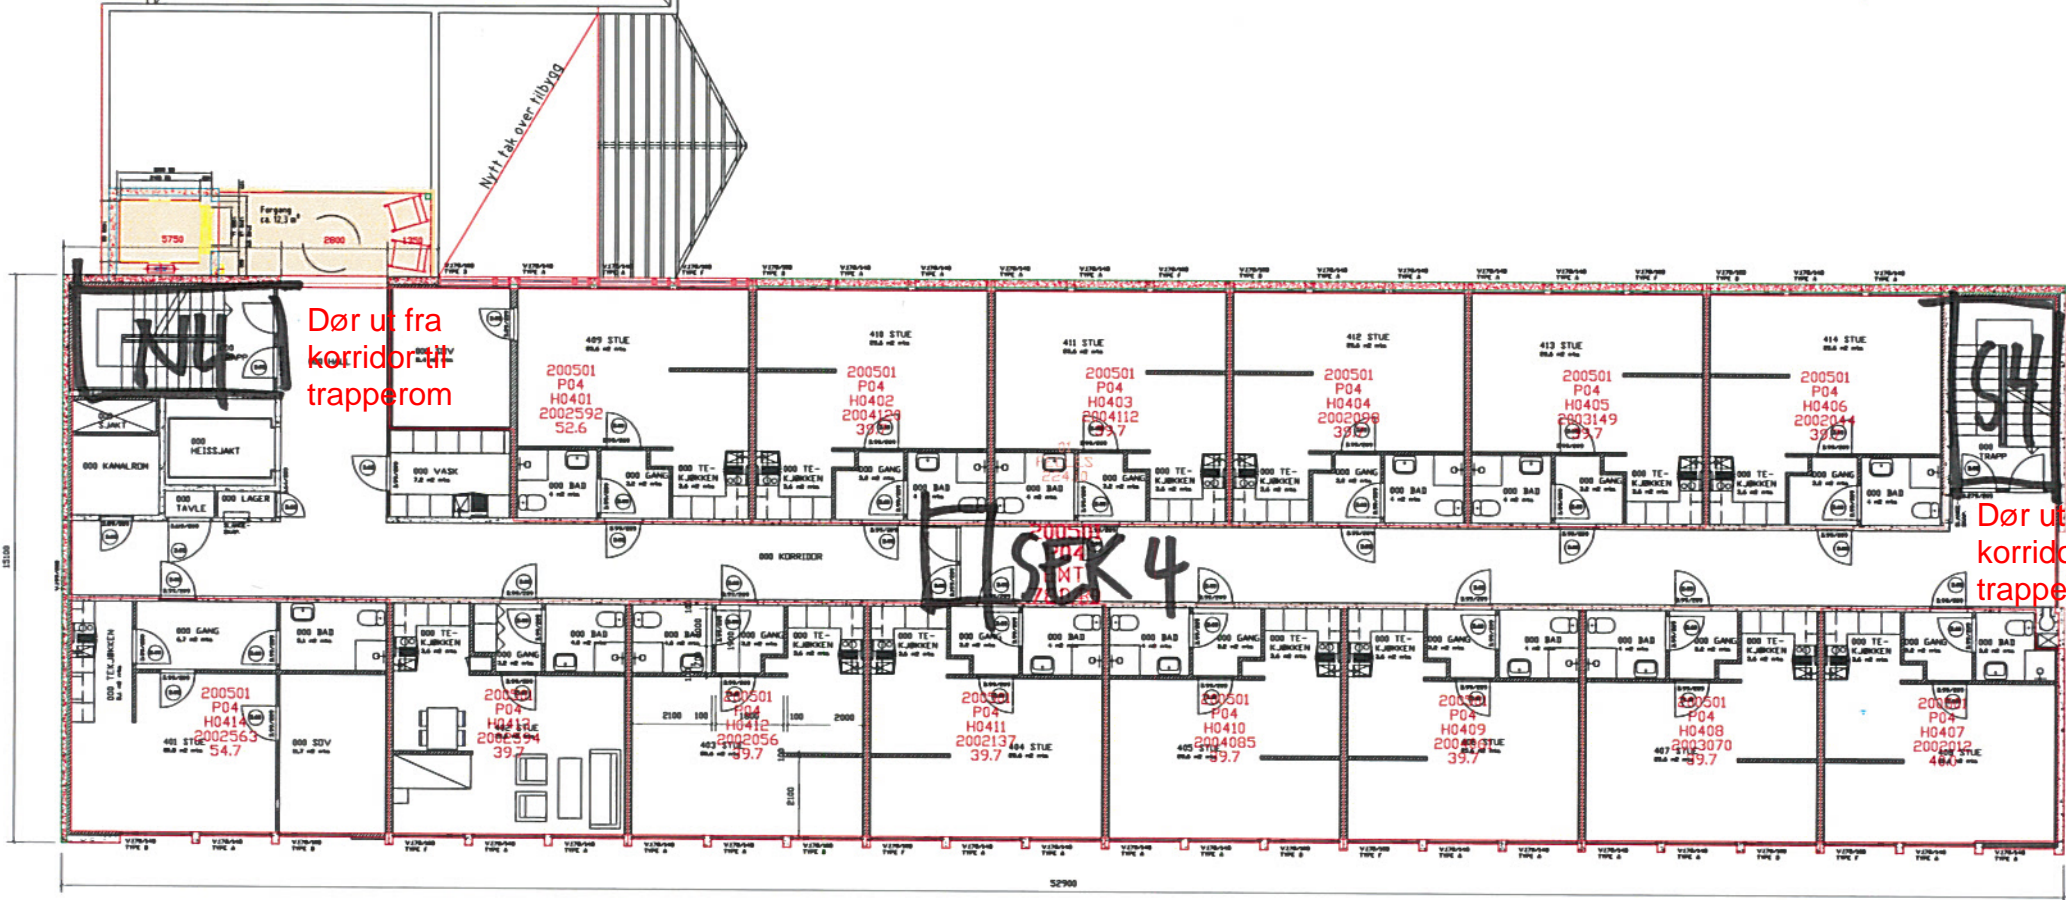

PLAN 4. ETASJE.

VEGGTYPER :


- 100mm Stålprofiler
- 100 mm Isolasjon
- 11 mm Gipsplater begge sider
- Betongvegg.
- 100mm Siporex Ytang

EKSISTERENDE SITUASJON


REV	Endringen gjelder	DATE	SIGN

KRISTIANSUND KOMMUNE BYGGE- OG EIENDOMSSEKSJONEN
 BARNEVEI, 6300 KRISTIANSUND TLF. 71586000

BARMANNAUGEN KAPTEIN BØDTKERSGATE 10 LEILIGHETER FOR ELDERE 4. ETASJE		PLANNR Plan_4_p4.DWG TEGNML A3 REV -	DATO Dkt. 2000 MÅL 1:100	SIGN KAS TEGNL A2
--	--	---	-----------------------------------	----------------------------

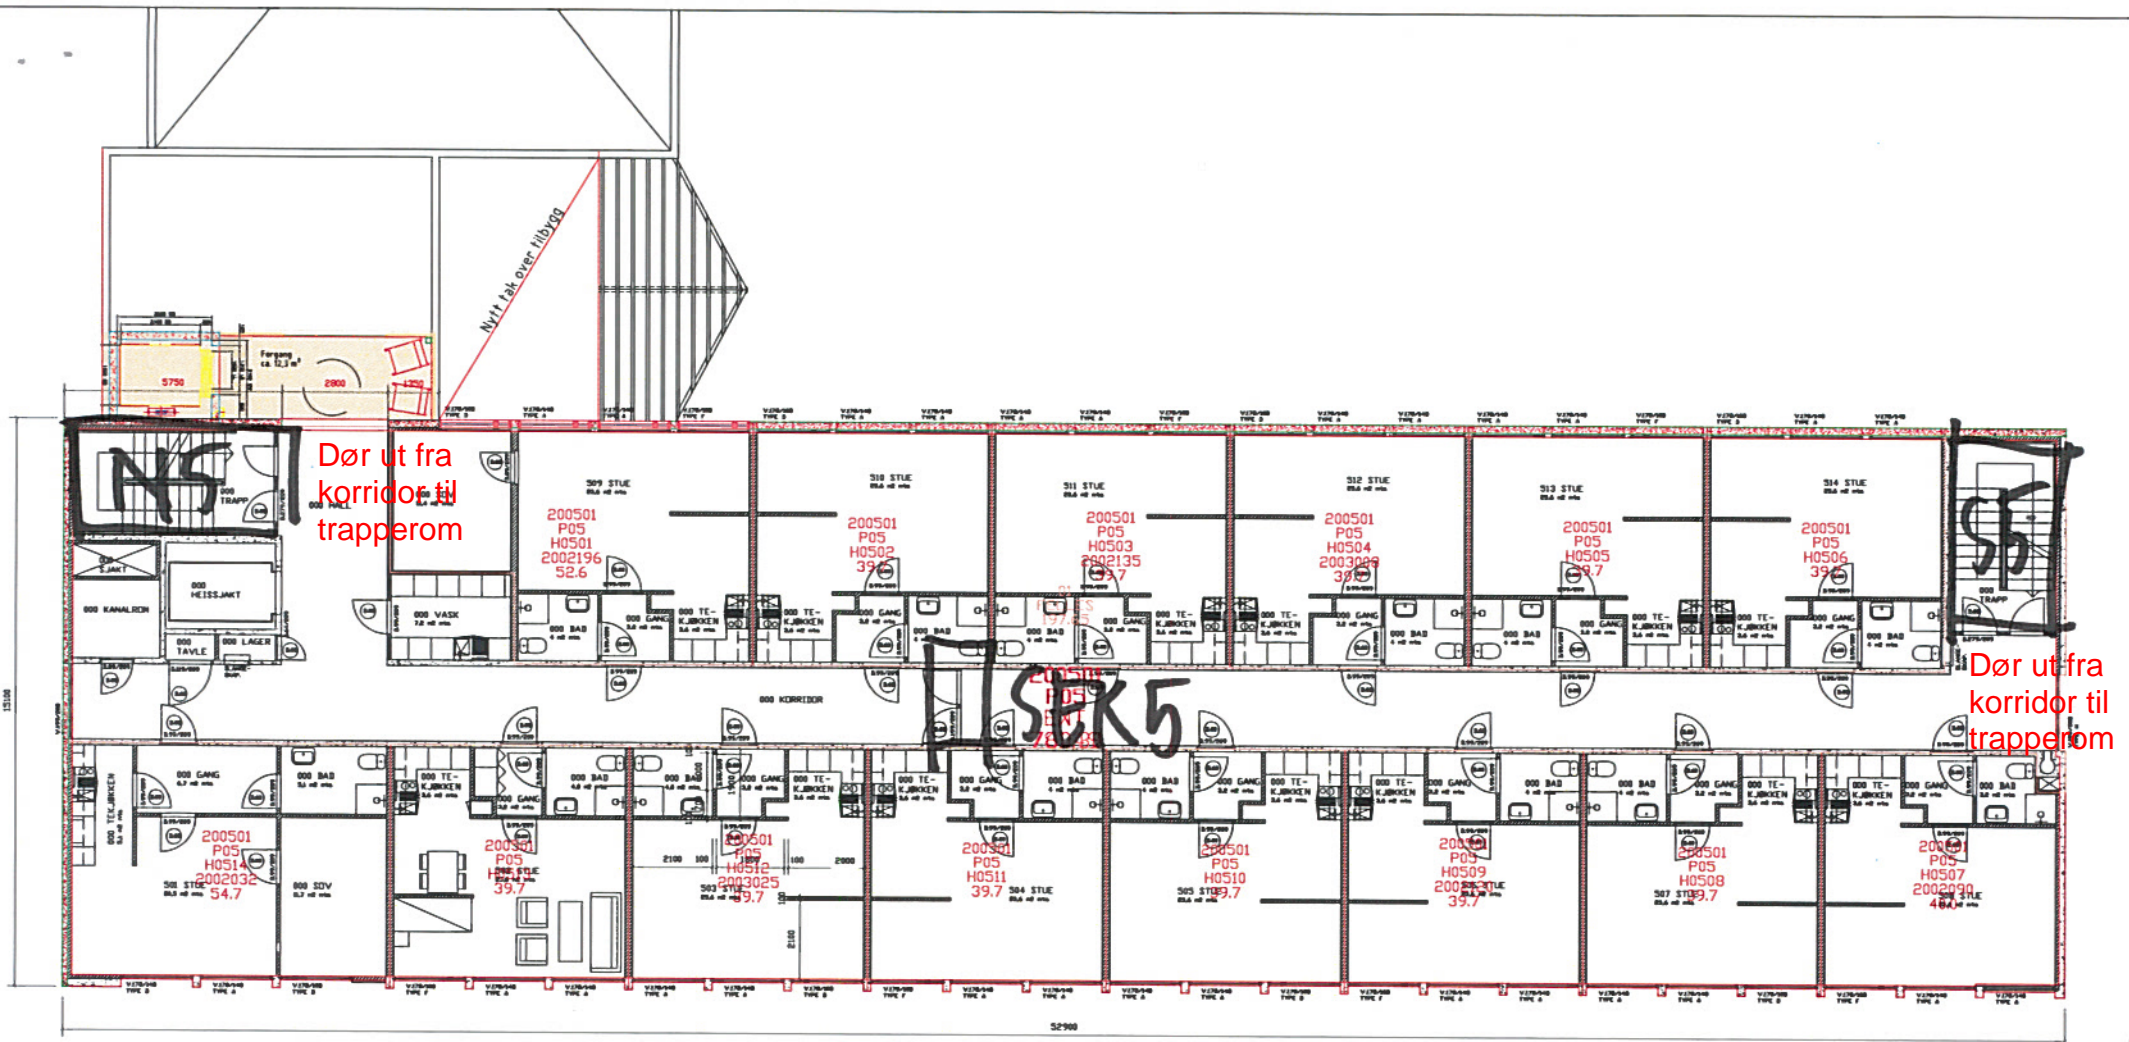


PLAN 5. ETASJE.

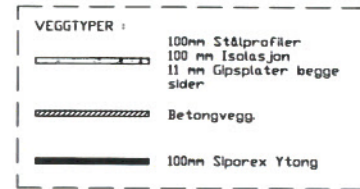

EKSISTERENDE SITUASJON

rev	endringen gjelder	dato	sign
A			

KRISTIANSUND KOMMUNE		BYGGE- OG EIENDOMSSEKSJONEN	
BARMANNAUGEN KAPTEIN BØDTKERSGATE 10 LEILIGHETER FOR ELDERE		PLANNR p5.DWG	BATO Dkt. 2000
5. ETASJE		REV -	MAK 1:100
		SKR KAS	TEGNER A2

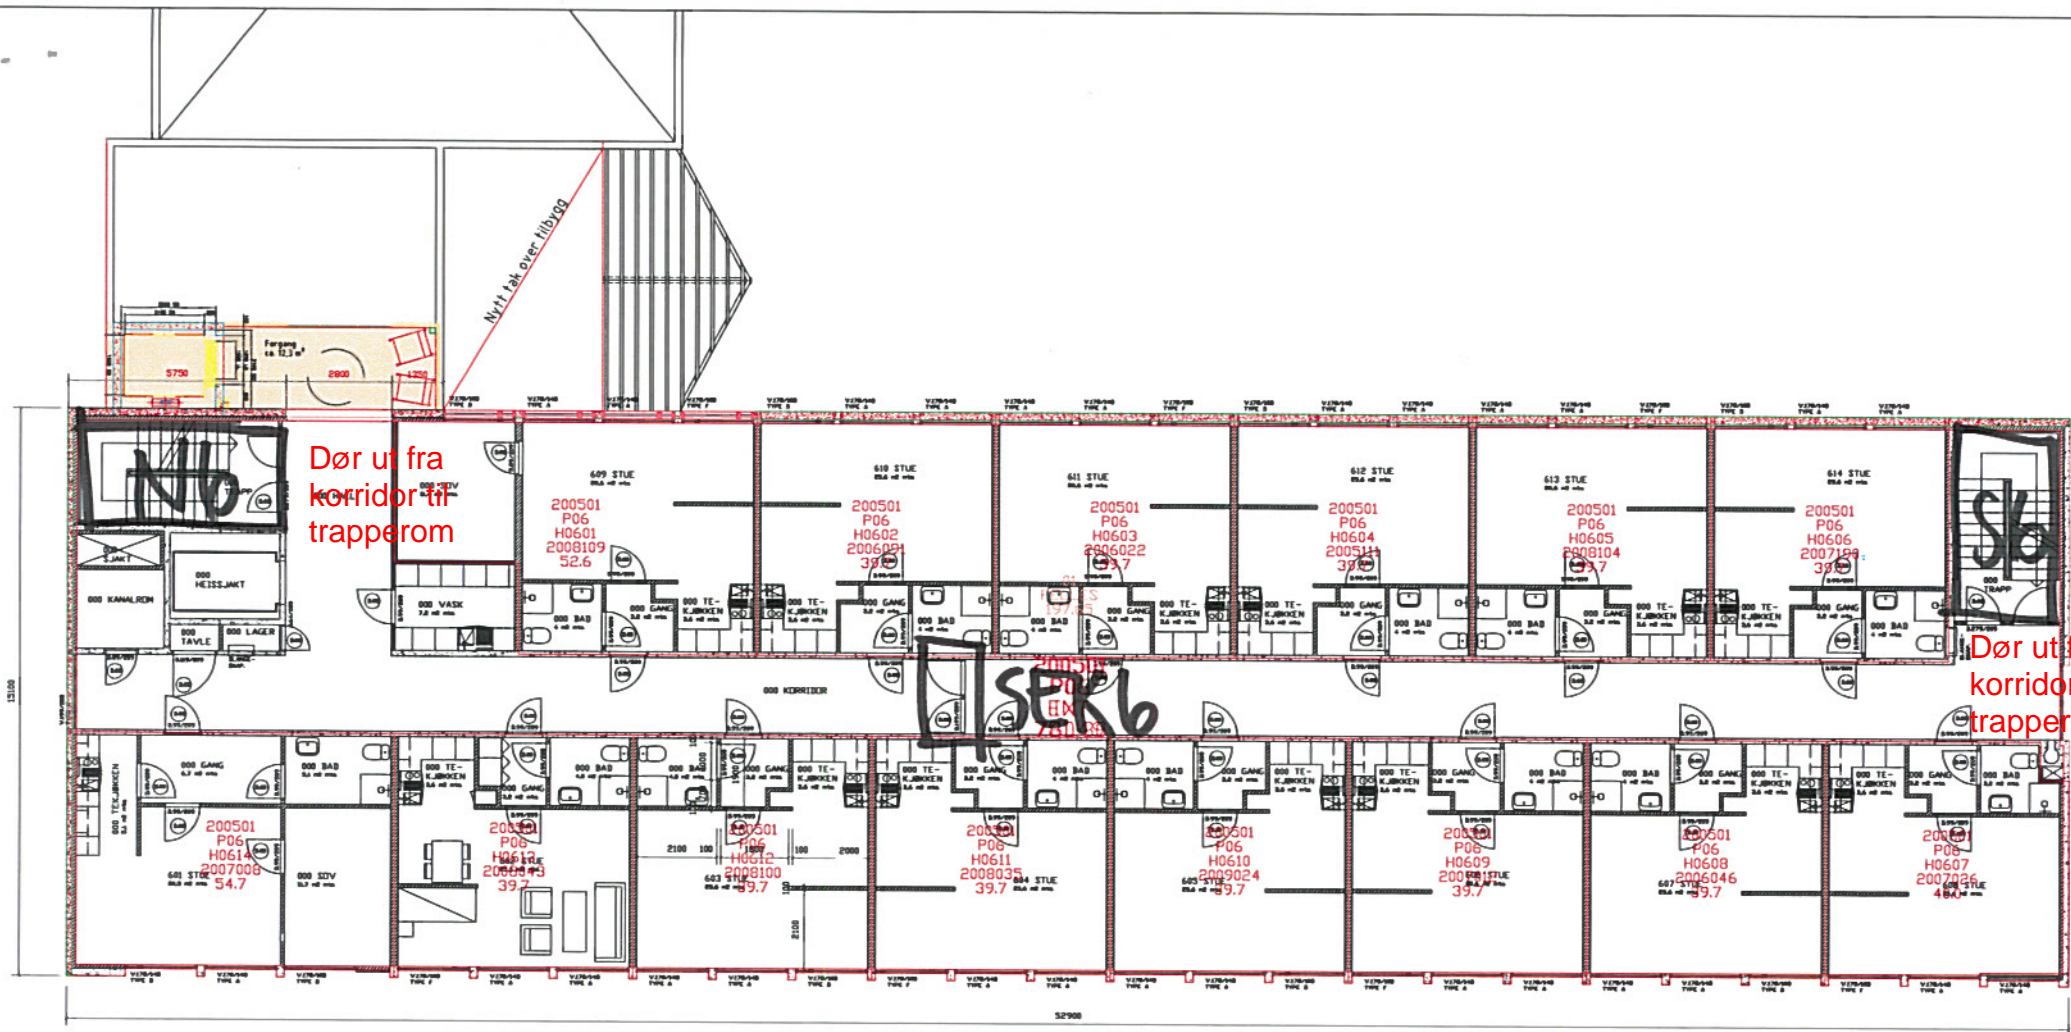

PLAN 6. ETASJE.

VEGGTYPER :	
	100mm Stålprofiler 100 mm Isolasjon 11 mm Gipsplater begge sider
	Betongvegg
	100mm Siporex Ytang

EKSISTERENDE
SITUASJON

rev	endringen gjelder	dato	sign
A	-		

KRISTIANSUND KOMMUNE		BYGGE- OG EIENDOMSSEKSJONEN	
BARMANNHAUGEN KAPTEIN BØDKERSGATE 10 LEILIGHETER FOR ELDERE		PLANNR Plan_6 _p6.DWG	DATO 2000
6. ETASJE		REV -	MA 1:100
SKR	KAS	TEGNER A2	